


**Allegato 2-
Planimetria di rilievo**

PLANIMETRIA DI RILIEVO

Scala 1:100


APPARTAMENTO PIANO 1 - INT. 3 - SCALA C

Foglio 887, particella 1313, sub 68

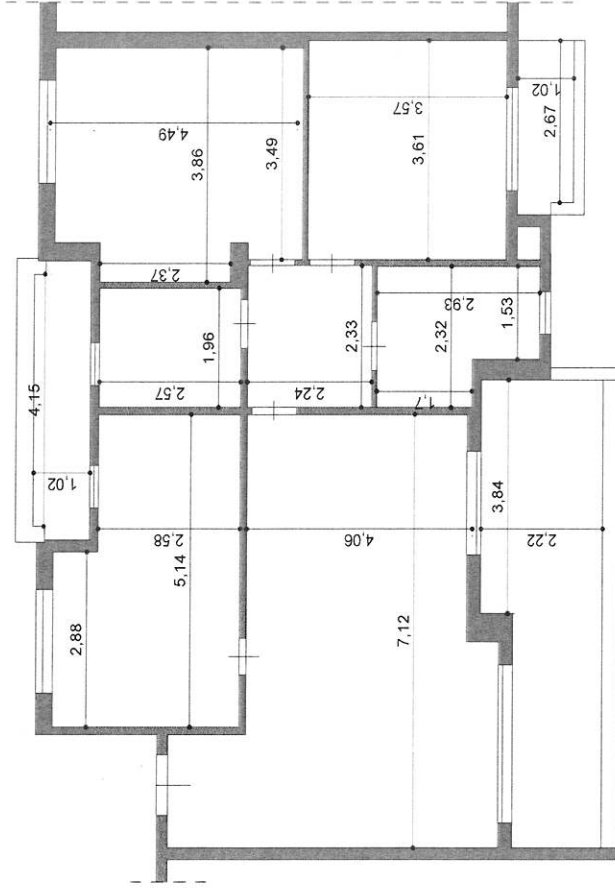


BOX AUTO - PIANO S2 - INT. 81

Foglio 887, particella 1313, sub 196

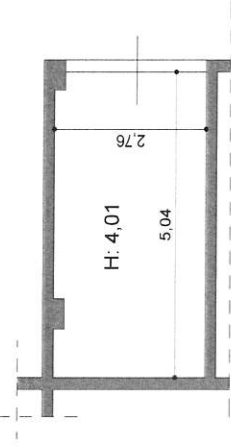

CANTINA - PIANO S1 - INT. 6

Foglio 887, particella 1313, sub 79

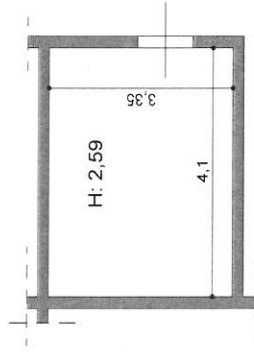

	SUPERFICI			SUP. RAGG.
	SUP. LORDA	COEFF. DEST. USO	COEFF. STATO MANUTENZIONE	
RESIDENZIALE	105,00	1,00	1,00	105,00
BALCONI	3,50 + 6,90 + 18,30 = 28,70	0,30	1,00	28,70 * 0,30 = 8,61
BOX AUTO	13,91	1,00	1,00	13,91
CANTINA	13,74	0,25	1,00	13,74 * 0,25 = 3,44

Copia conforme all'originale digitale, ai sensi dell'art. 196-ovies disp. att. c.p.c.

Roma, 25/11/2025

Curatore Dott. Tiziano Onesti