



P.E. 196/2025 - Tribunale di Genova  
 Immobile 1 - **appartamento** (lotto unico)  
**Rilievo dello stato attuale** - primo e secondo livello

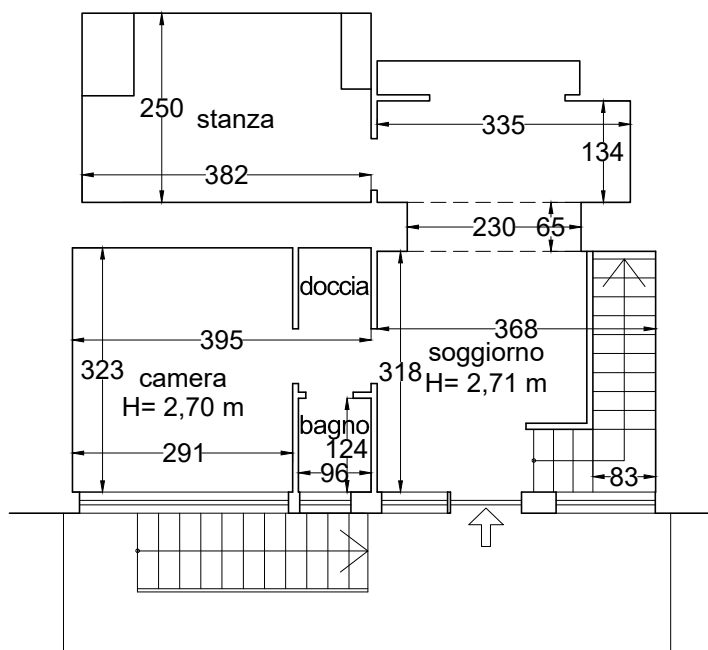


primo livello - *scala 1:100*

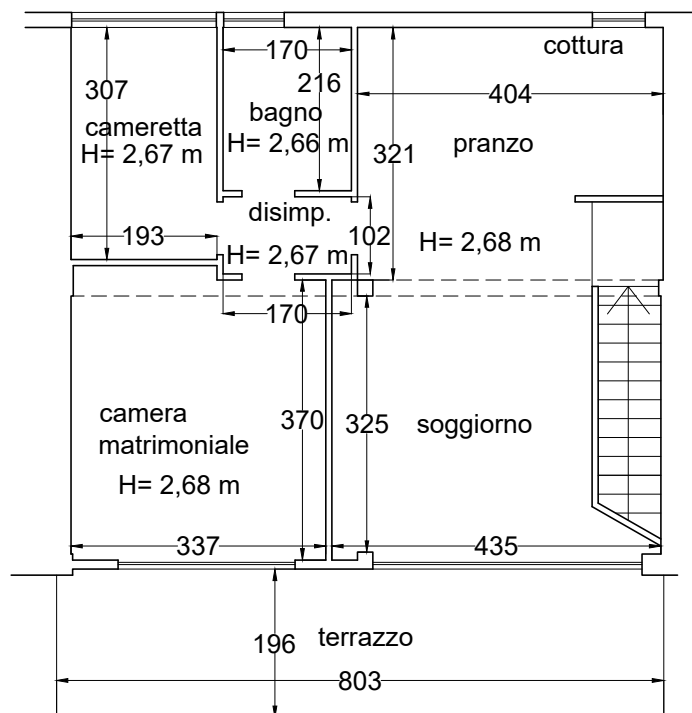


secondo livello - *scala 1:100*

P.E. 196/2025 - Tribunale di Genova  
Immobile 1 - appartamento (lotto unico)

**Sovrapposizione del rilievo sulla planimetria della pratica approvata (Pratica condono n. 2/94) - primo e secondo livello**

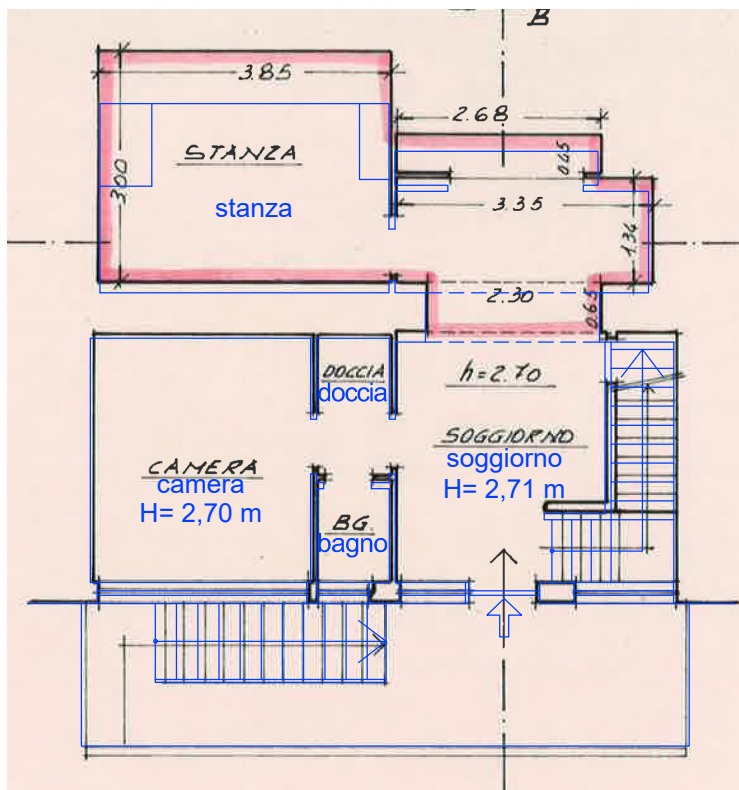

primo livello - scala 1:100

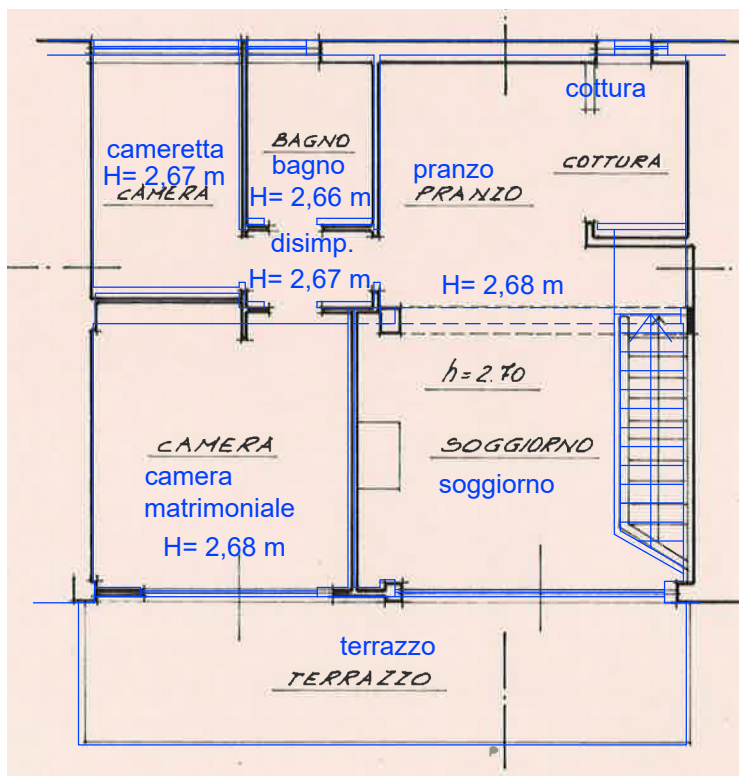


secondo livello - scala 1:100




In blu il rilievo dello stato attuale

P.E. 196/2025 - Tribunale di Genova  
Immobile 1 - appartamento (lotto unico)

**Sovrapposizione del rilievo sulla planimetria catastale - primo e secondo livello**

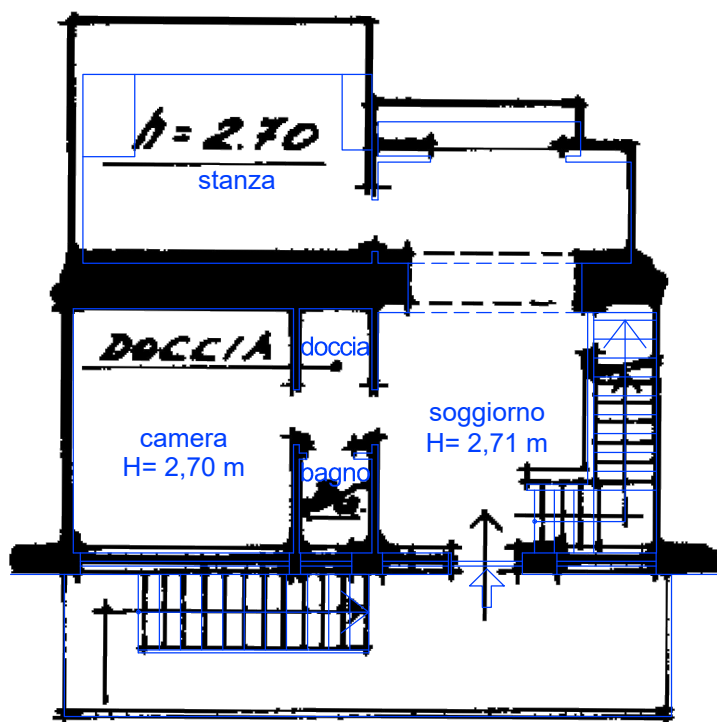

primo livello - scala 1:100

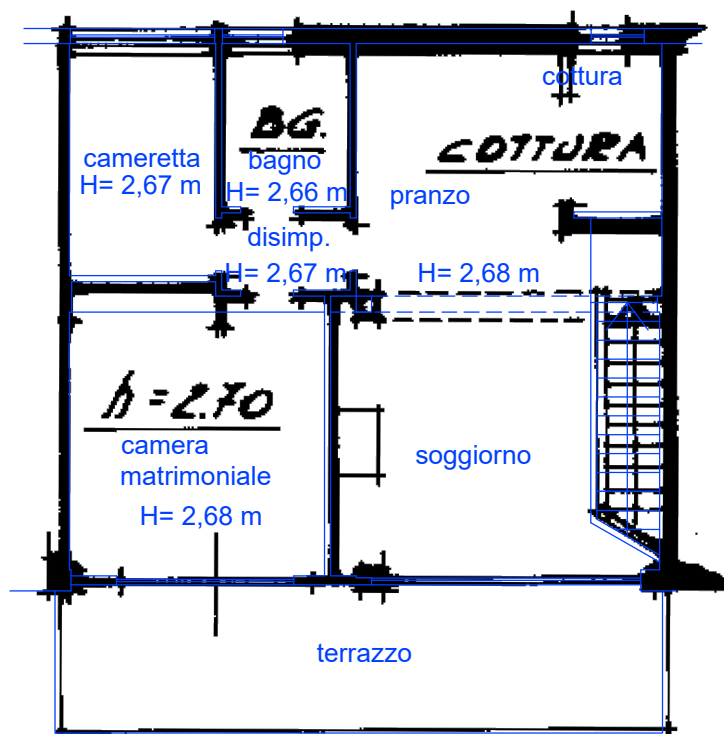

secondo livello - scala 1:100

 In blu il rilievo dello stato attuale