


All. 04.0 - Planimetria generale
 LOTTO UNICO
 Fabbricati e terreni
 (F. 46, Part. 151, 63, 104, 127)

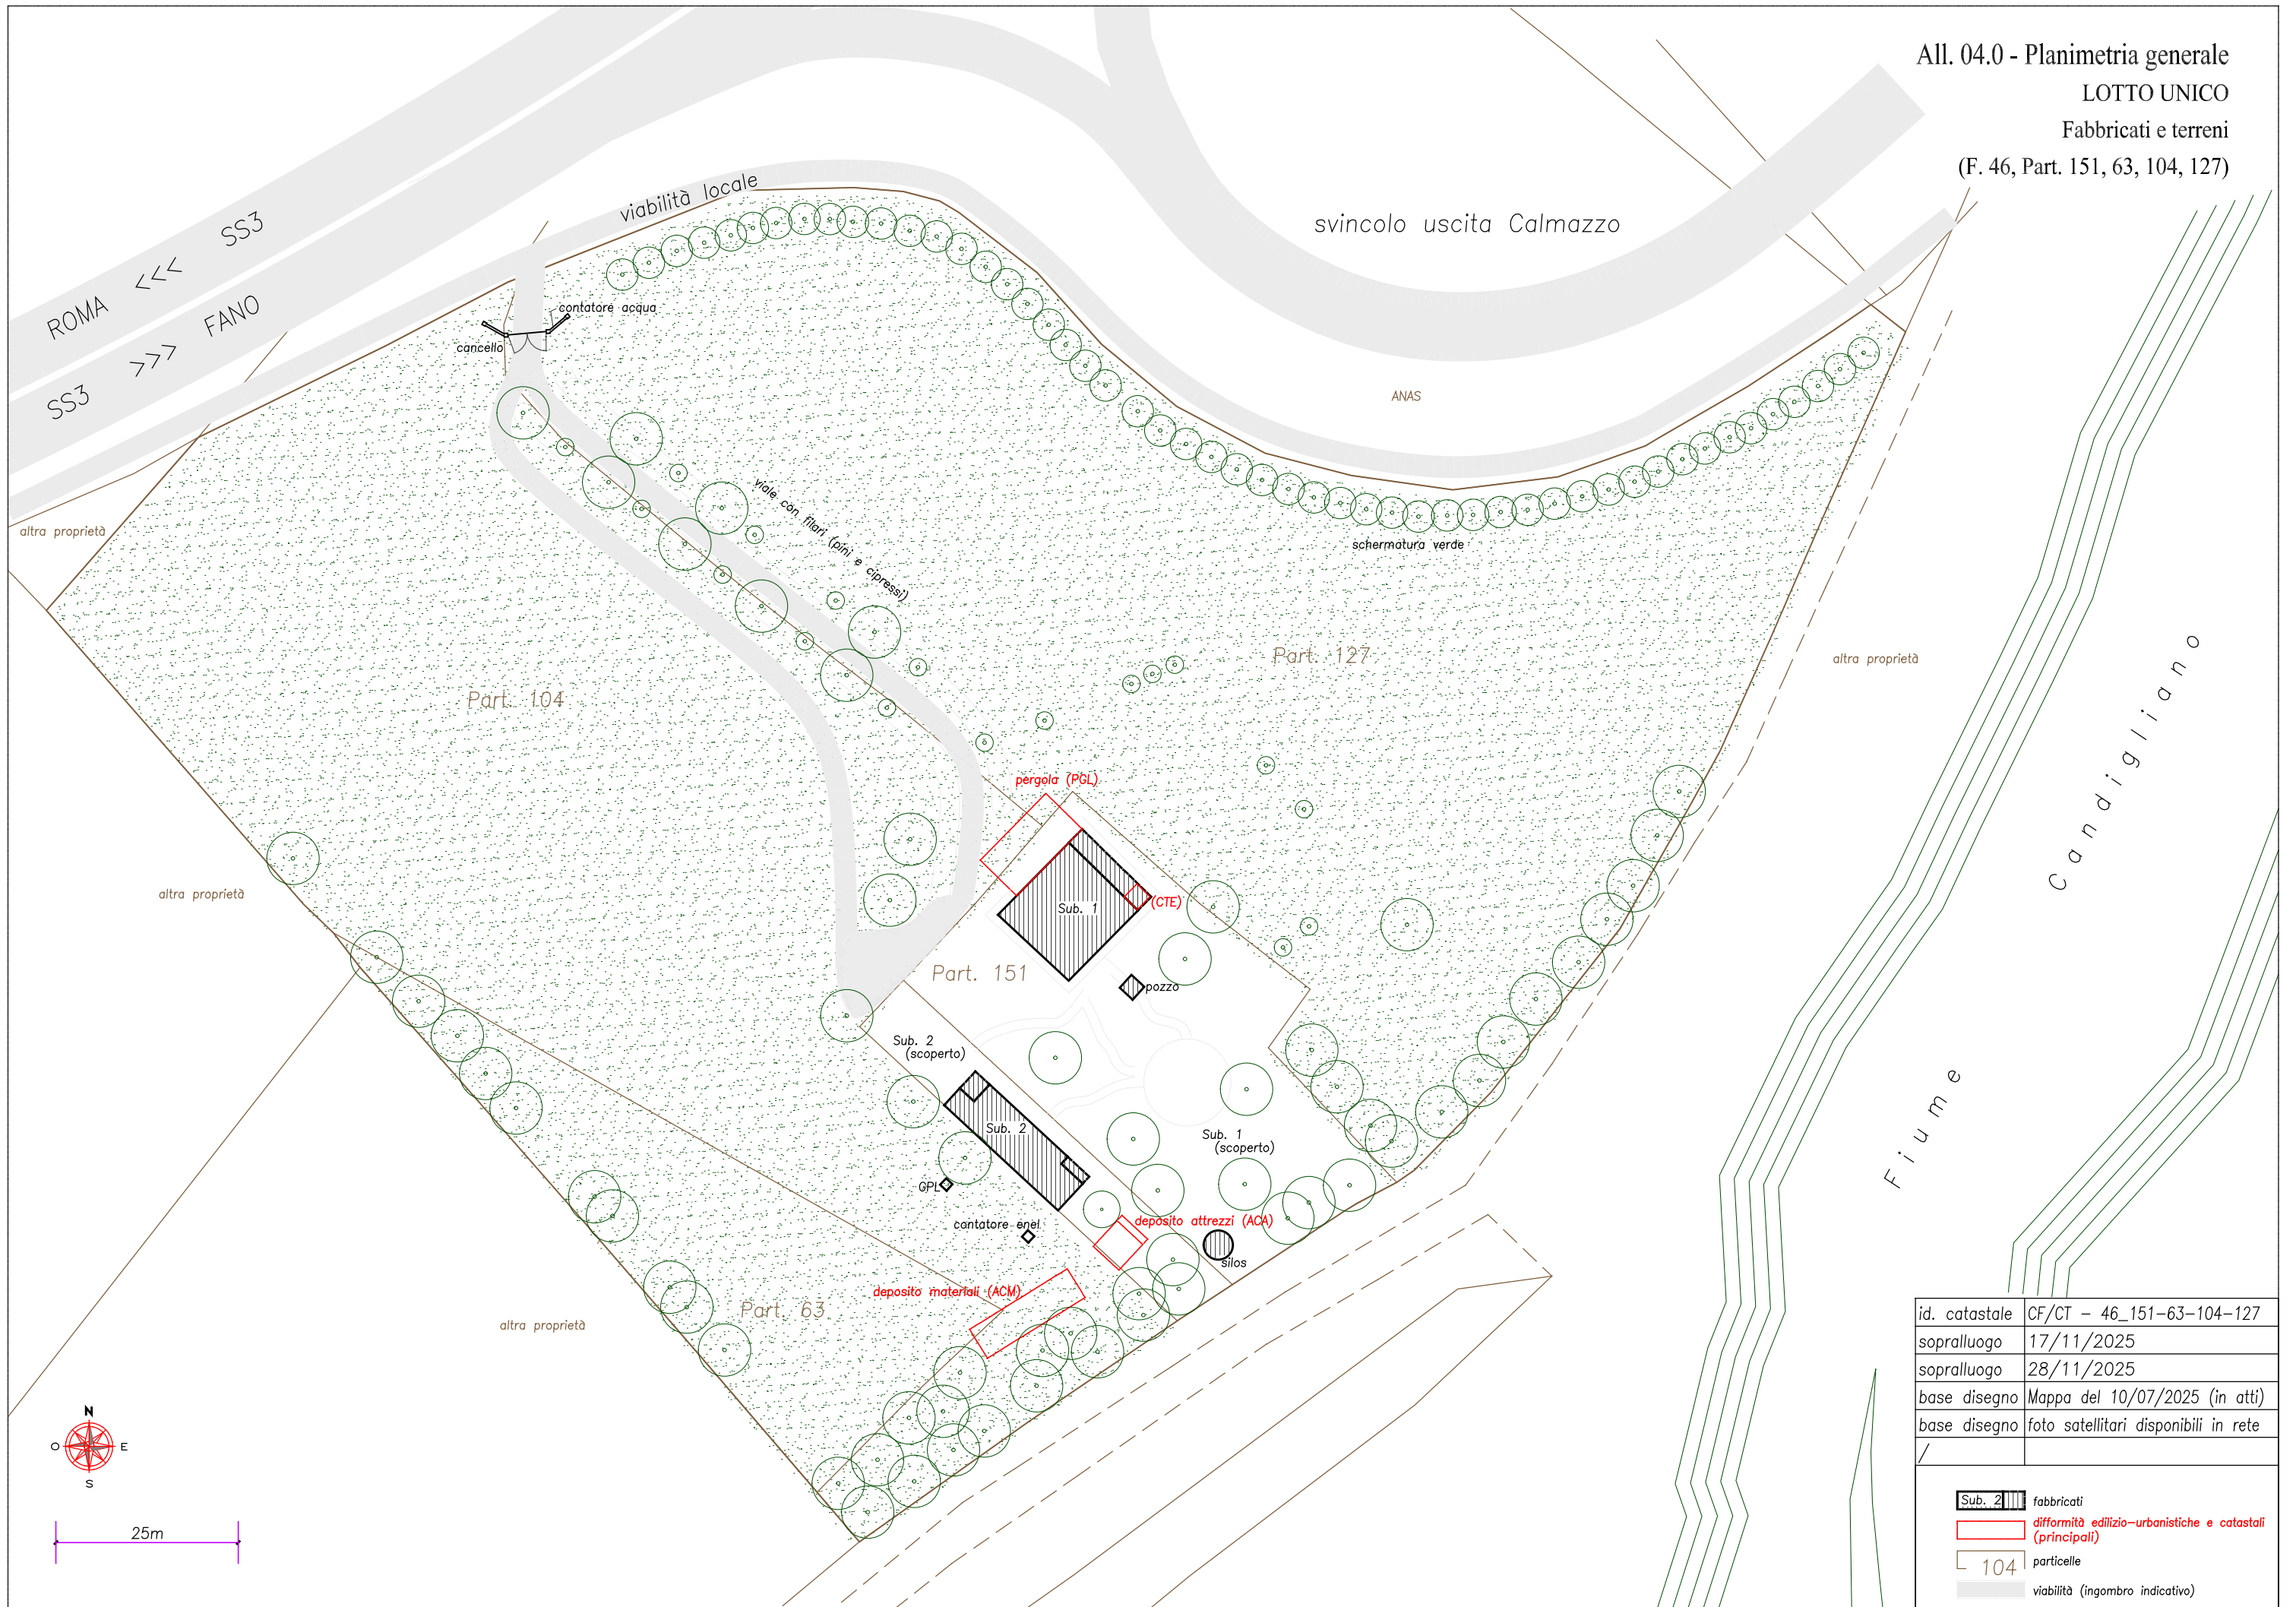

id. catastale	CF/CT - 46_151-63-104-127
sopralluogo	17/11/2025
sopralluogo	28/11/2025
base disegno	Mappa del 10/07/2025 (in atti)
base disegno	foto satellitari disponibili in rete
/	

Sub. 2	fabbricati
	differmità edilizio-urbanistiche e catastali (principali)
	particelle
	viabilità (ingombro indicativo)