Agenzia del Territorio
CATASTO FABBRICATI
Ufficio Provinciale di
Agrigento

Dichiarazione protocollo n. AG0052433 del 07/04/2006

Planimetria di u.i.u. in Comune di Naro

Via Vittime Del Terrorismo civ. SC

Identificativi Catastali:
Sezione:
Foglio: 63
Particella: 947
Subalterno: 10

Compilata da:
Spitaleri Giuseppe

Iscritto all'albo:
Geometri

Prov. Agrigento N. 1582

Scheda n. 1 Scala 1:200

Via Dott. F. Tesè

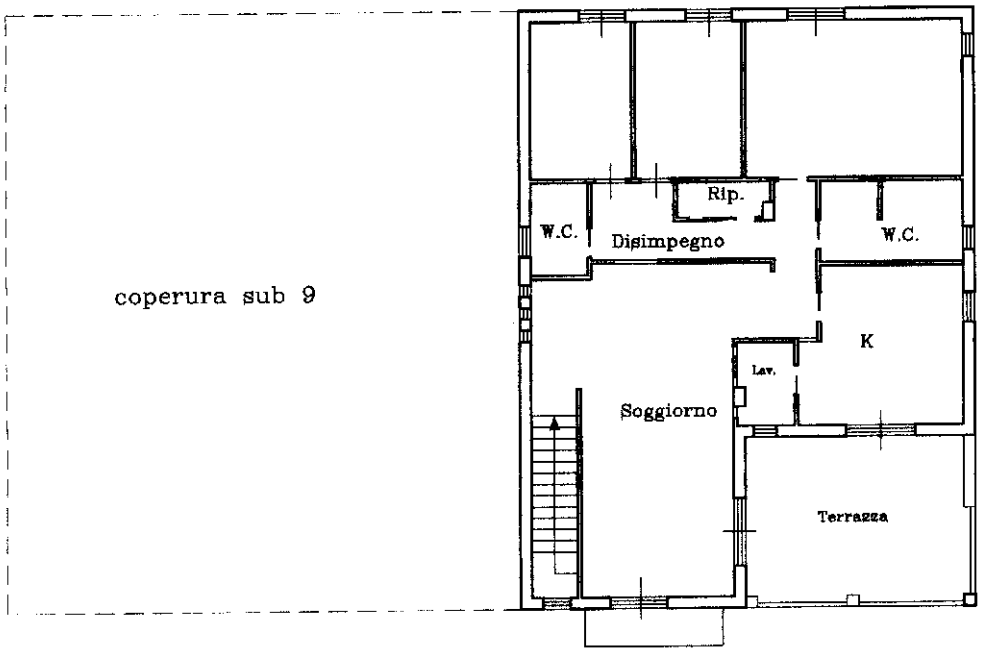

Via Colapuma

Pianta Piano Primo
H = 2,80 ml

Via Dott. F. Tesè

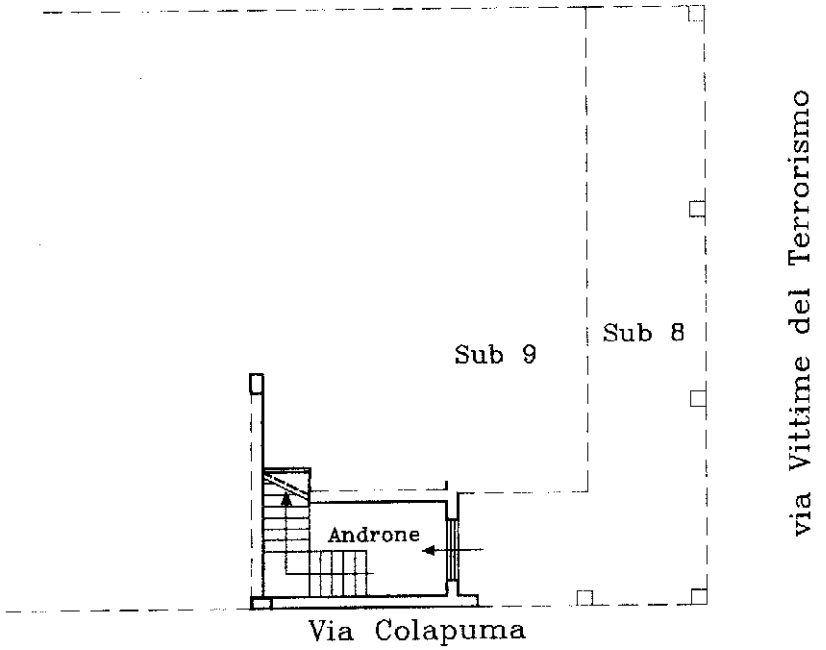

Via Colapuma

Pianta Piano Terra
H = 3,00 ml

Ultima planimetria in atti

Catasto dei Fabbricati - Situazione al 19/12/2024 - Comune di NARO(F845) - < Foglio 63 - Particella 947 - Subalterno 10 >
Firmato Da: GLTNRC88P01G273O Emesso Da: ARUBAPEC EU QUALIFIED CERTIFICATES CA G1 Serial#: 4ef117027e2d94d0e690792b6b82d09e