


E.I. 315/2024 Via A. Ponchielli n. 39 CAMPI B. (FI)

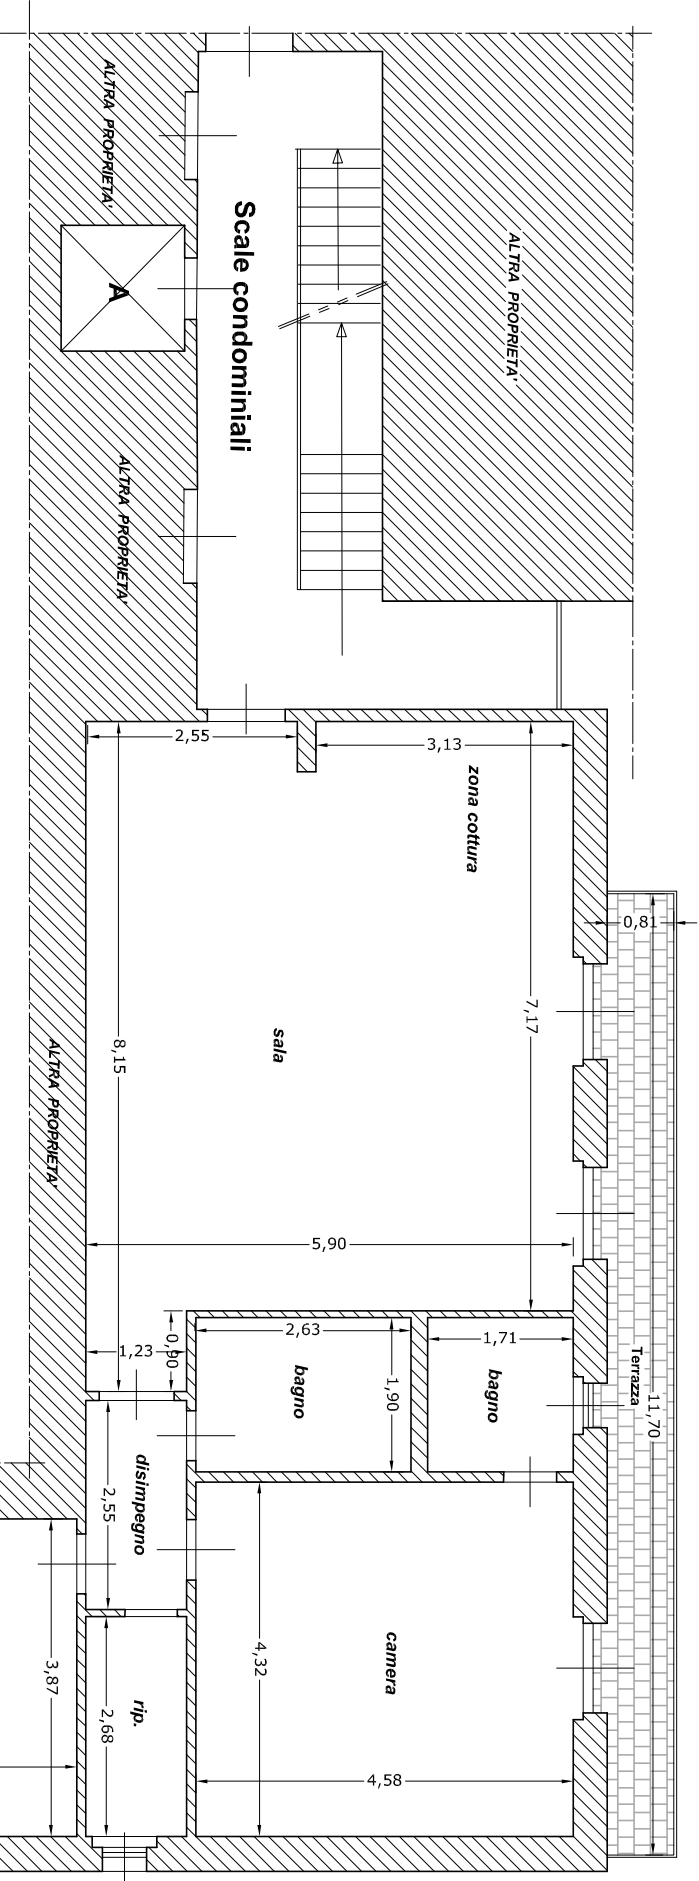

Piano secondo
h. mt. 3,01

Pianta stato rilevato