


PLANIMETRIA DELLO STATO DI FATTO


Pianta Piano Terra

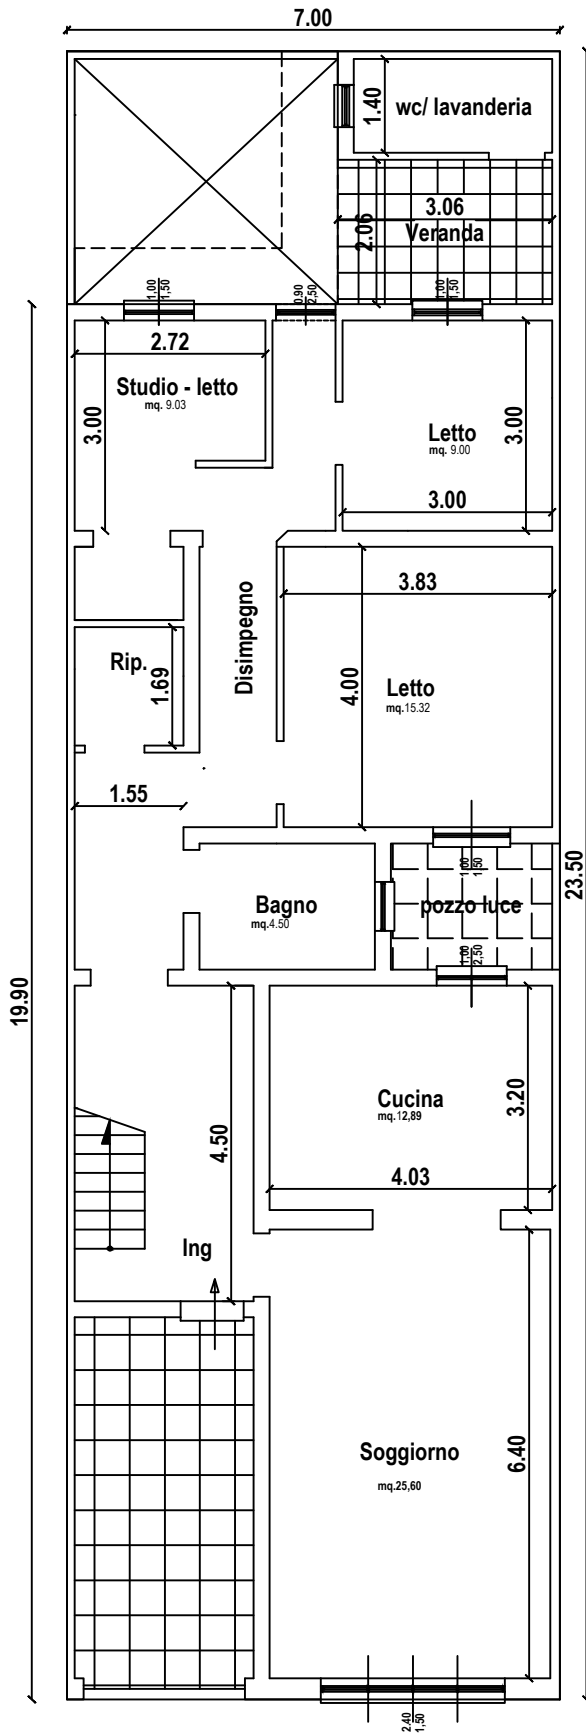

Via G. Fanin



Pianta Piano Primo

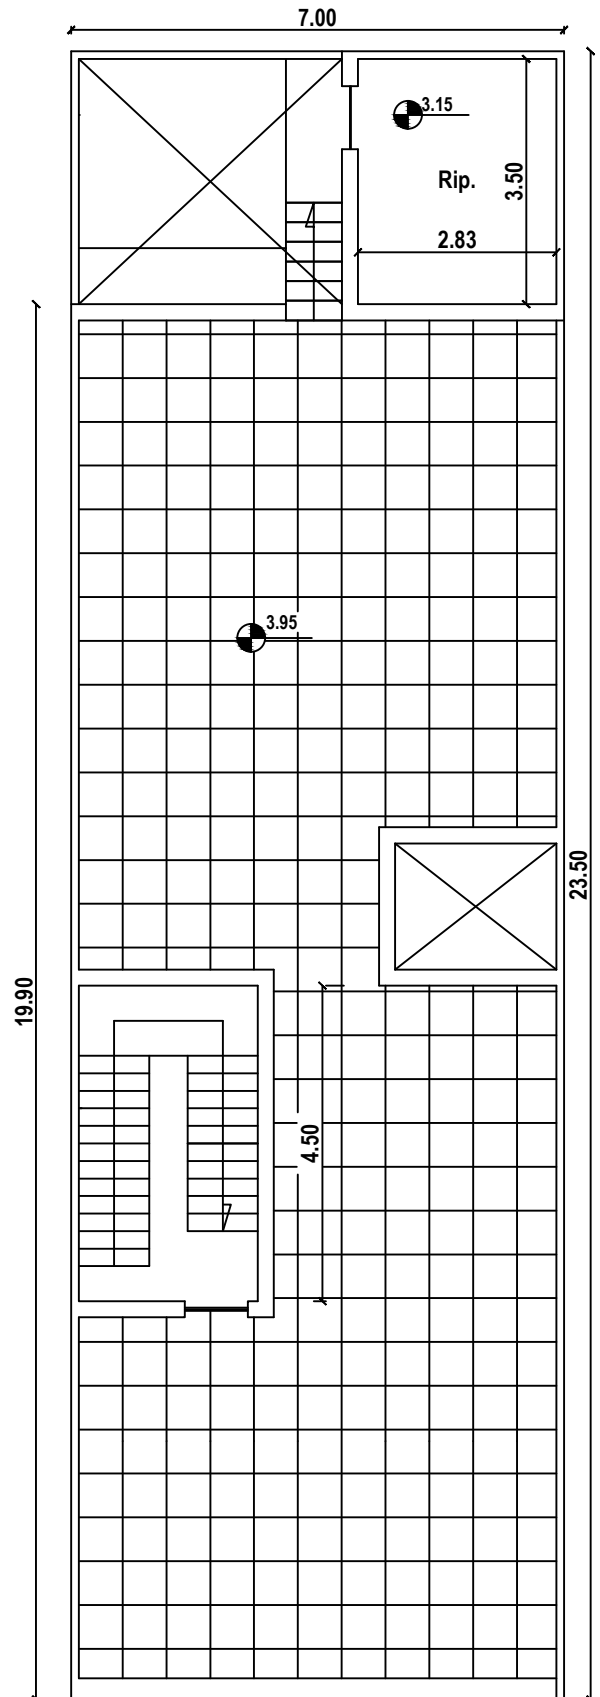

C.T.U. Geom. Angelo PALMA