Agenzia delle Entrate
CATASTO FABBRICATI
Ufficio Provinciale di
Macerata

Dichiarazione protocollo n. MC0044780 del 03/06/2015

Planimetria di u.i.u. in Comune di San Severino Marche

Via Ferrante Ferranti civ. 4

Identificativi Catastali:
Sezione:
Foglio: 140
Particella: 44
Subalterno: 38

Compilata da:
Sclavi Valerio

Iscritto all'albo:
Geometri

Prov. Macerata N. 00455

Scheda n. 1 Scala 1:200

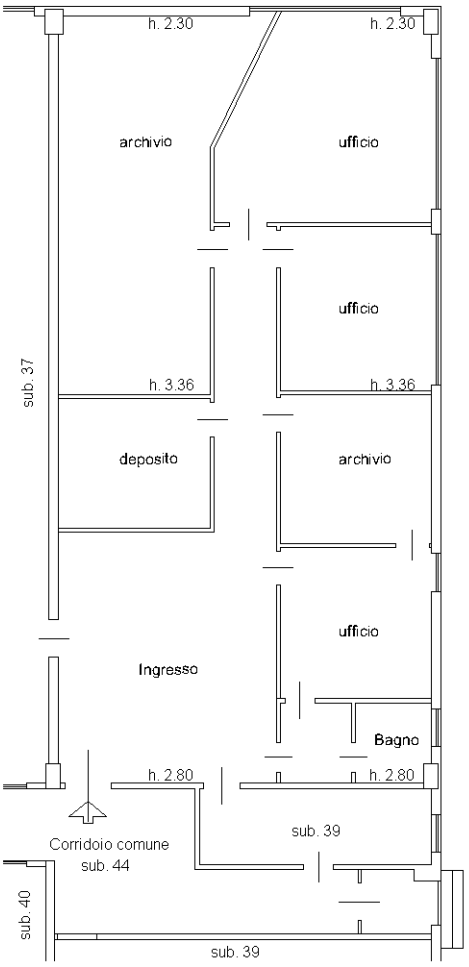

PIANTA PIANO PRIMO

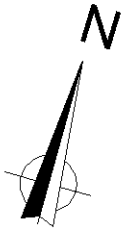

Ultima planimetria in atti

Catasto dei Fabbricati - Situazione al 22/07/2024 - Comune di SAN SEVERINO MARCHE(I156) - < Foglio 140 - Particella 44 - Subalterno 38 >
Firmato Da: [illegible] Emesso Da: ARUBAPEC S.P.A. NG CA 3 Serial#: 448c9ab1b1532f152b8e4f505679e90d