Agenzia delle Entrate
CATASTO FABBRICATI
Ufficio Provinciale di
Macerata

Dichiarazione protocollo n. MC0032118 del 07/06/2018

Comune di San Severino Marche

Via Ferrante Ferranti civ. 4

Identificativi Catastali:	Compilata da:
Sezione:	Santangelo Santi
Foglio: 140	Iscritto all'albo: Architetti
Particella: 44	
Subalterno: 99	Prov. Macerata N. 00361

Planimetria	
Scheda n. 1	Scala 1:200

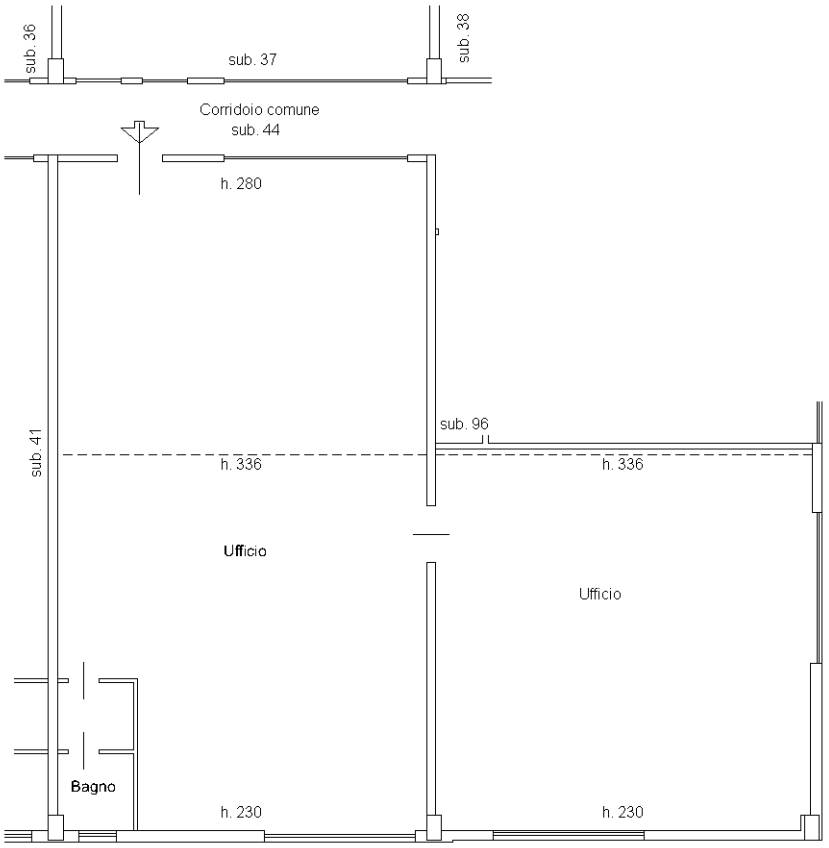

PIANO PRIMO

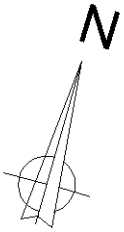

Ultima planimetria in atti

Catasto dei Fabbricati - Situazione al 22/07/2024 - Comune di SAN SEVERINO MARCHE(I156) - < Foglio 140 - Particella 44 - Subalterno 99 >
Firmato Da: [illegible] Emesso Da: ARUBAPEC S.P.A. NG CA 3 Serial#: 448c9ab1b1532f152b8e4f505679e90d