


N 5042400

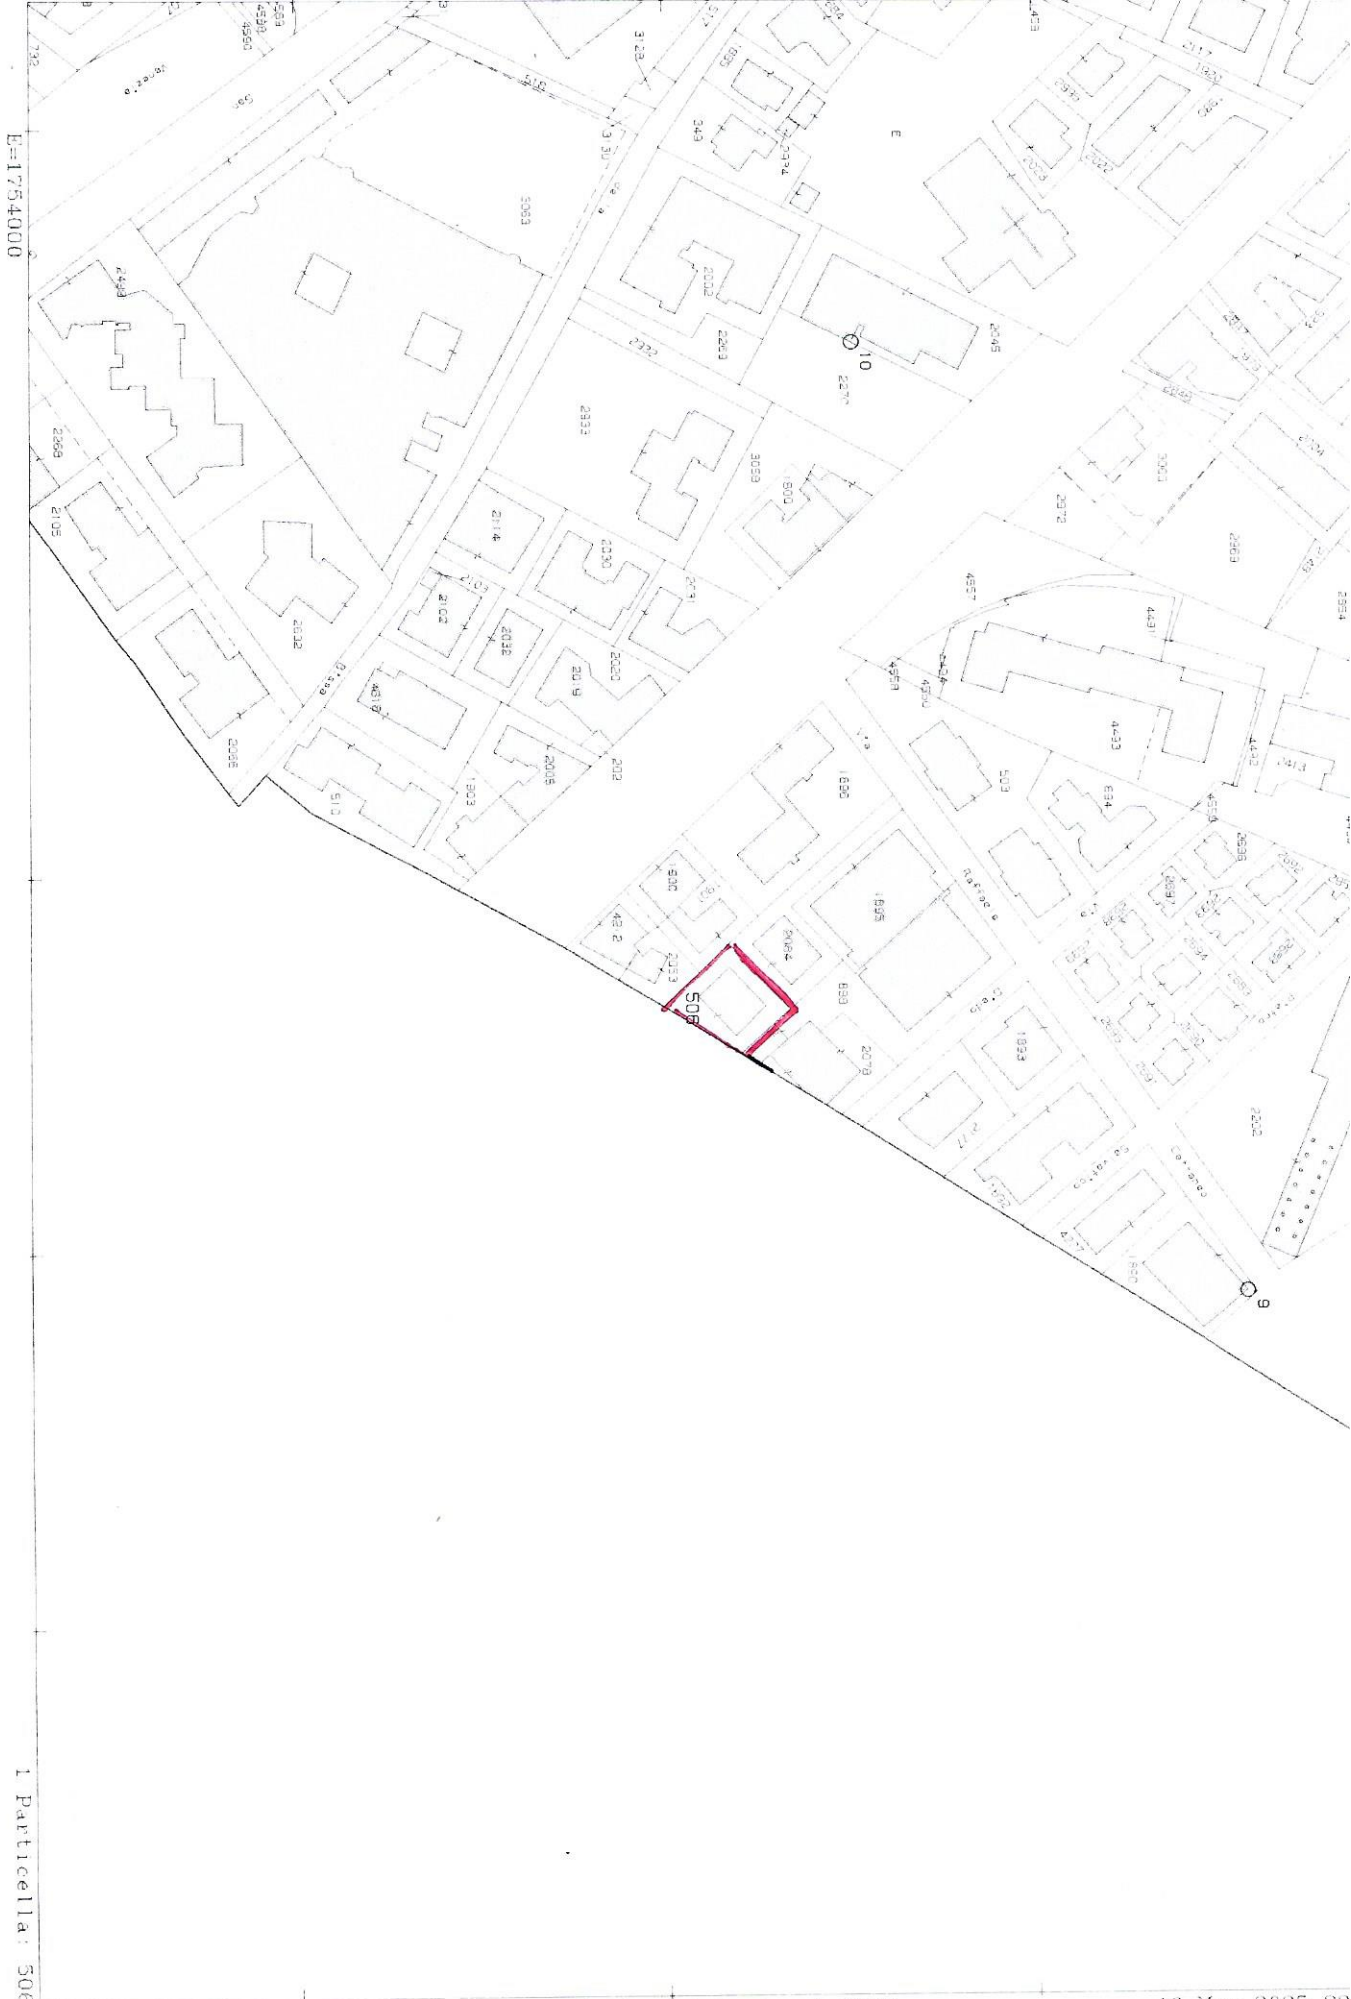



MODULO 100
1/1000000

MINISTERO DELLE FINANZE
DIPARTIMENTO DEL TERRITORIO


CATASTO EDILIZIO URBANO (RD. 13-4-1939 n. 662)

Planimetria di u.t.u. in Comune di VENEZIA via R. CATTANEO (MESTRE) civ. N° 2

MOD. AN. ICEU

800

PRODOTTO IN ITALIA PER COMPLETAMENTO APPROVAZIONE PERMENZE MANUTENZIONE F.G. 14 MAPPA 1972 SUB 5 del 6/02/1961

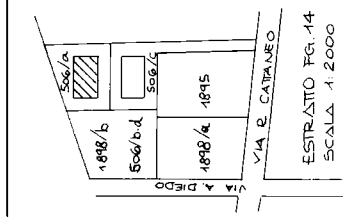

21754/0/1995

ARR/ME/14/1972


sub 5




ORIENTAMENTO




1:10000

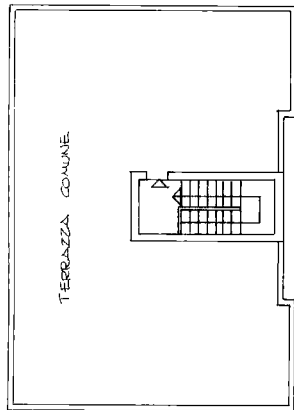

PIANO QUINTO

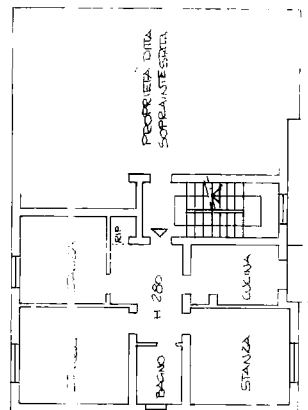

PIANO SECONDO

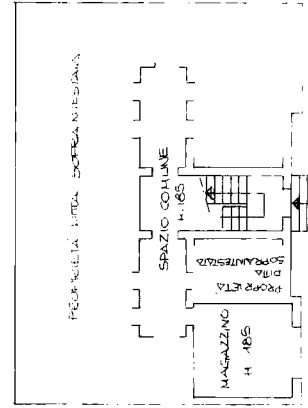

PIANO PRIMO

PRODOTTO IN ITALIA PER COMPLETAMENTO APPROVAZIONE PERMENZE MANUTENZIONE F.G. 14 MAPPA 1972 SUB 5 del 6/02/1961