Firmato Da: ZORA SABRINA Emesso Da: ARUBAPEC S.P.A. NG CA 3 Serial#: 66bcfb8845ac1287292 1a4620d97dab

TRIBUNALE DI TERMINI IMERESE
Sezione Civile - Esecuzioni Immobiliari
Giudice Dott. Daniele Gallucci
R.Es. n. 2/2015 - Promosso da Unicredit s.p.a. contro Soggetto A + 1
C.T.U. Arch. Sabrina Zora

PIANO PRIMO

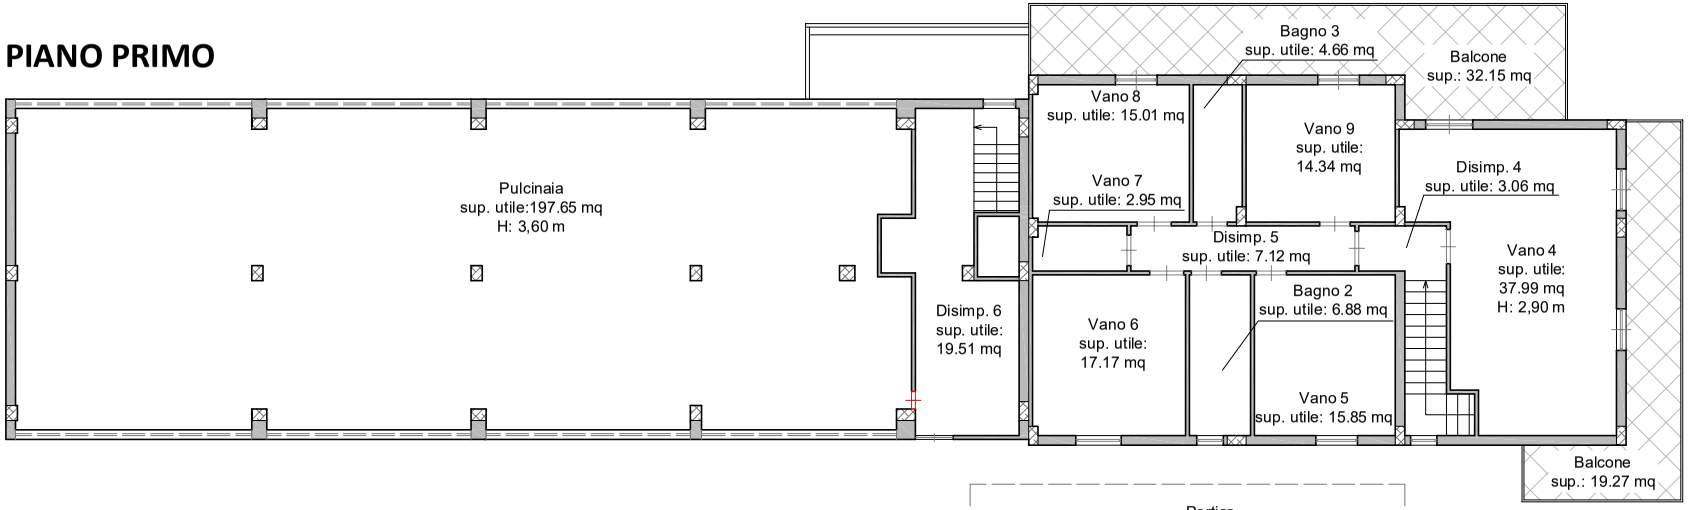

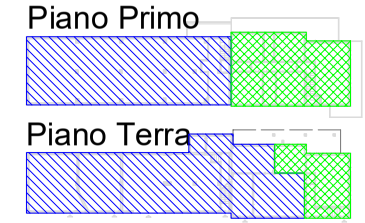

LEGENDA

Corpo A - cat. D/7

Corpo A - Abitazione

PIANO TERRA

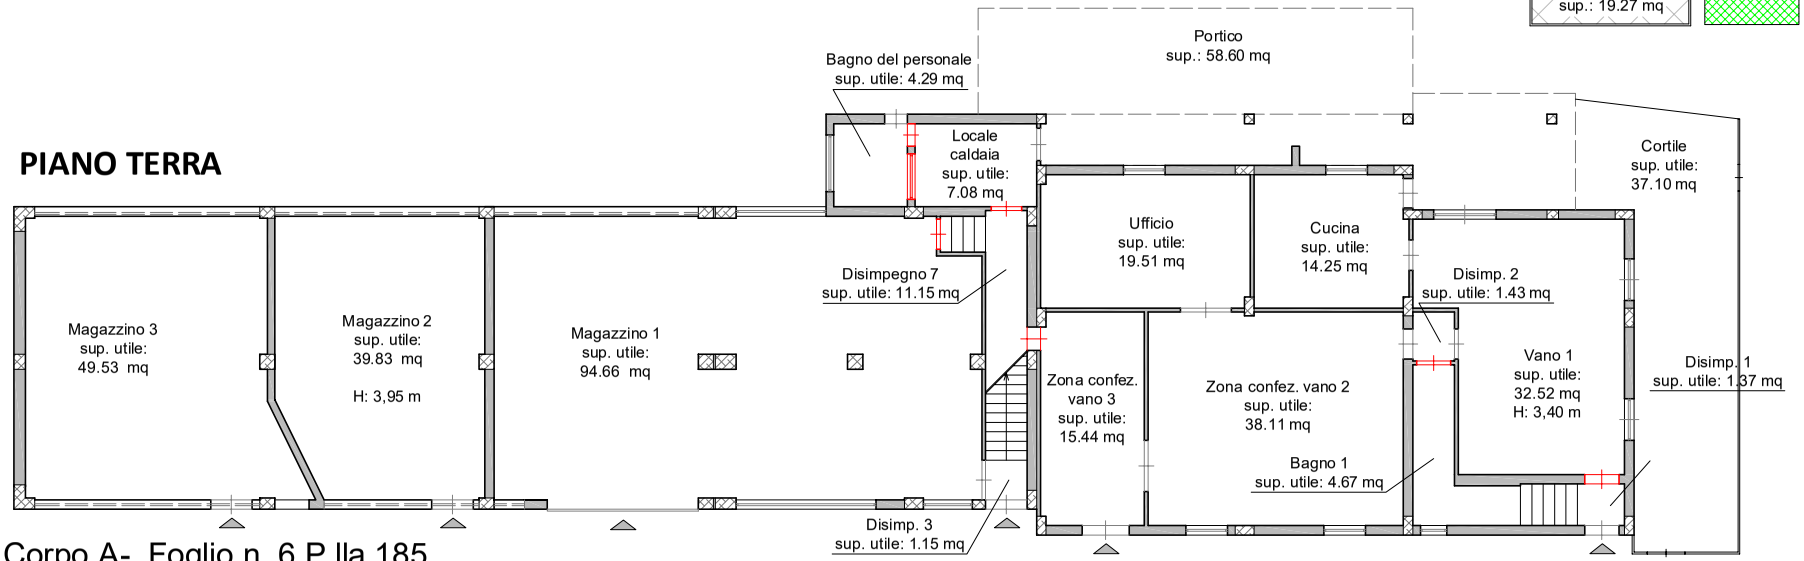

Corpo A- Foglio n. 6 P.lla 185

	Superficie Utile Netta	Superficie Commerciale
Piano Terra Corpo A - ABITAZIONE	54,24 mq	97,21 mq
Piano Primo Corpo A - ABITAZIONE	125,03 mq	161,61 mq
TOTALE Corpo A - ABITAZIONE	**179,27 mq**	**258,82 mq**

	Superficie Utile Netta	Superficie Commerciale
Piano Terra Corpo A - cat D/7	280,75 mq	310,51 mq
Piano Primo Corpo A - cat. D/7	217,16 mq	239,02 mq
TOTALE Corpo A - cat. D/7	**497,91 mq**	**549,53 mq**

Tavola n. 1 - Planimetria stato di fatto Corpo A (LOTTO 1)

Scala 1:200