



MINISTERO DELLE FINANZE
DIREZIONE GENERALE DEL CATASTO E DEI SERVIZI TECNICI ERARIALI

ACCERTAMENTO GENERALE DELLA PROPRIETA' IMMOBILIARE URBANA

(R. DECRETO LEGGE 13 APRILE 1939 - XVII N°652)

153
Planimetria degli immobili urbani denunciati con la Scheda N° 9519125
Comune Torino Ditta
Via Nazione, 27

ACCERTAMENTO GENERALE DELLA PROPRIETA' IMMOBILIARE URBANA

(R.D.L. 13 aprile 1939-XVII, n. 652)


COMUNE

di Torino

Talloncino di riscontro
DELLA
SCHEDA NUMERO

9519125

AVVERTENZA: Il presente talloncino deve essere incollato a cura del dichiarante sulla planimetria (riproducendo la unità immobiliare denunciata con la presente scheda) da presentare ai sensi dell'articolo 7 del R. D. L. 13 aprile 1939-XVII, n. 652.

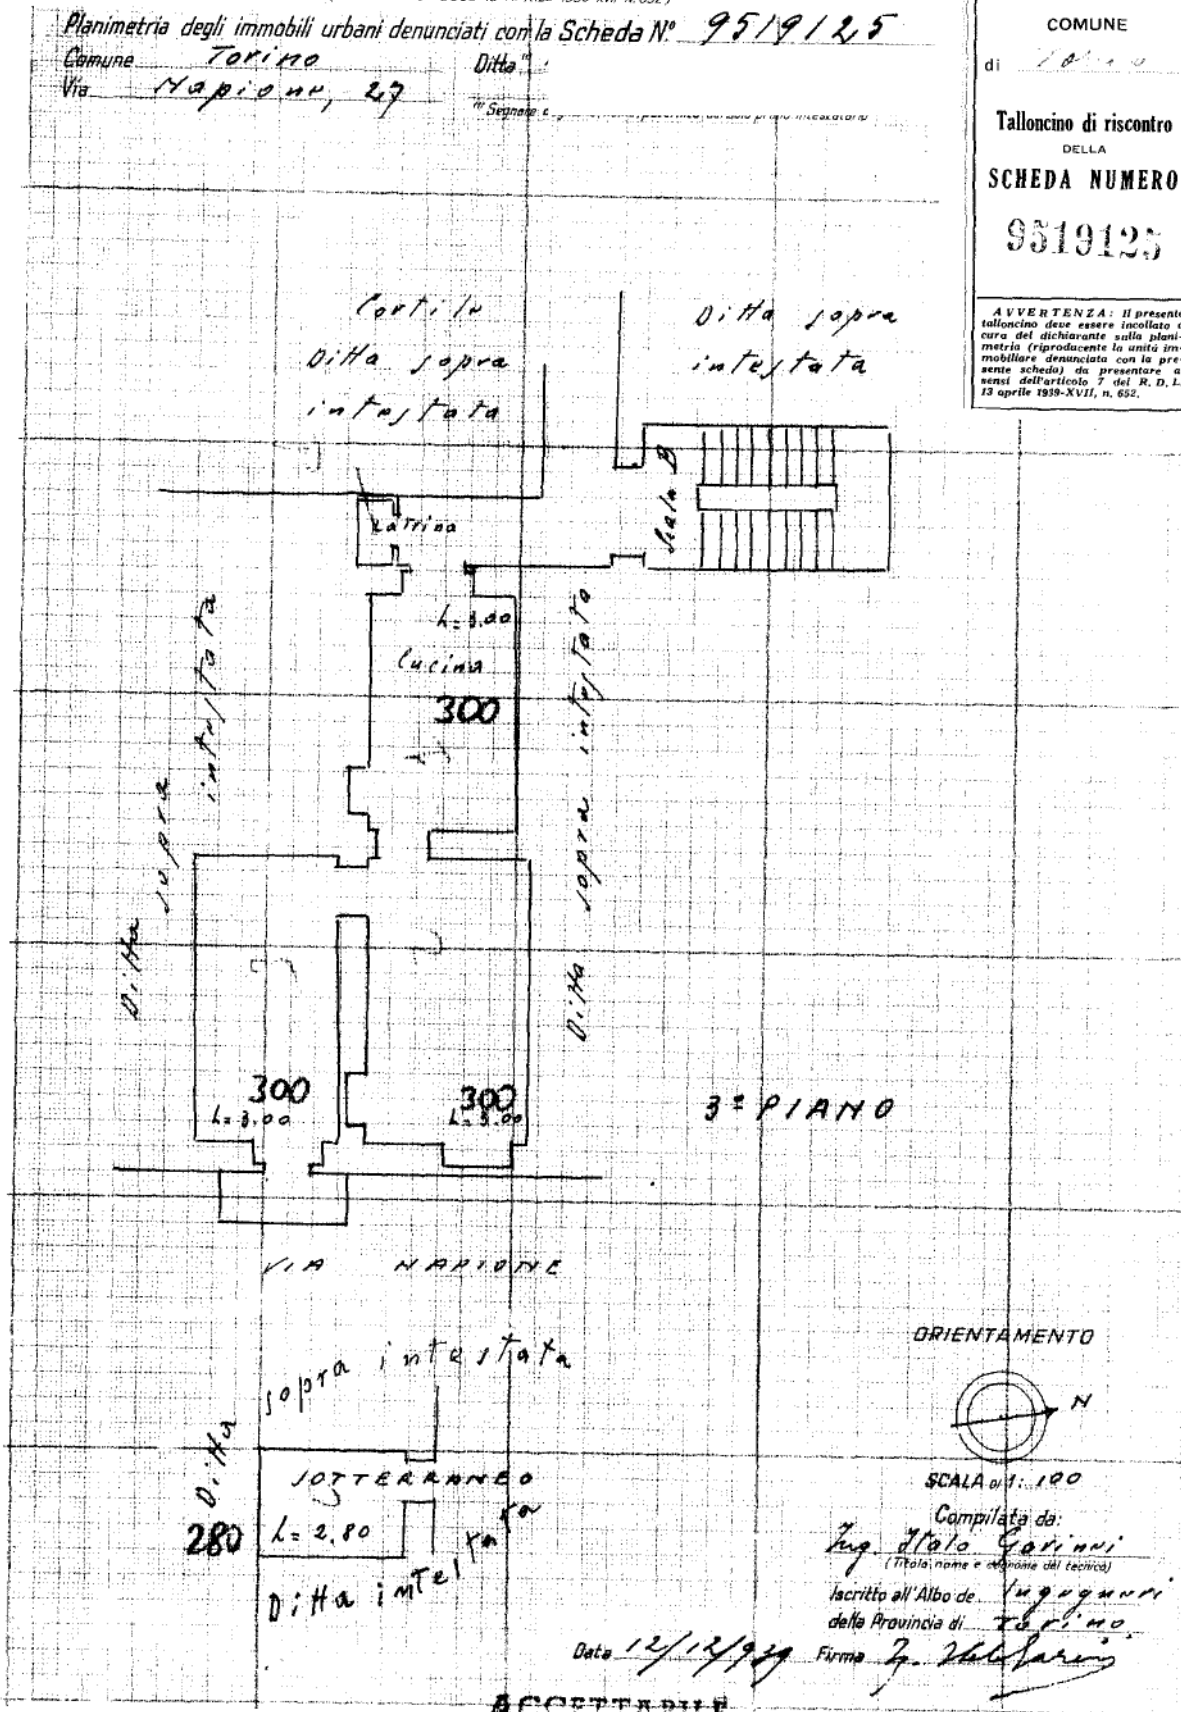

Ultima planimetria in atti

Catasto dei Fabbricati - Situazione al 02/10/2025 - Comune di TORINO (L219) - < Foglio 169 - Particella 247 - Subalterno 34 > - Uiu soppressa
Firmato Da: MOSSO ROBERTA Emesso Da: ARUBAPEC S.P.A. NG CA 3 Serial#: 4eedada4fe474f6eab523eb7974fb1c0

