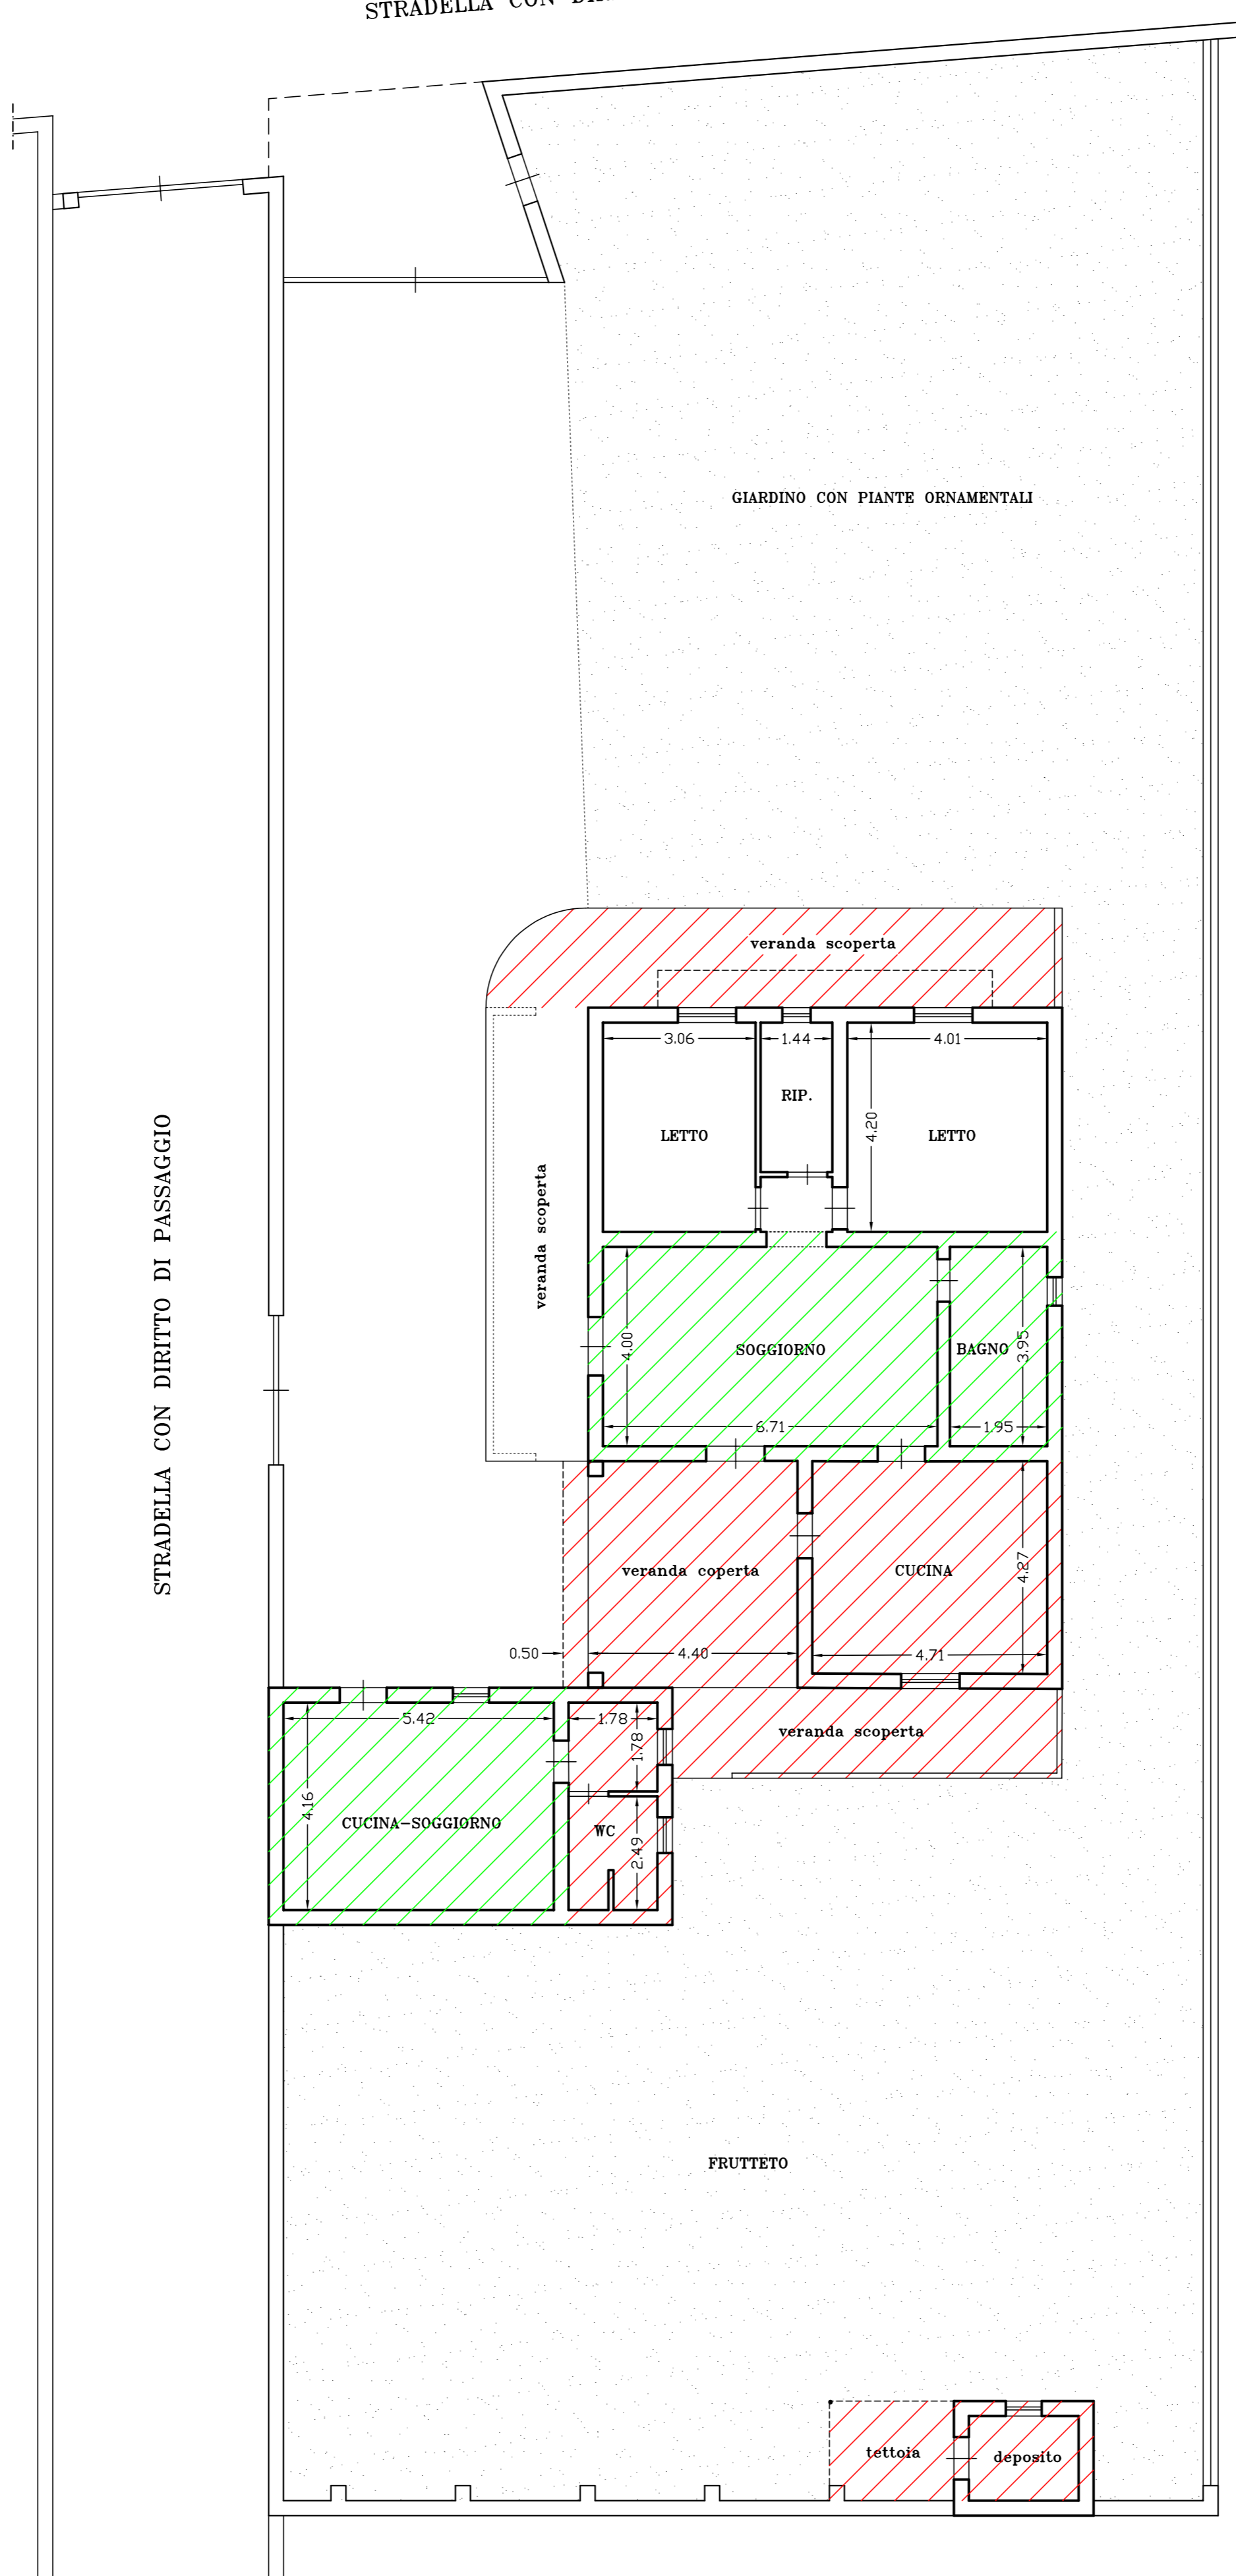

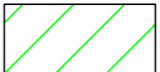


STRADELLA CON DIRITTO DI PASSAGGIO



PLANIMETRIA IMMOBILE  
SCALA 1:100

-  PARTI ABUSIVE
-  PARTI CON DIFFORMITA'