Agenzia delle Entrate
CATASTO FABBRICATI
Ufficio provinciale di Milano

Dichiarazione protocollo n. MI0657157 del 09/12/2014
Planimetria di u.i.u. in Comune di Milano
Via Carlo Imbonati civ. 62/2

Identificativi Catastali:
Sezione:
Foglio: 137
Particella: 205
Subalterno: 809

Compilata da:
Modica Giorgio
Iscritto all'albo:
Architetti
Prov.Monza E Brianza N.1891

Scheda 1 Scala 1: 200

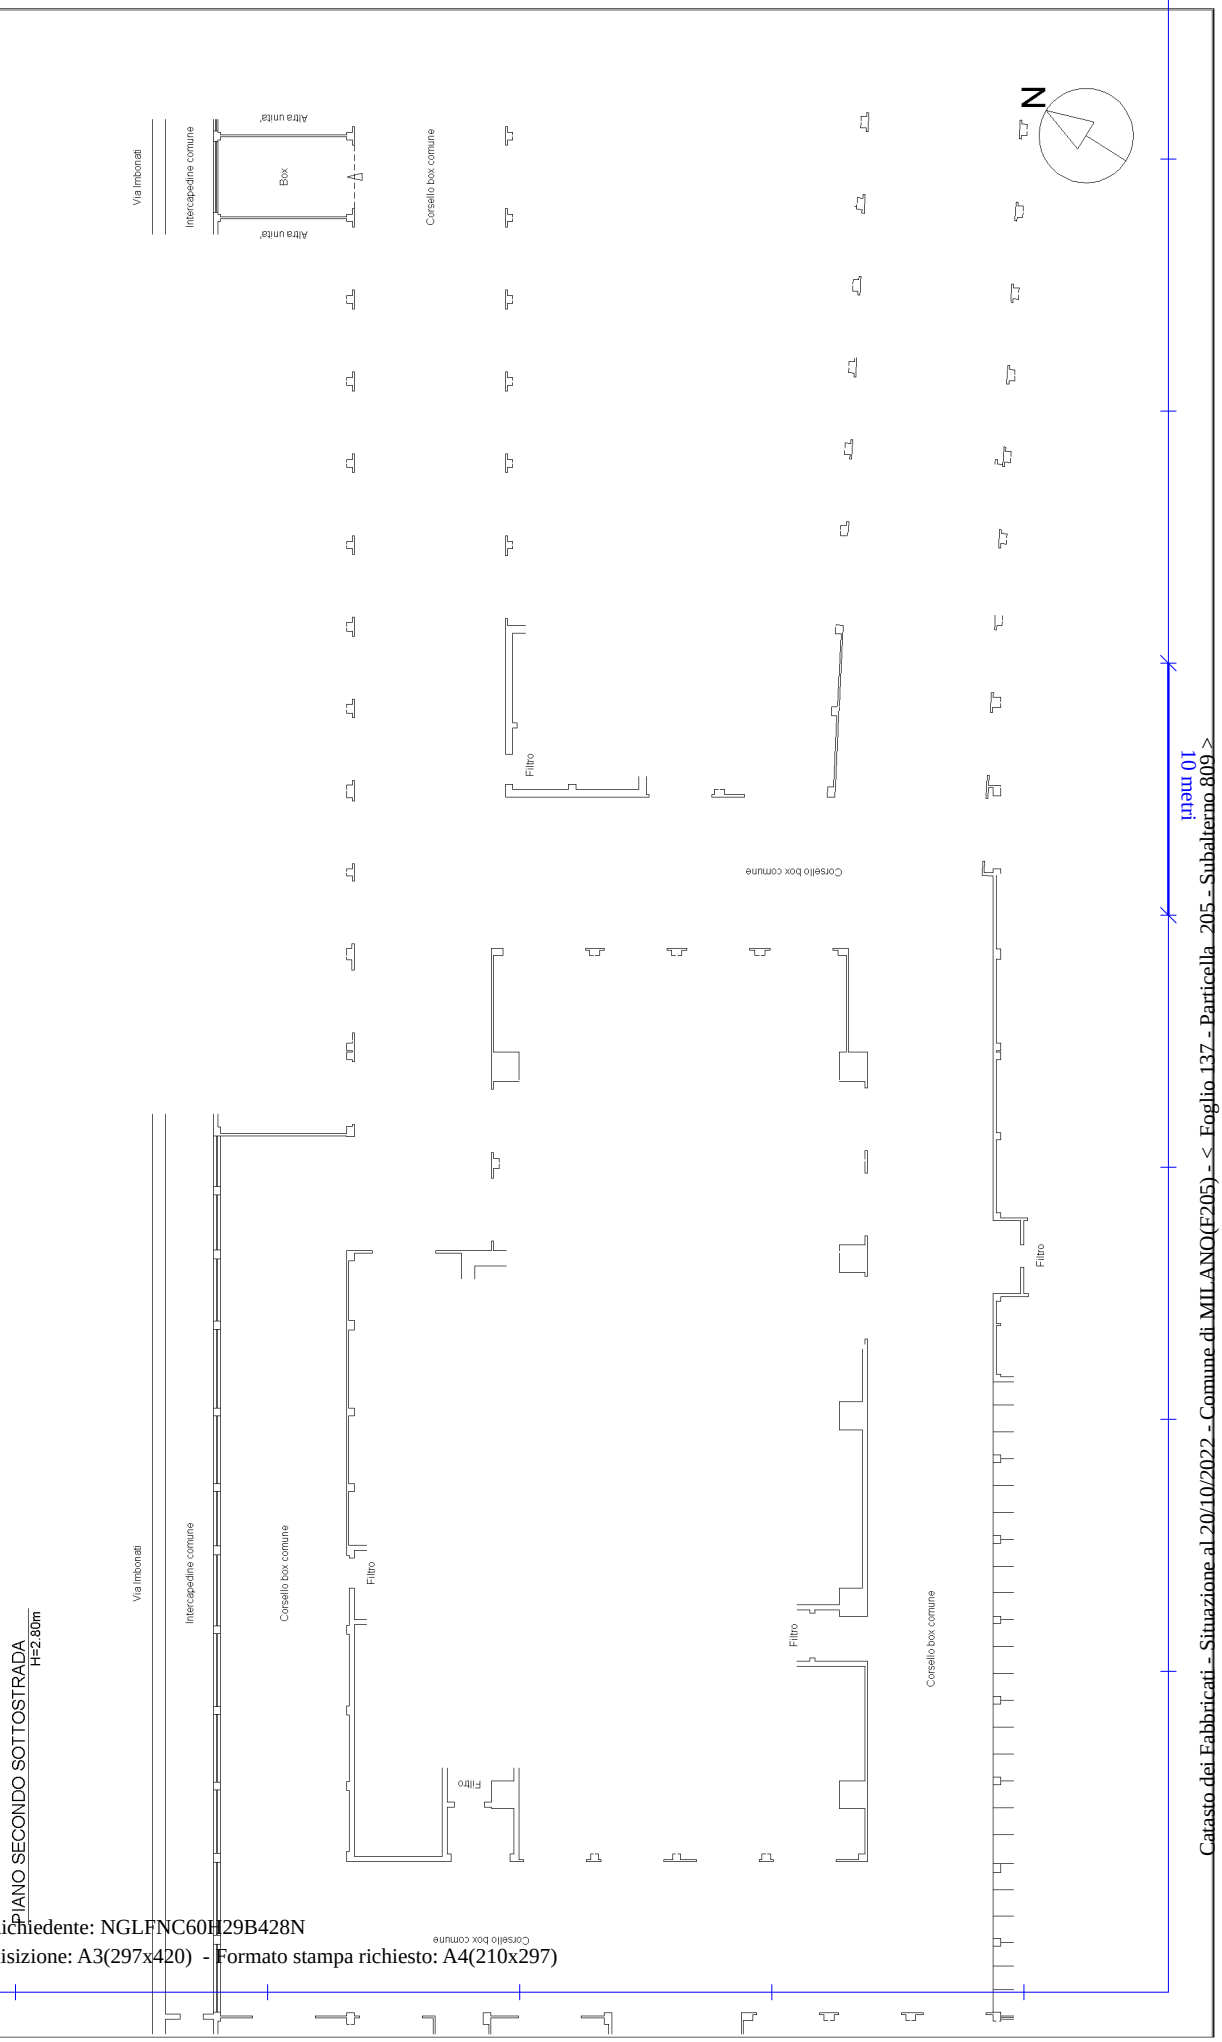

Catasto dei Fabbricati - Situazione al 20/10/2022 - Comune di MILANO(F205) - < Foglio 137 - Particella 205 - Subalterno 809 >
VIA CARLO IMBONATI n. 62/2 Piano S2

Ultima planimetria in atti