Agenzia del Territorio
CATASTO FABBRICATI
Ufficio Provinciale di
Modena

Dichiarazione protocollo n. MO0138961 del 10/06/2011

Planimetria di u.i.u. in Comune di Ravarino

Via A.vandini civ. 9

Identificativi Catastali:	Compilata da:
Sezione:	Fregni Lucio
Foglio: 27	Iscritto all'albo: Geometri
Particella: 193	
Subalterno: 6	Prov. Modena N. 1821

Scheda n. 1 Scala 1:200

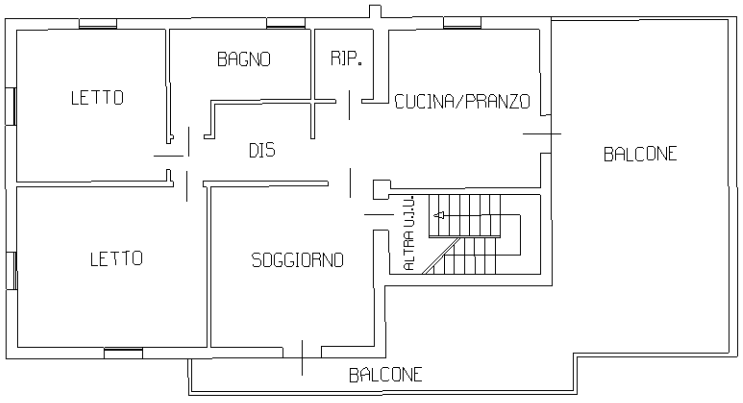

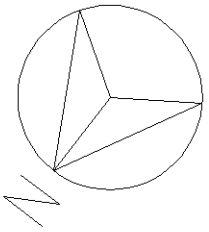

PIANO PRIMO H.297

10 metri

Catasto dei Fabbricati - Situazione al 04/05/2024 - Comune di RAVARINO(H195) - < Foglio 27 - Particella 193 - Subalterno 6 >
Firmato Da: ARUBAPEC S.P.A. NG CA 3 Serial#: 26c64b1d8eb655f53b89b0b48bdc1120

Ultima planimetria in atti