

MODULARIO  
F. - Catasto - 431



MINISTERO DELLE FINANZE  
DIPARTIMENTO DEL TERRITORIO

Mod. EP/1 CEU


Ufficio Tecnico Erariale di TREVISO

1/5

**ELABORATO PLANIMETRICO**

Pag. n. 1 di 1

Ubicazione e riferimenti catastali dell'immobile	
Comune <u>NERVESA DELLA BATTAGLIA</u>	C.T. Sez. / Fgl. <u>20</u> Mapp. <u>2003</u>
Via/piazza <u>LUGO DI ROMAGNA</u> n. <u>7-9</u>	C.E.U. Sez. <u>C</u> Fgl. <u>1</u> Mapp. <u>2003/1911</u>
ESTRATTO DI MAPPA	scala 1: <u>2000</u> Tipo mappale n. <u>2034</u> del <u>17/01/97</u>

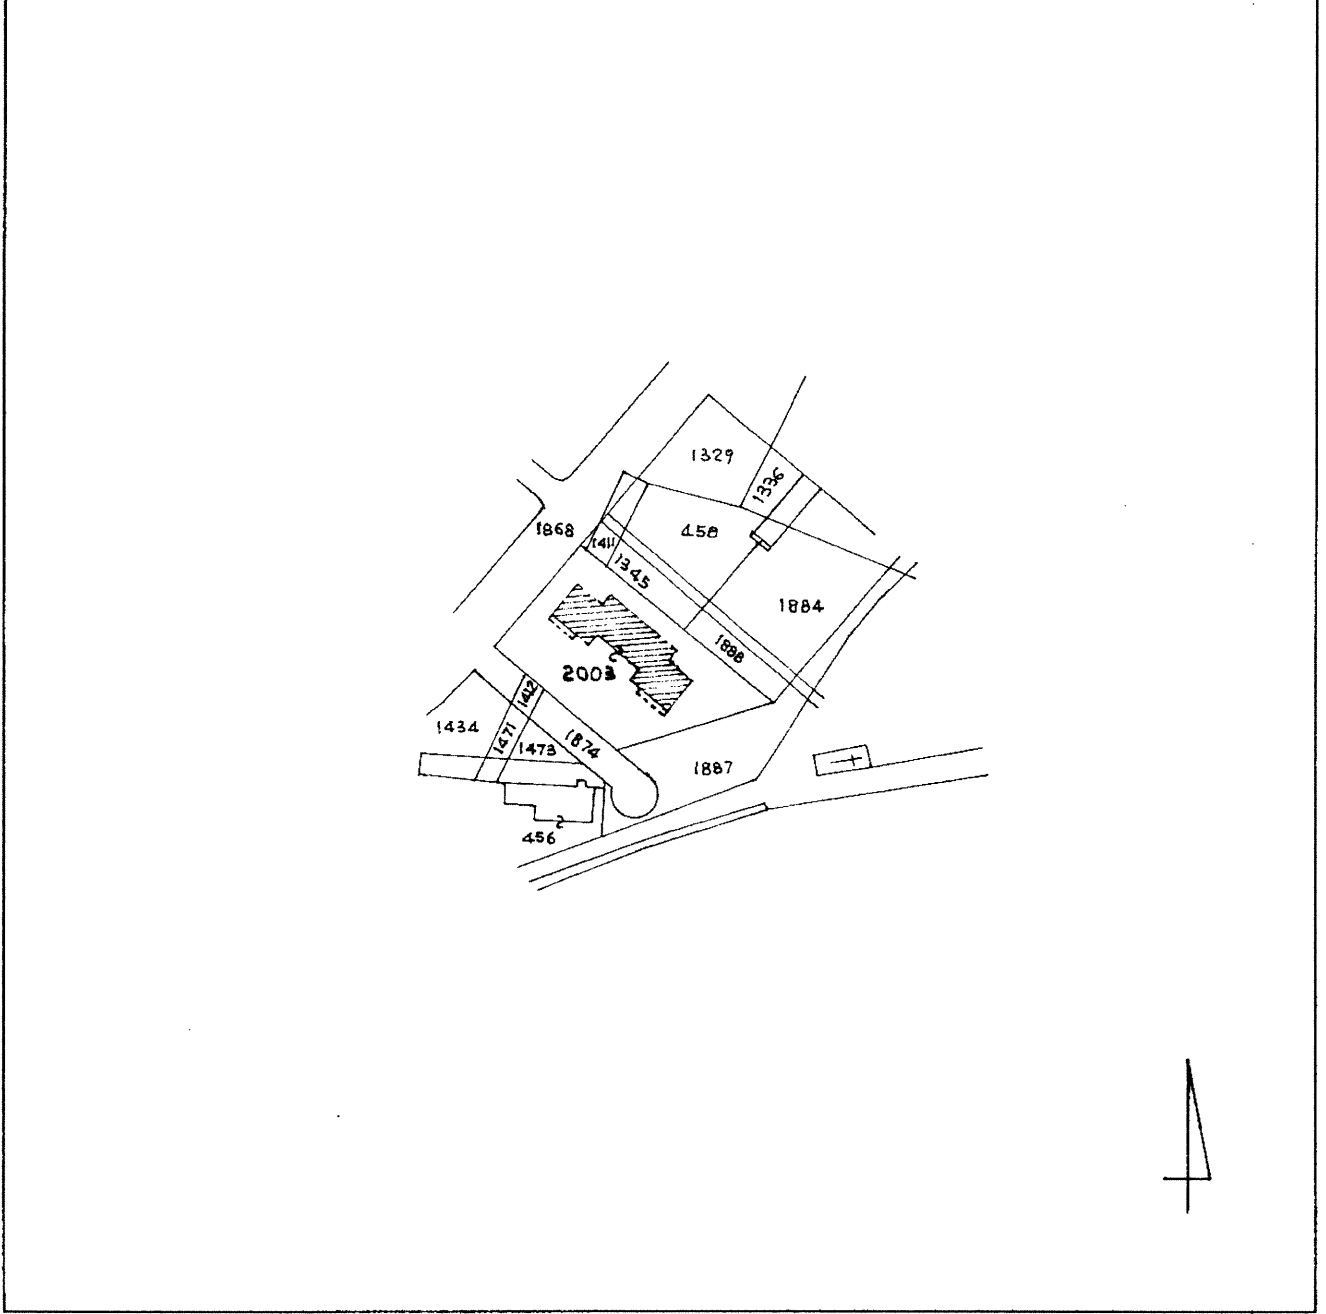

Elaborato Planimetrico - Catasto dei Fabbricati - Situazione al 24/06/2025 - Comune di NERVESA DELLA BATTAGLIA(F872) - < Sez. urbana C - Foglio I Particella 2003 >

Riservato all'Ufficio Tecnico Erariale	L'operatore	IL TECNICO
Protocollo <u>EC00644</u>	<u>27 FEB 1997</u>	<u>24/2/1997</u>
Sostituisce il presente mod. EP/1 prot.		
Annullato e sostituito dal mod. EP/1 prot.		
Totale schede: 5 - Formato di acquisizione: A4(210x297) - Formato stampa richiesto: A4(210x297) - Fattore di scala non utilizzabile		

Ultima planimetria in atti

Data presentazione: 27/02/1997 - Data: 24/06/2025 - n. T190079 - Richiedente: Telematico

Totale schede: 5 - Formato di acquisizione: A4(210x297) - Formato stampa richiesto: A4(210x297) - Fattore di scala non utilizzabile

MODULARIO  
F. - Catasto - 432



MINISTERO DELLE FINANZE  
DIPARTIMENTO DEL TERRITORIO

Mod. EP/2 CEU

Ufficio Tecnico Erariale di TREVISO

2/5

ELABORATO PLANIMETRICO


Pag. n. 1 di 2

Comune	Sezione	Foglio	Numero	Tipo mappale n.	del
<u>NERVESA DELLA BATTAGLIA</u>	<u>C</u>	<u>1</u>	<u>2003</u>	<u>2034</u>	<u>17/01/97</u>

DIMOSTRAZIONE GRAFICA DEI SUBALTERNI ASSEGNATI

scala 1: 500

PIANO TERRA

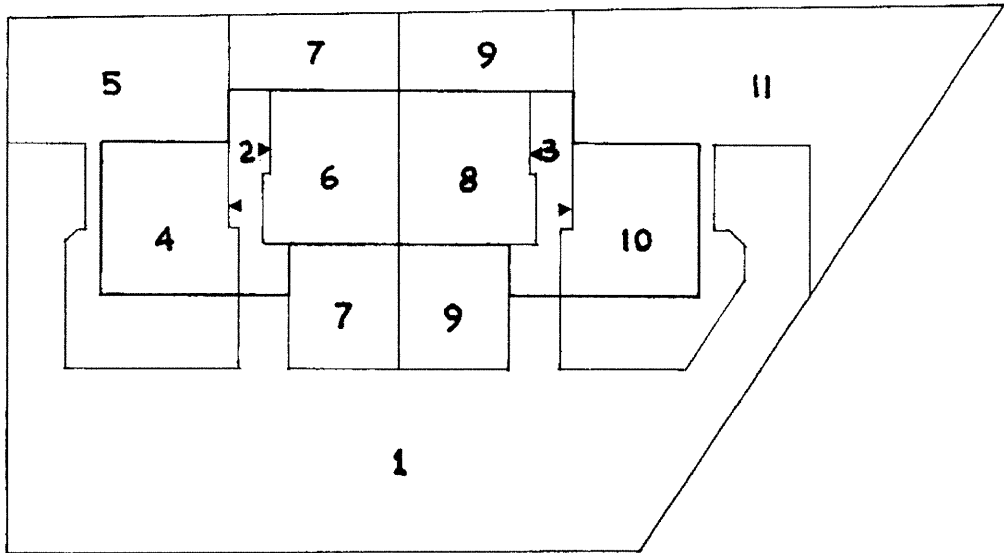

Riservato all'Ufficio Tecnico Erariale

Protocollo EC00644 27 FEB 1997

L'operatore

IL TECNICO

24/2/1997

Sostituisce il presente mod. EP/2 prot.

Data presentazione: 27/02/1997 - Data: 24/06/2025 - n. T190079 - Richiedente: Telematico

~~Annulato e sostituito dal mod. EP/2 prot.~~

Totale schede 5 - Formato di acquisizione: A4(210x297) - Formato stampa richiesto: A4(210x297) - Fattore di scala non utilizzabile



Elaborato Planimetrico - Catasto dei Fabbricati - Situazione al 24/06/2025 - Comune di NERVESA DELLA BATTAGLIA(F872) - < Sez. urbana C - Foglio 1 Particella 2003 >

Reg. - Istituto Poligrafico e Zecca dello Stato - P.V.

MODULARIO  
F. - Catasto - 432



**MINISTERO DELLE FINANZE**  
**DIPARTIMENTO DEL TERRITORIO**

Mod. EP/2 CEU

Ufficio Tecnico Erariale di TREVISO

3/5

**ELABORATO PLANIMETRICO**


Pag. n. 2 di 2

Comune	Sezione	Foglio	Numero	Tipo mappale n.	del
NERVESA DELLA BATTAGLIA	C	1	2003	2034	17/01/97


DIMOSTRAZIONE GRAFICA DEI SUBALTERNI ASSEGNATI

scala 1: 500

PIANO SOTTOSTRADA PRIMO

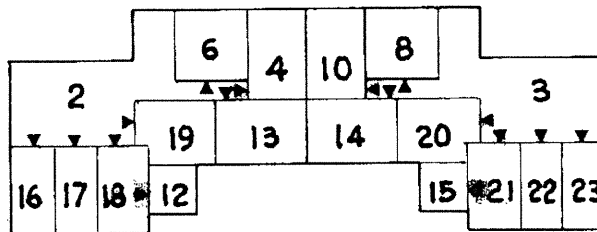

PIANO PRIMO

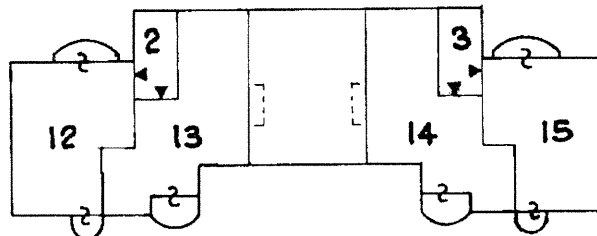

Elaborato Planimetrico - Catasto dei Fabbricati - Situazione al 24/06/2025 - Comune di NERVESA DELLA BATTAGLIA(F872) - < Sez. urbana C - Foglio 1 Particella 2003 >

**Riservato all'Ufficio Tecnico Erariale**

L'operatore

IL TECNICO

Protocollo E00664 24 FEB 1997

24/2/1997  
data

Sostituisce il presente mod. EP/2 prot.

~~Annullo e sostituito da mod. EP/2 prot.~~

Totale schede: 5 - Formato stampato richiesto: A4(210x297) - Fattore di scala non utilizzabile

Ultima planimetria in atti

Data presentazione: 27/02/1997 - Data: 24/06/2025 - n. T190079 - Richiedente: Telematico

Totale schede: 5

Recepito in ufficio - Ufficio Poligrafico e Tesoro dello Stato - P.V.



MODULARIO  
F. - Catasto - 433



MINISTERO DELLE FINANZE  
DIPARTIMENTO DEL TERRITORIO

Mod. EP/3 CEU

Ufficio Tecnico Erariale di TREVISO

5/15

**ELABORATO PLANIMETRICO**

ELENCO DEI SUBALTERNI ASSEGNATI

Pag. n. 2, di 2

Comune		Sezione	Foglio	Numero	Tipo mappale n.			del
NERVESA DELLA BATAGLIA		"C"	1	2003	2034			17/01/97
Numero	Sub.	UBICAZIONE via/piazza		N. civico	piano	scala	int.	DESCRIZIONE
2003	10	VIA LUGO DI ROMAGNA		9	S1-T		1	ABITAZIONE
"	11	"		9	T			CORTE ESCLUSIVA AL SUB. 10 DI mq. 356
"	12	"		7	S1-1		3	ABITAZIONE
"	13	"		7	S1-1		4	ABITAZIONE
"	14	"		9	S1-1		4	ABITAZIONE
"	15	"		9	S1-1		3	ABITAZIONE
"	16	"		7	S1			GARAGE
"	17	"		7	S1			GARAGE
"	18	"		7	S1			GARAGE
"	19	"		7	S1			GARAGE
"	20	"		9	S1			GARAGE
"	21	"		9	S1			GARAGE
"	22	"		9	S1			GARAGE
"	23	"		9	S1			GARAGE

Ultima planimetria - Istituto Poligrafico e Zecca dello Stato - P.V.

Catasto del Fabbricati - Situazione al 24/06/2025 - Comune di NERVESA DELLA BATAGLIA (F872) - < Sez. urbana C - Foglio 1 Particella 2003 >

Riservato all'Ufficio Tecnico Erariale Protocollo <u>E00664</u> 27 FEB. 1997		L'operatore 	IL TECNICO 24/2003/97 N. 40 Sott. Pietro firma e timbro edile
Sostituisce il presente mod. EP/3 prot.			
Annullato e sostituito dal mod. EP/3 prot.			



MODULARIO  
F. 497




MINISTERO DELLE FINANZE  
DIPARTIMENTO DEL TERRITORIO  
**CATASTO EDILIZIO URBANO** (RDL 13-4-1939, n. 652)

MOD. BN (CEU)


LIRE  
500

Planimetria di u.r.u. in Comune di NERVESA D. B. via LUGO DI ROMAGNA civ. 7

PIANO SOTTOSTRADA 1° H = 240

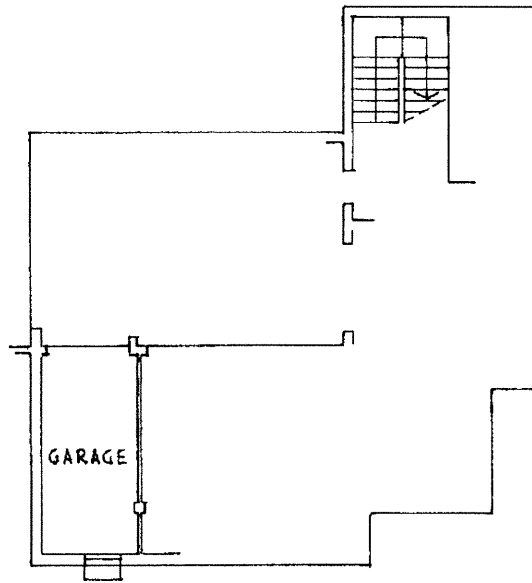

ORIENTAMENTO

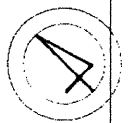

SCALA DI

Cat. Fabbricati - Situazione al 24/06/2025 - Comune di NERVESA DELLA BATTAGLIA (F872) - < Sez. urbana C - Foglio 1 - Particella 2003 - Subalterno 16 >  
VIA LUGO DI ROMAGNA n. 7 Piano S1

Roma - Istituto Poligrafico e Zecca dello Stato - P. 7

Dichiarazione di N.C.   
Ultima planimetria in attuazione di variazione

Compilata dal PERITO EDILE  
SORARU PIETRO

RISERVATO ALL'UFFICIO

Data presentazione: 27/02/1997 - Data: 24/06/2025 - n. T83823 - Richiedente: SRTPLG69A14F443Y  
Totale schede catastali 16  
Firmato di acquisizione: A4(210x297) - Formato stampa richiesto: A4(210x297)

PERITI INDUSTRIALI  
della provincia di TREVISO n. 40  
data 24/2/1997 Firma [Signature]

n. 2003 sub 16

## ACCERTAMENTO DELLA PROPRIETA' IMMOBILIARE URBANA ELENCO DEI SUBALTERNI ASSEGNATI

Comune NERVESA DELLA BATTAGLIA	Sezione C	Foglio 1	Particella 2003	Tipo mappale	del:
-----------------------------------	--------------	-------------	--------------------	--------------	------

Sub	UBICAZIONE via/piazza	n.civ	Piani	Scala	Int	DESCRIZIONE
1	VIA LUGO DI ROMAGNA	9	T			Bene comune non censibile
2	VIA LUGO DI ROMAGNA	9	1 - S1-T			Bene comune non censibile
3	VIA LUGO DI ROMAGNA	9	1 - S1-T			Bene comune non censibile
4	VIA LUGO DI ROMAGNA	7	S1-T		1	ABITAZIONI DI TIPO ECONOMICO
5	VIA LUGO DI ROMAGNA	7	S1-T		1	ABITAZIONI DI TIPO ECONOMICO
6	VIA LUGO DI ROMAGNA	7	S1-T		2	ABITAZIONI DI TIPO ECONOMICO
7	VIA LUGO DI ROMAGNA	7	S1-T		2	ABITAZIONI DI TIPO ECONOMICO
8	VIA LUGO DI ROMAGNA	9	S1-T		2	ABITAZIONI DI TIPO ECONOMICO
9	VIA LUGO DI ROMAGNA	9	S1-T		2	ABITAZIONI DI TIPO ECONOMICO
10	VIA LUGO DI ROMAGNA	9	S1-T		1	ABITAZIONI DI TIPO ECONOMICO
11	VIA LUGO DI ROMAGNA	9	S1-T		1	ABITAZIONI DI TIPO ECONOMICO
12	VIA LUGO DI ROMAGNA	7	S1-1		3	ABITAZIONI DI TIPO ECONOMICO
13	VIA LUGO DI ROMAGNA	7	S1-1		4	ABITAZIONI DI TIPO ECONOMICO
14	VIA LUGO DI ROMAGNA	9	S1-1		4	ABITAZIONI DI TIPO ECONOMICO
15	VIA LUGO DI ROMAGNA	9	S1-1		3	ABITAZIONI DI TIPO ECONOMICO
16	VIA LUGO DI ROMAGNA	7	S1			STALLE, SCUDERIE, RIMESSE E AUTORIMESSE
17	VIA LUGO DI ROMAGNA	7	S1			STALLE, SCUDERIE, RIMESSE E AUTORIMESSE
18	VIA LUGO DI ROMAGNA	7	S1			STALLE, SCUDERIE, RIMESSE E AUTORIMESSE
19	VIA LUGO DI ROMAGNA	7	S1			STALLE, SCUDERIE, RIMESSE E AUTORIMESSE
20	VIA LUGO DI ROMAGNA	9	S1			STALLE, SCUDERIE, RIMESSE E AUTORIMESSE
21	VIA LUGO DI ROMAGNA	9	S1			STALLE, SCUDERIE, RIMESSE E AUTORIMESSE
22	VIA LUGO DI ROMAGNA	9	S1			STALLE, SCUDERIE, RIMESSE E AUTORIMESSE
23	VIA LUGO DI ROMAGNA	9	S1			STALLE, SCUDERIE, RIMESSE E AUTORIMESSE