


Allegato 4: Elaborati grafici di inquadramento e rilievo

INQUADRAMENTO TERRITORIALE

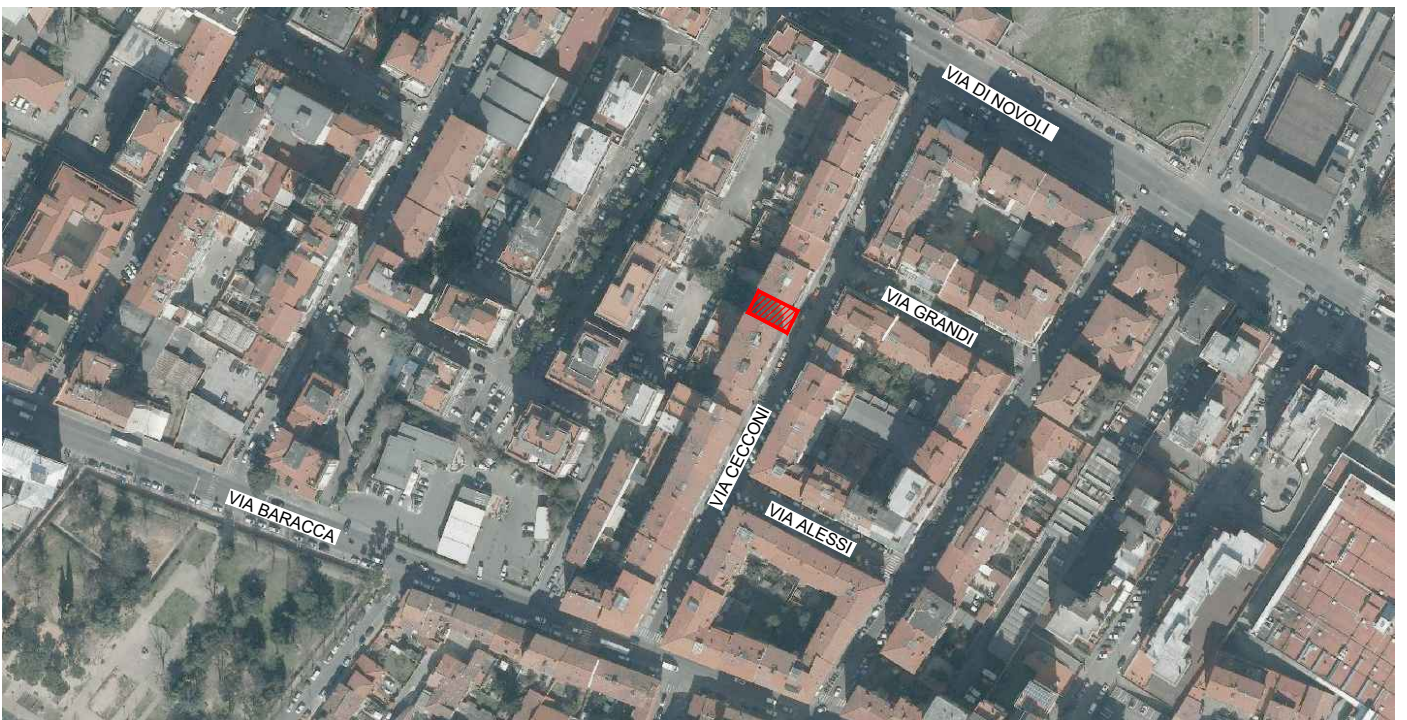

UNITA' IMMOBILIARE, foglio di mappa 42, part. 336, sub. 5 - graffata part. 991

Via Mario Roselli Cecconi, 19 - Firenze

Piano terra - ingresso e vano scala condominiale

STATO RILEVATO

scala 1:75


NB: le quote altimetriche sono da considerarsi del tutto indicative

1

2

3

VIA MARIO ROSELLI CECCONI

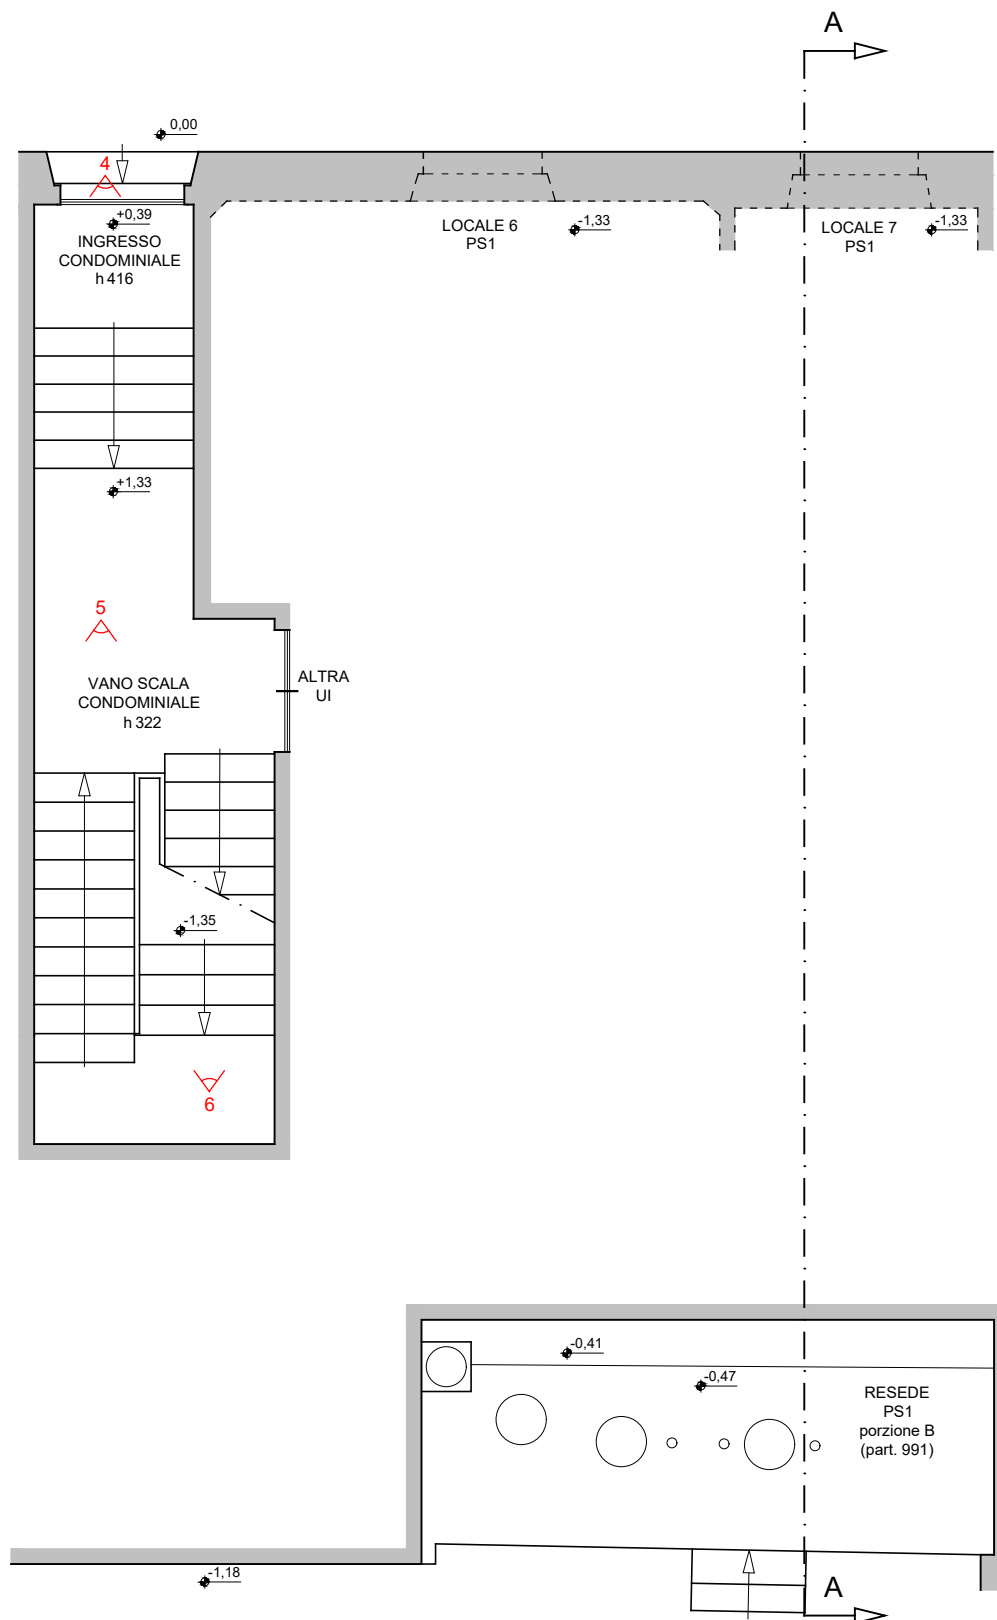


STATO RILEVATO


scala 1:75

NB: le quote altimetriche sono da considerarsi del tutto indicative

(1) rialzamento per passaggio portavia
(fossa biologica condominiale / pubblica fognatura)

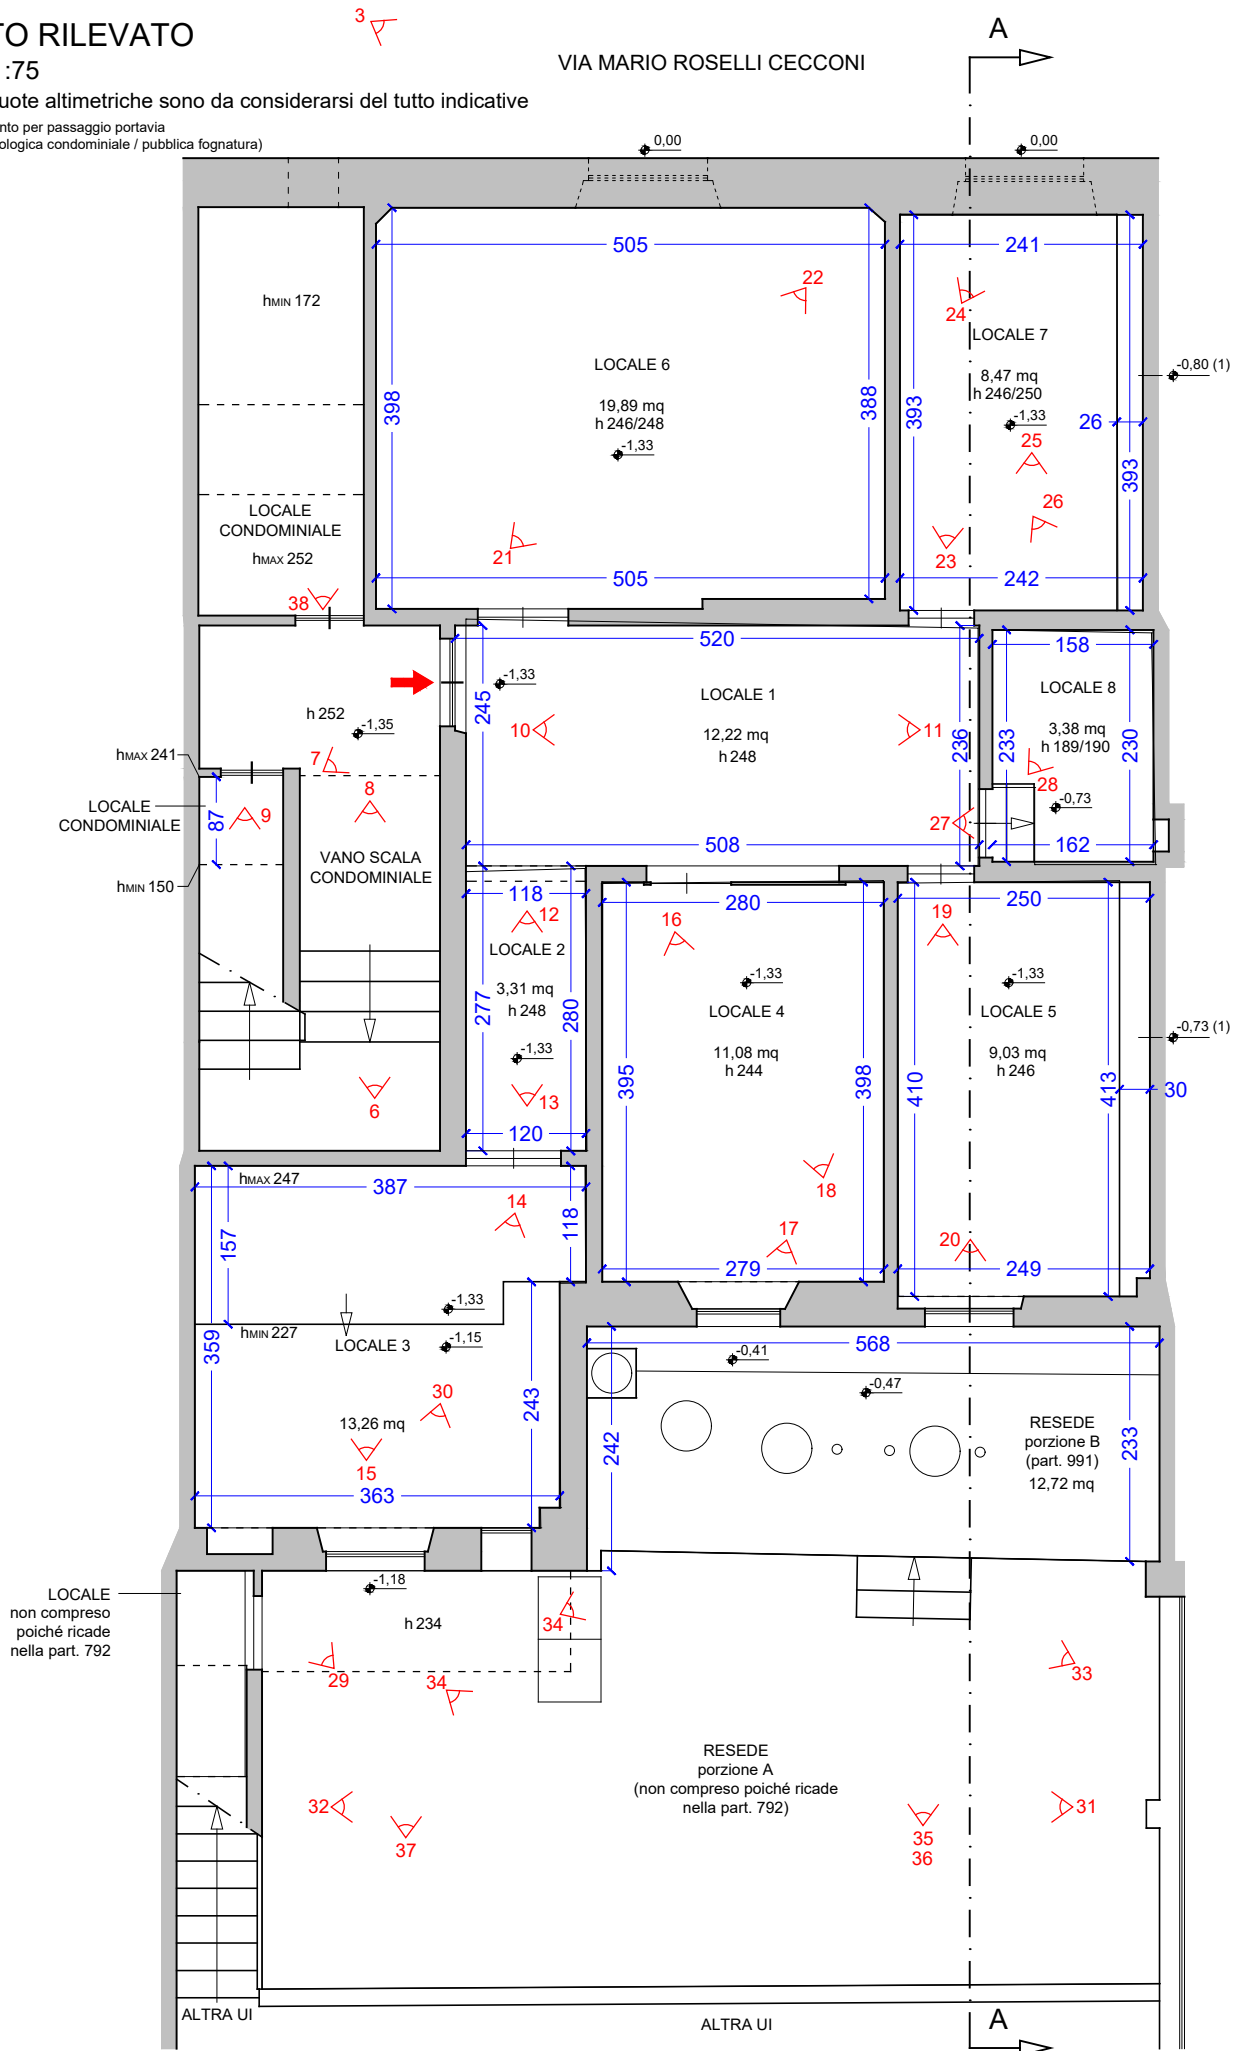

STATO RILEVATO
scala 1:75

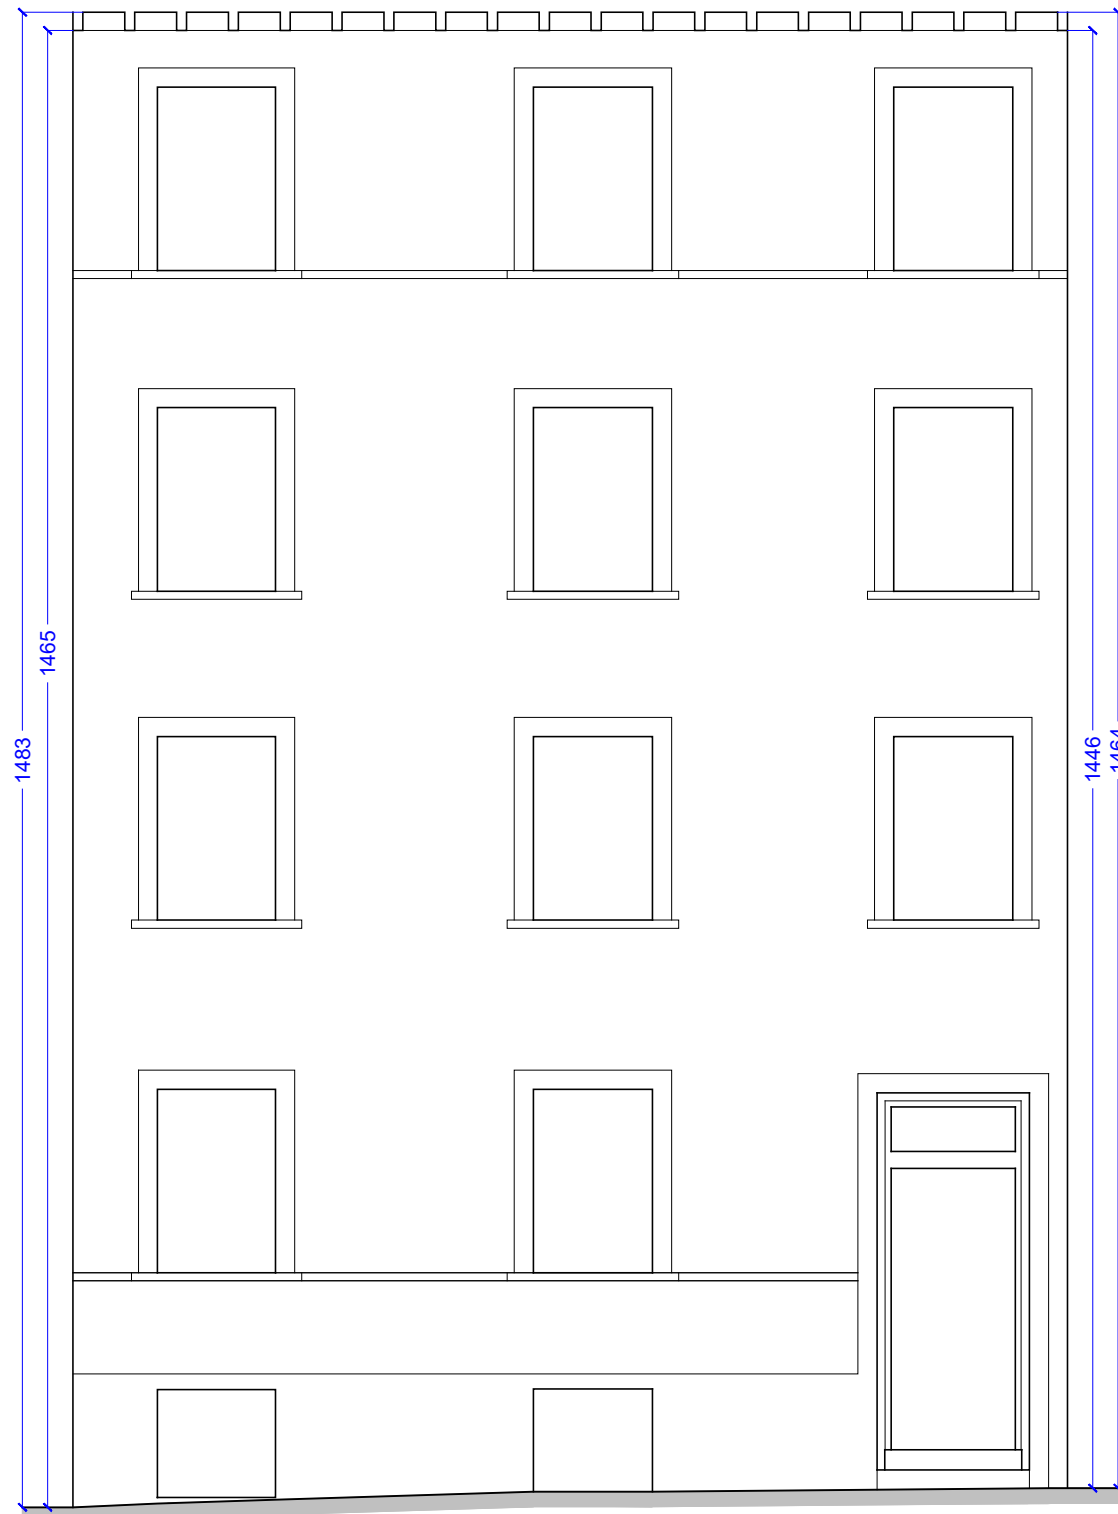

disegno



fotoraddrizzamento