Data: 10/01/2025 - n. T320591 - Richiedente: Telematico
Totale schede: 1 - Formato di acquisizione: A3(297x420) - Formato stampa richiesto: A3(297x420) - Fattore di scala non utilizzabile
Ultima planimetria in atti

Agenzia delle Entrate
CATASTO FABBRICATI
Ufficio provinciale di Firenze

ELABORATO PLANIMETRICO	Compilato da: Pepe Teresa	Iscritto all'albo: Geometri	Prov. Firenze	N. 3761
Comune di Pelago	Sezione:	Foglio: 36	Particella: 405	Protocollo n. FI0000105 del 02/01/2025
Dimostrazione grafica dei subalterni			Tipo Mappale n. del	Scala 1 : 500

ELABORATO PLANIMETRICO

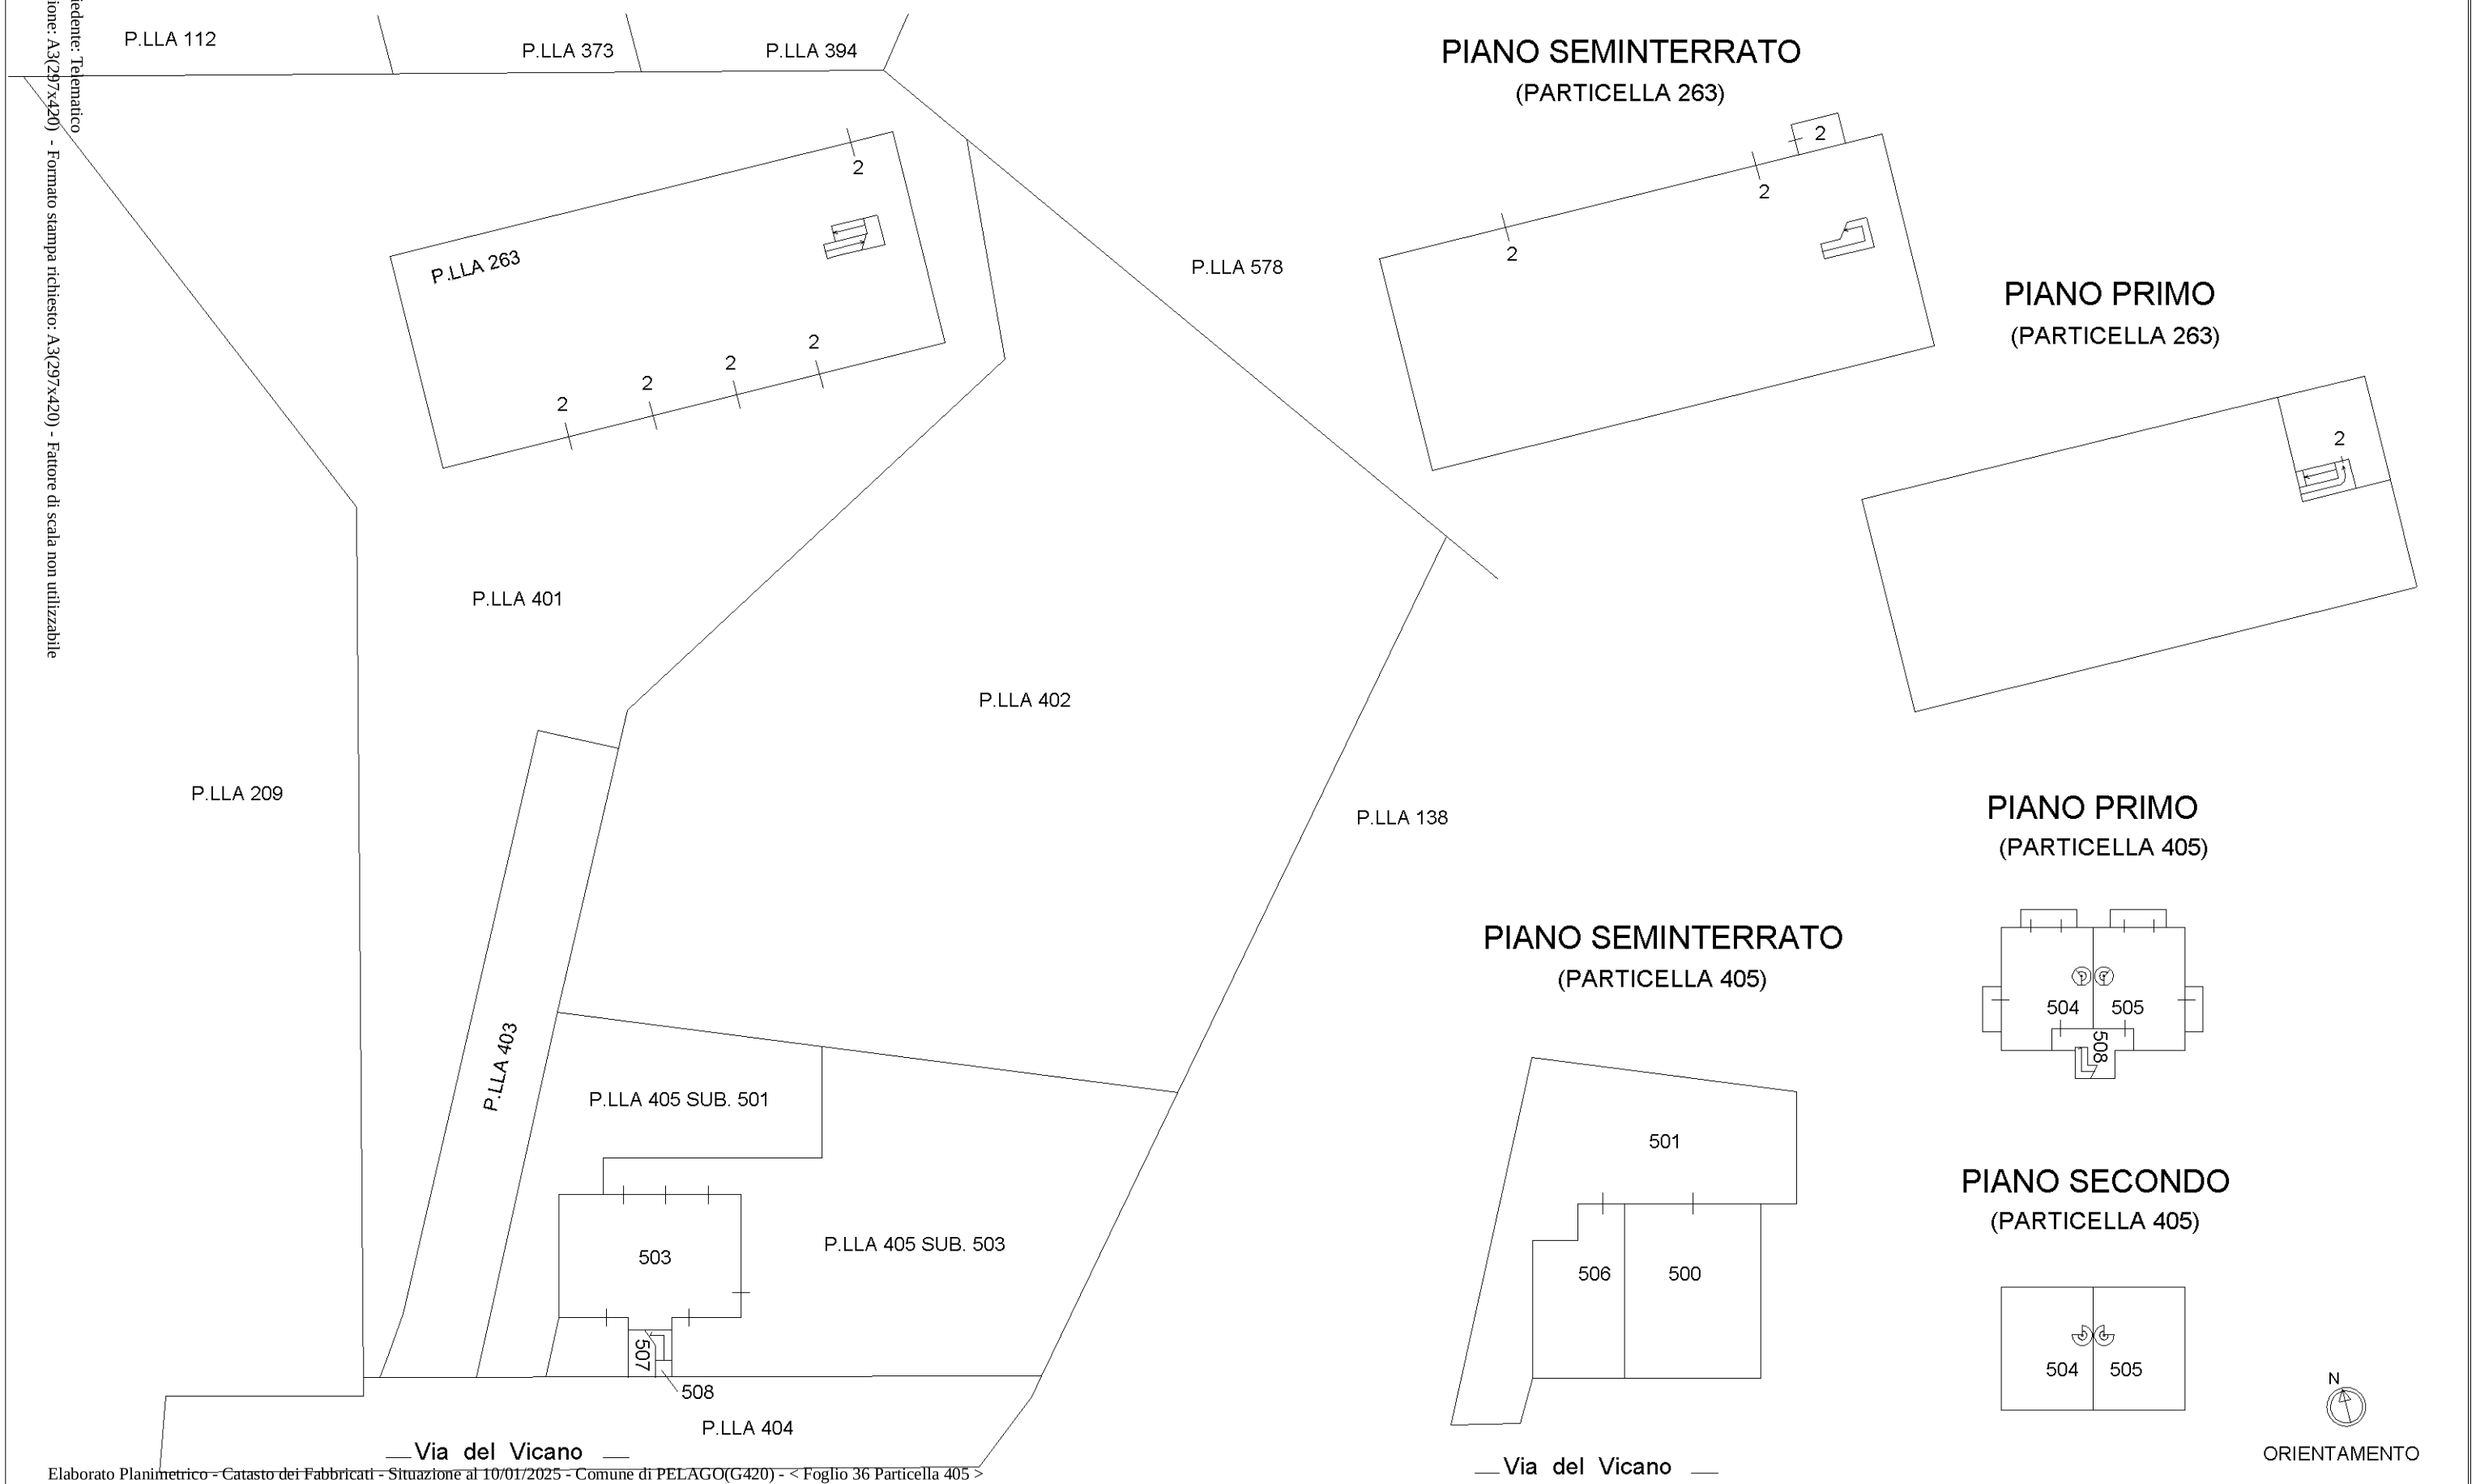

Data: 10/01/2025 - n. T320591 - Richiedente: Telematico