



PLANIMETRIA DELLO STATO DEI LUOGHI
COMUNE DI ARNARA
Foglio 10, P.IIa 541
Scala 1:100

Tav. 1 di 5

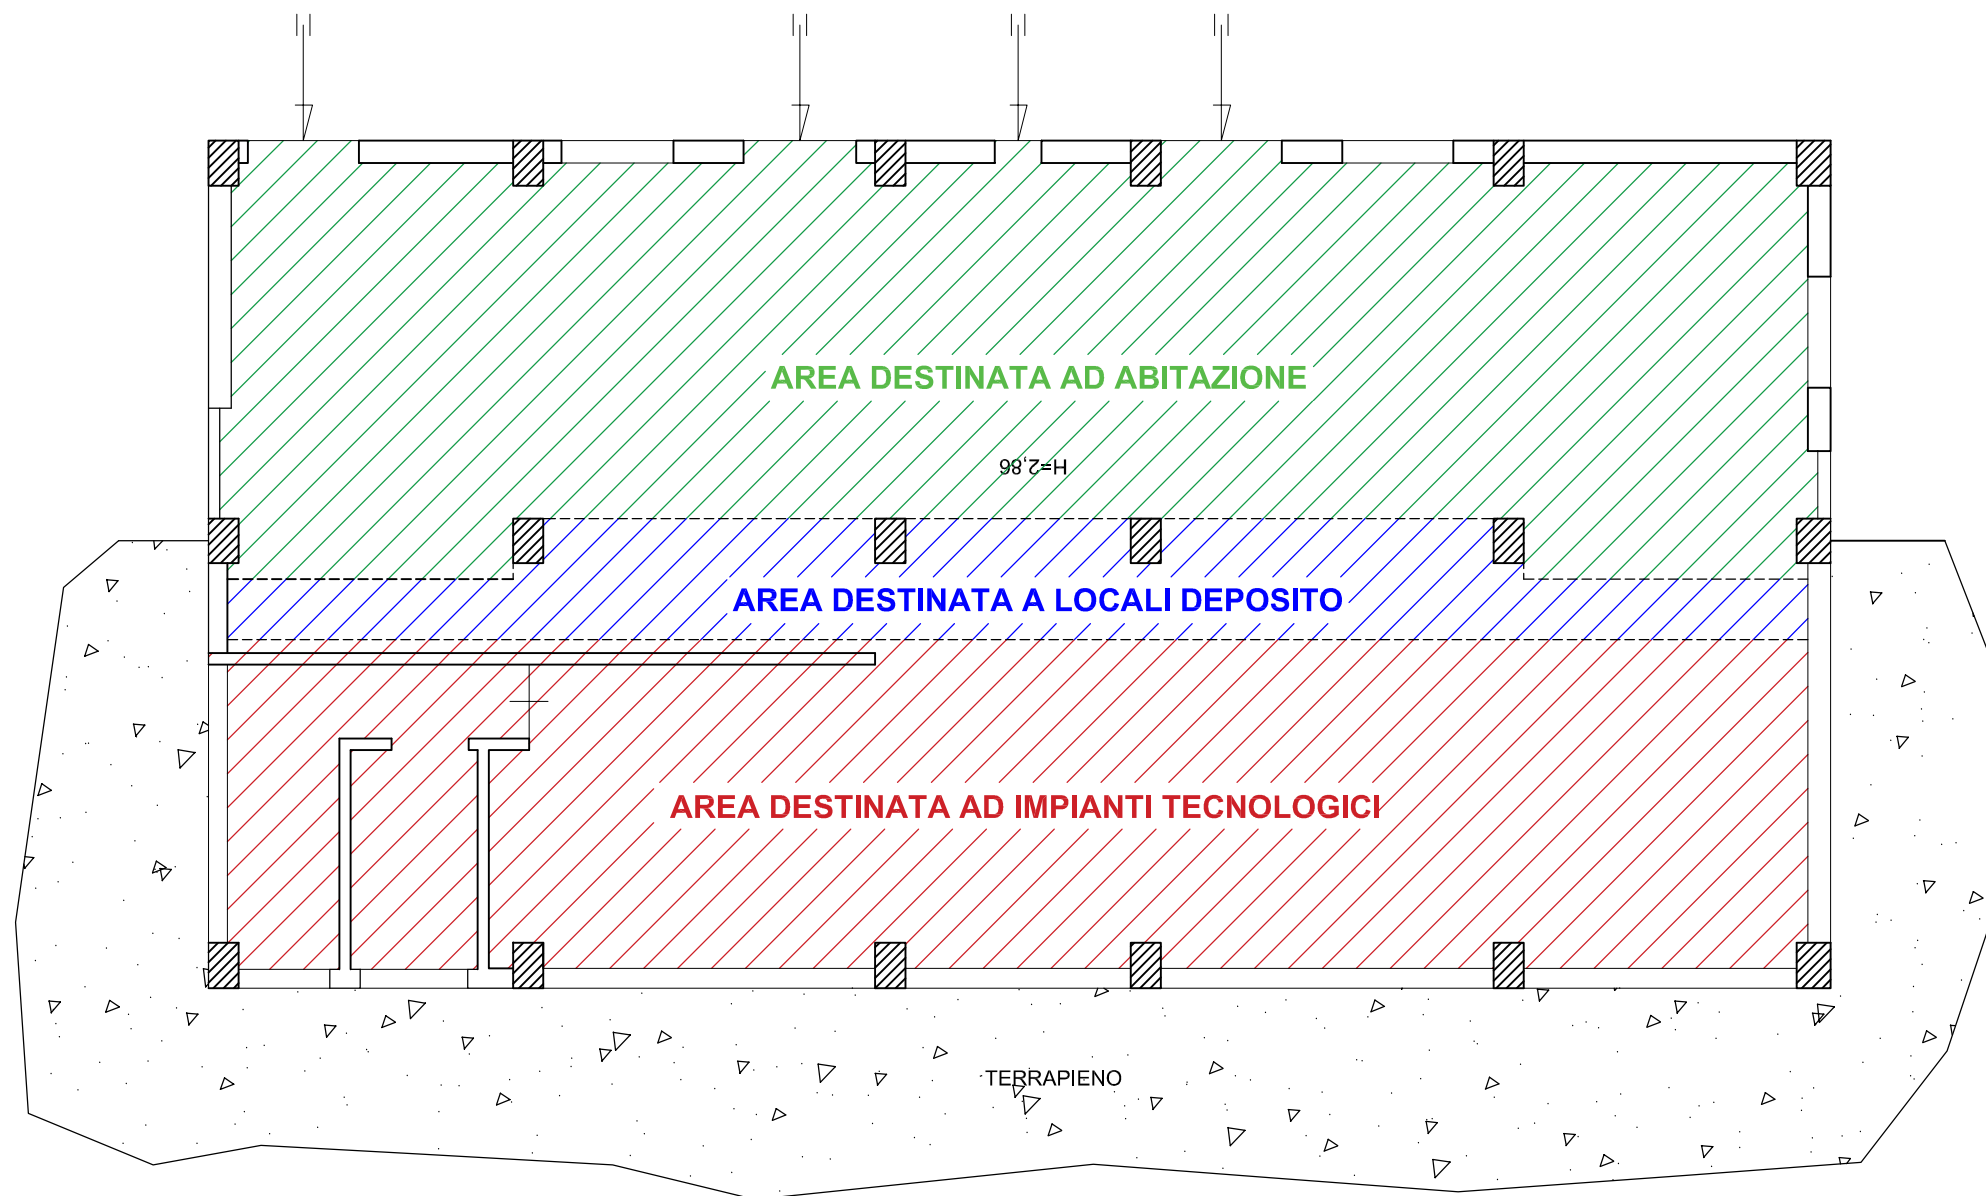


PIANO SEMINTERRATO

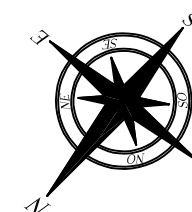


PLANIMETRIA DELLO STATO DEI LUOGHI
COMUNE DI ARNARA
Foglio 10, P.IIa 541
Scala 1:100

Tav. 2 di 5

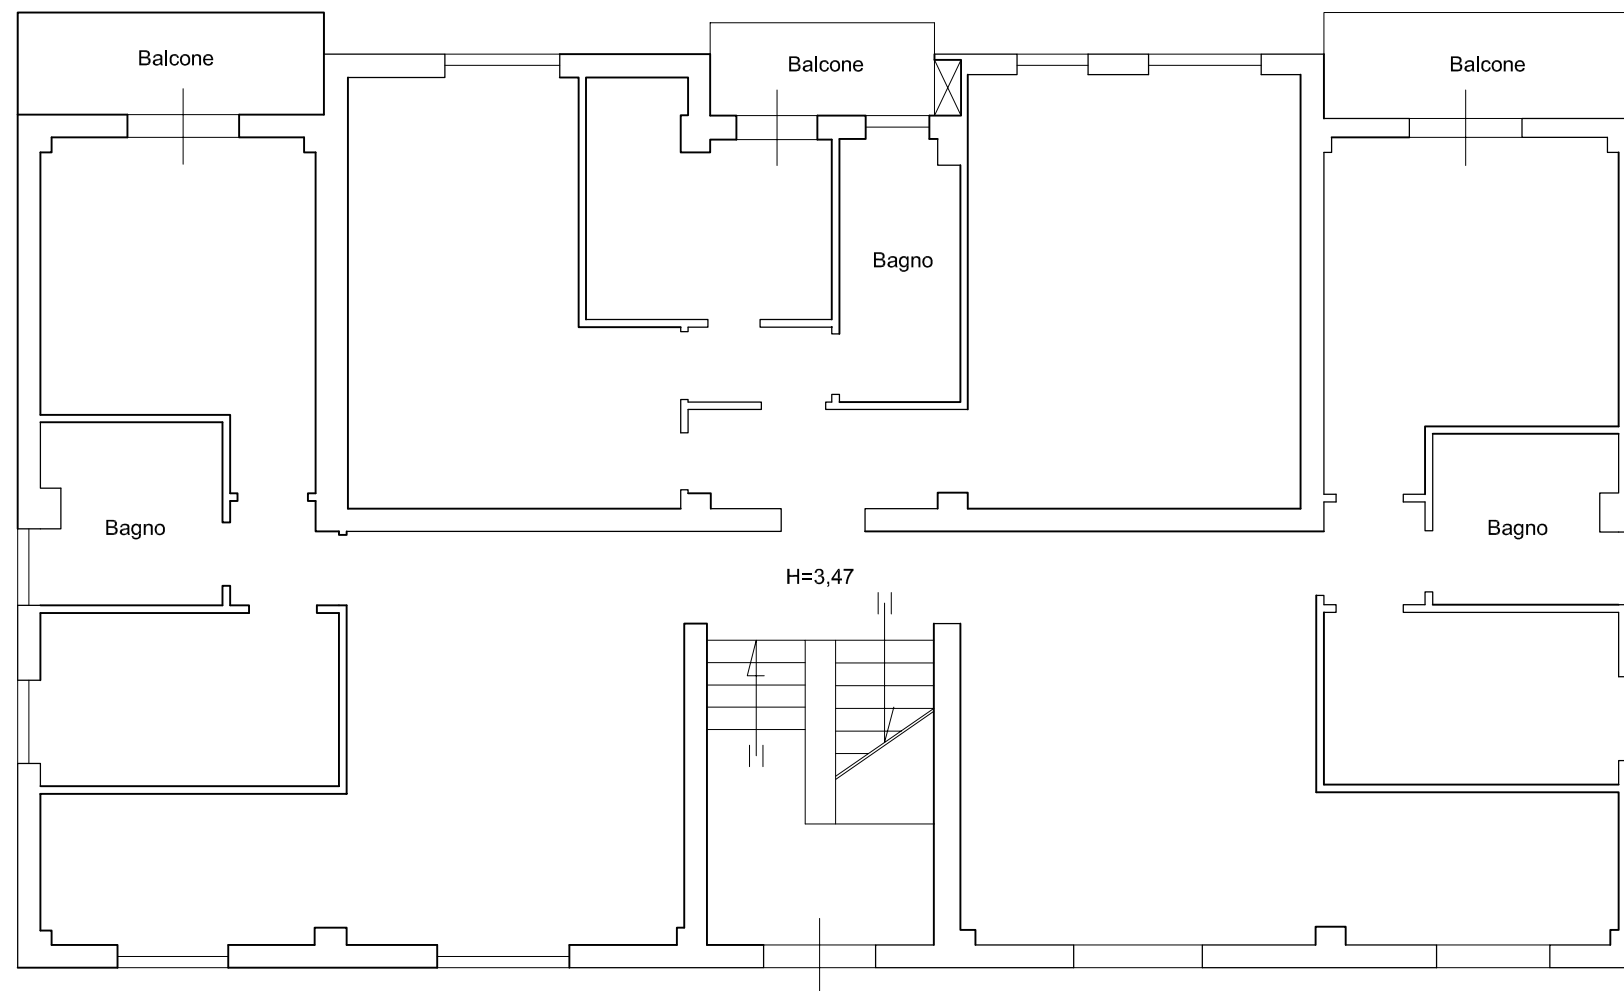


PIANO TERRA RIALZATO

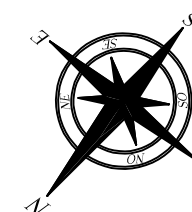


PLANIMETRIA DELLO STATO DEI LUOGHI
COMUNE DI ARNARA
Foglio 10, P.IIa 541
Scala 1:100

Tav. 3 di 5

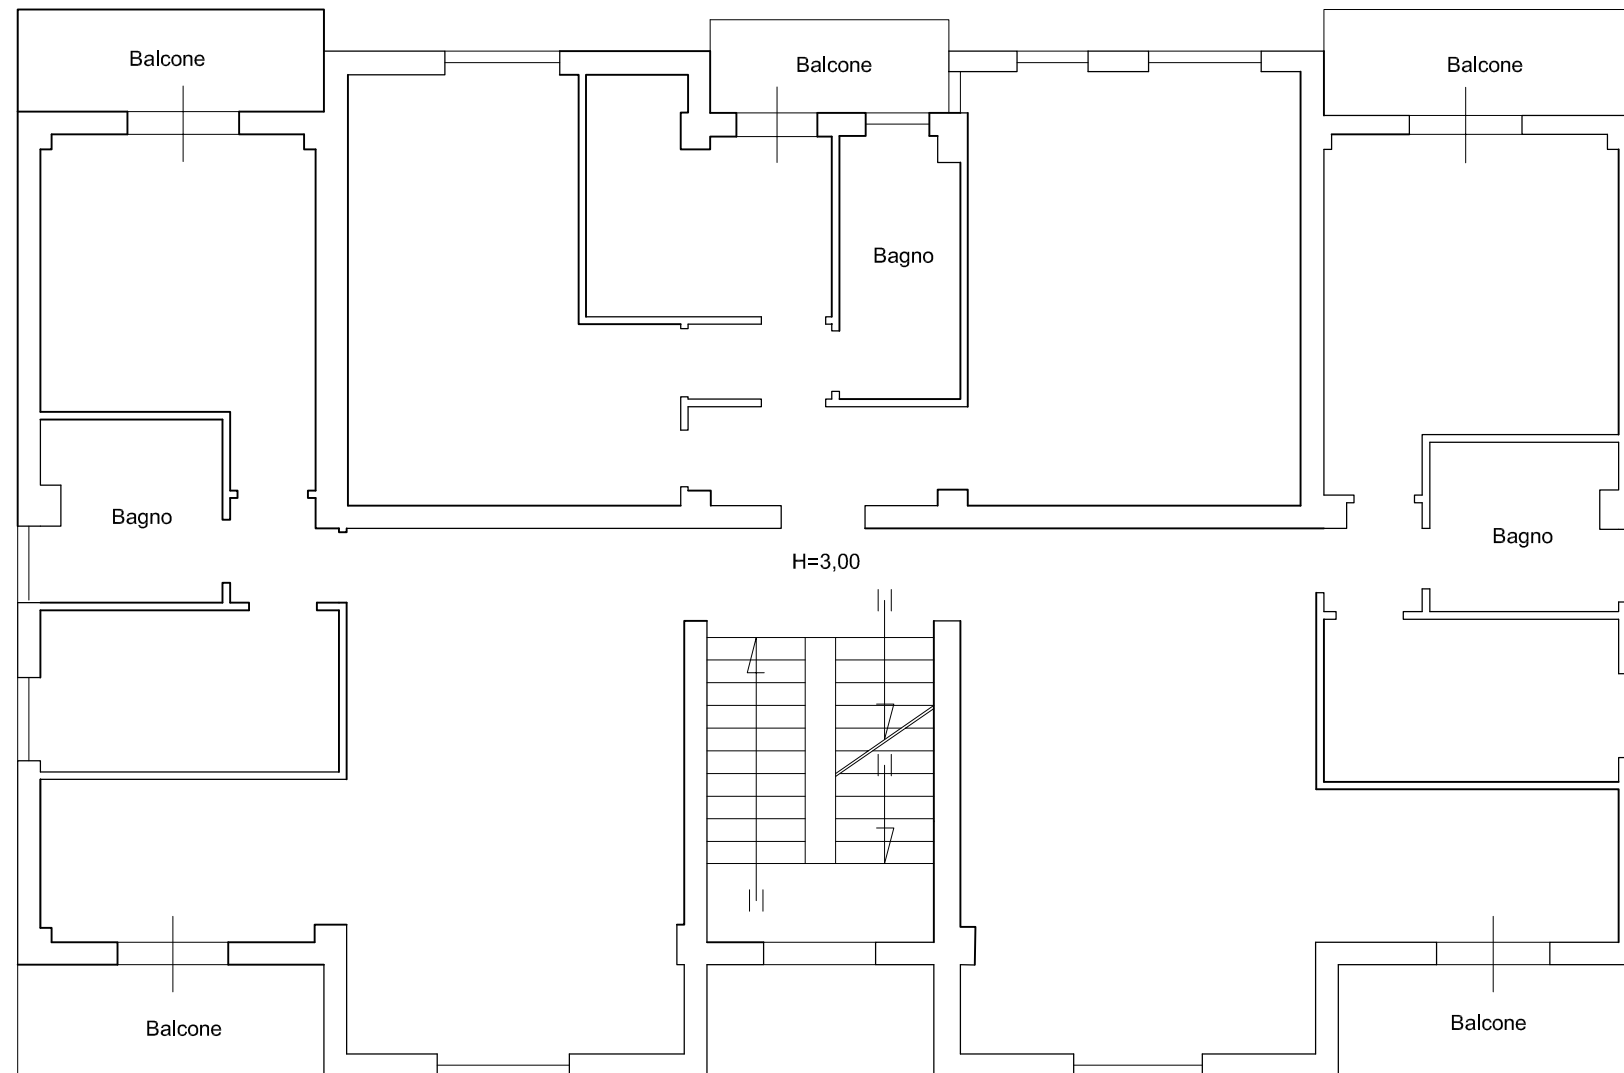


PIANO PRIMO

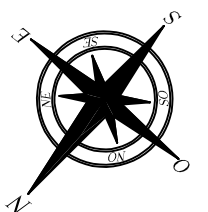


PLANIMETRIA DELLO STATO DEI LUOGHI
COMUNE DI ARNARA
Foglio 10, P.IIa 541
Scala 1:100

Tav. 4 di 5

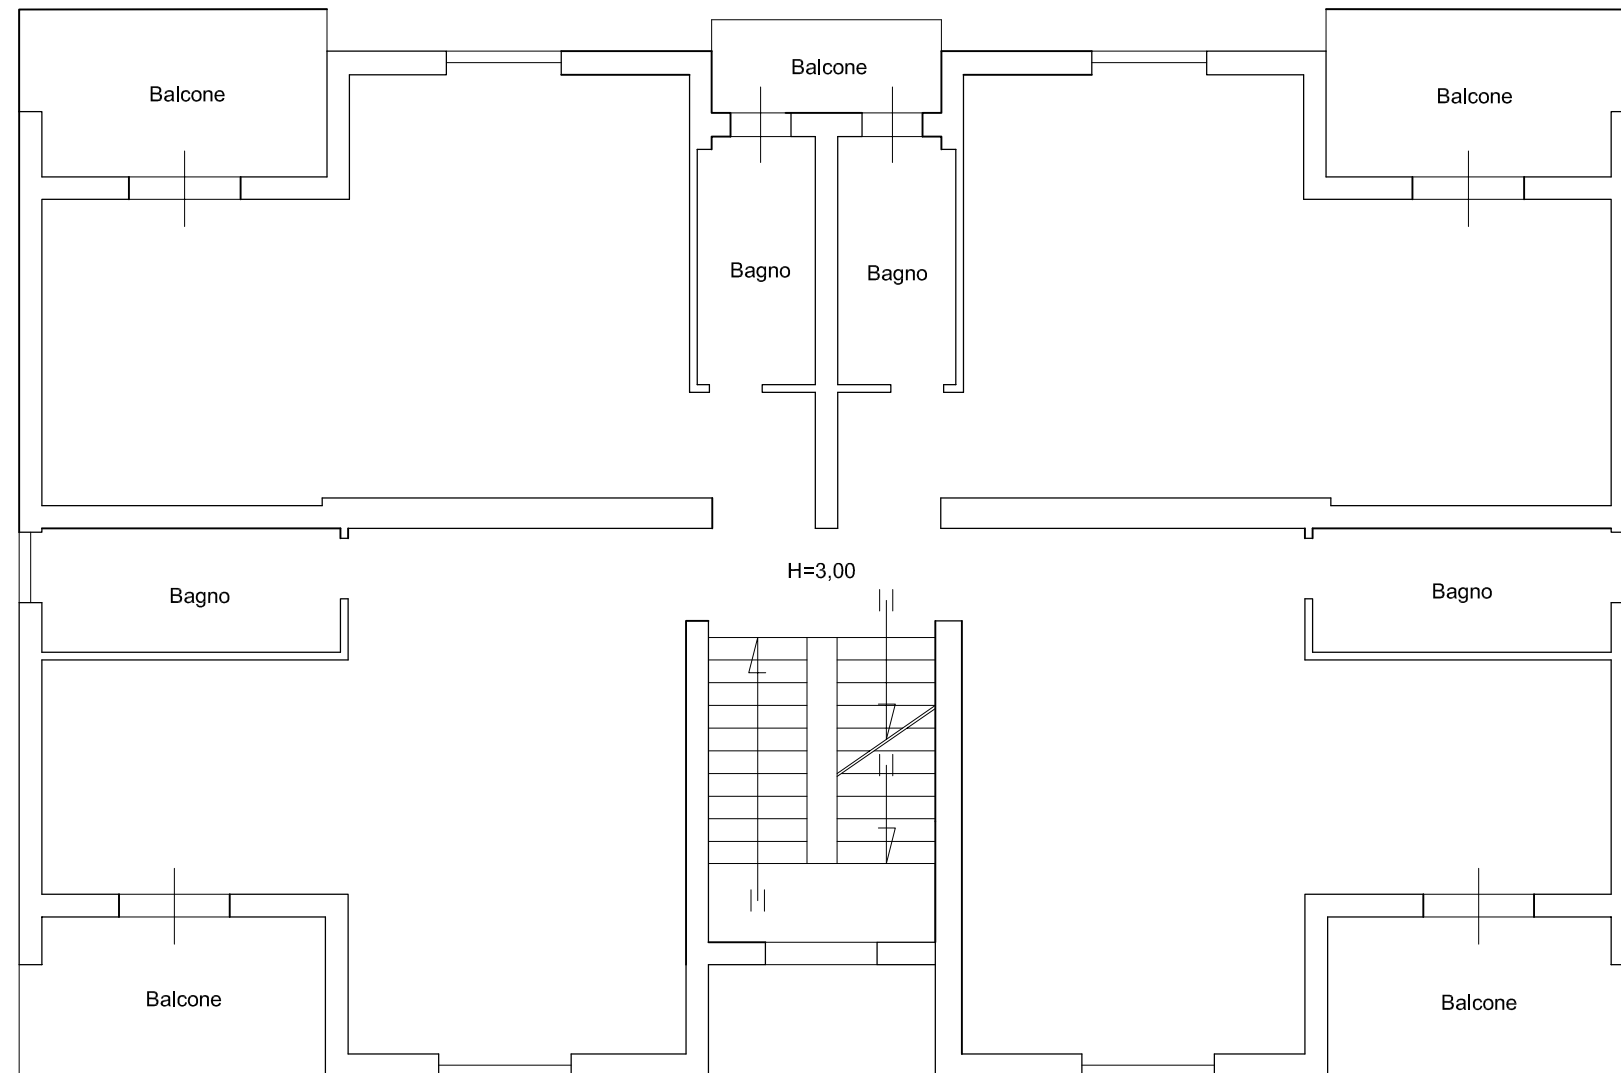


PIANO SECONDO

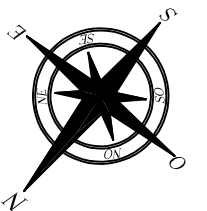

PLANIMETRIA DELLO STATO DEI LUOGHI
COMUNE DI ARNARA
Foglio 10, P.IIa 541
Scala 1:100

Tav. 5 di 5

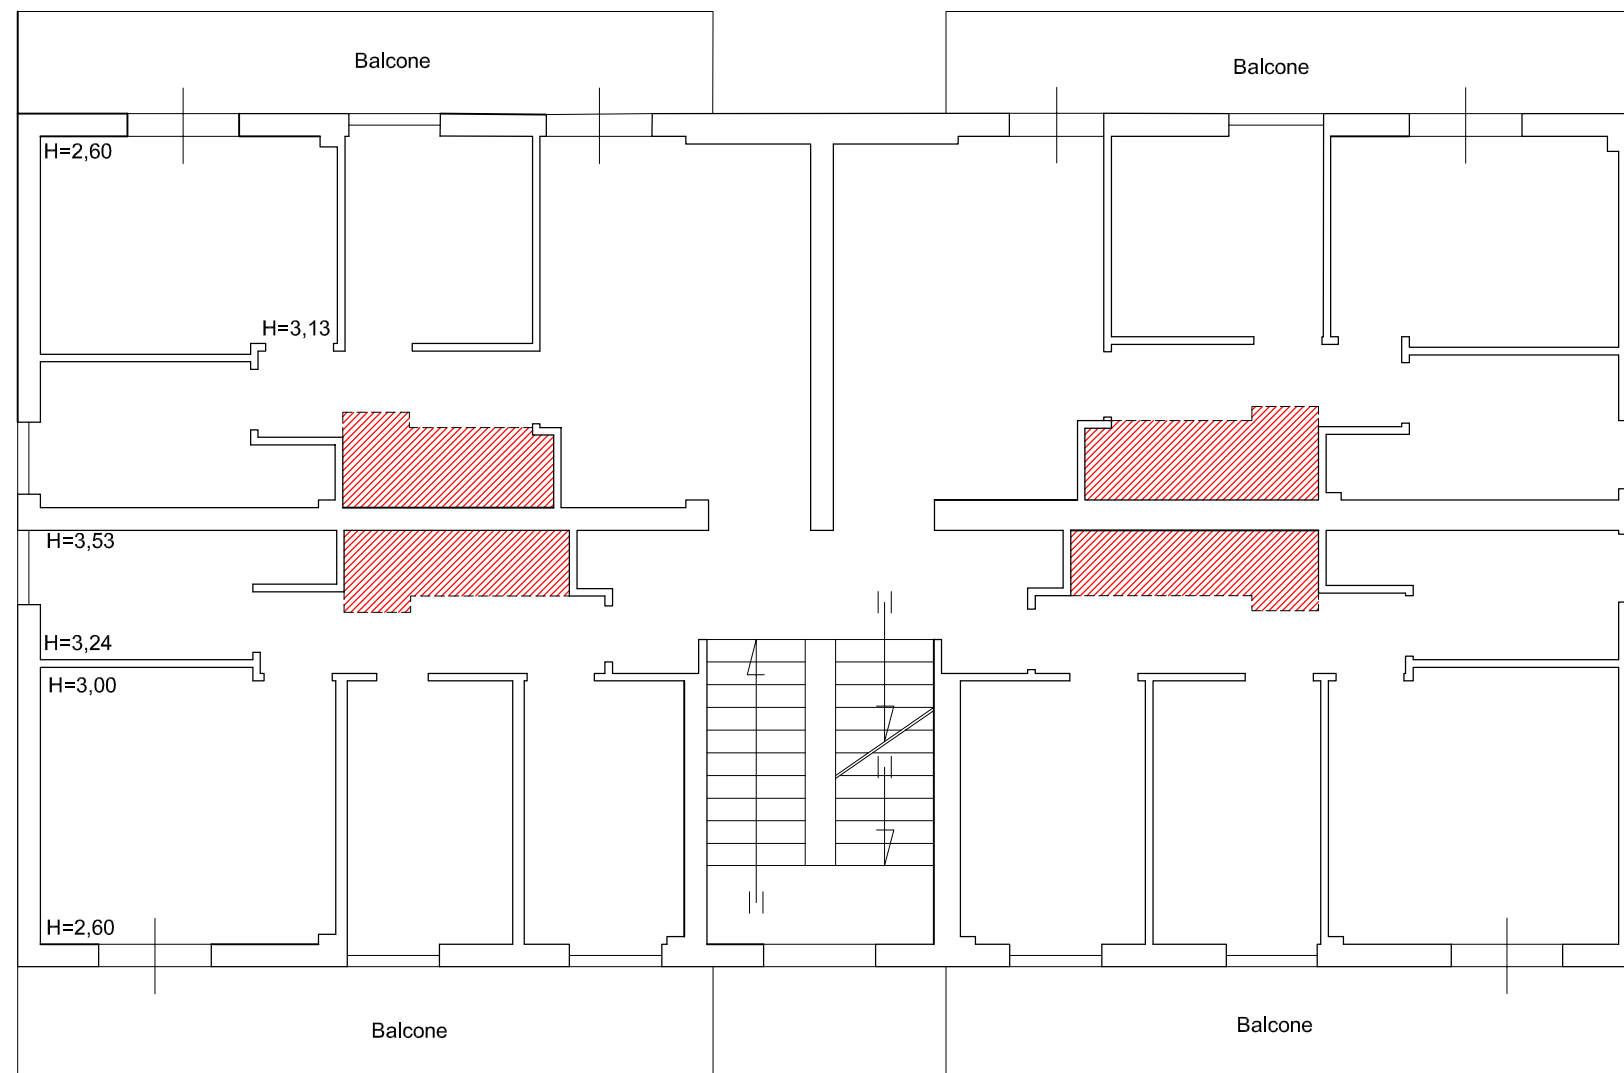

PIANO TERZO

