





PLANIMETRIA PIANO SEMINTERRATO scala 1:100

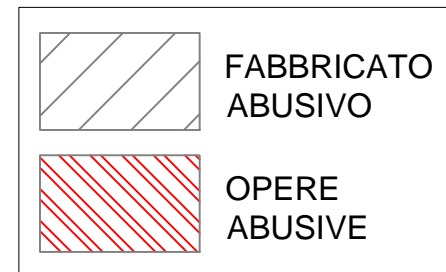

PLANIMETRIA PIANO RIALZATO scala 1:100

Firmato Digitalmente con ARUBAPEC S.P.A. ING. GA 3 Serial#: 2063d220db04733b0aa5fe63b8774982

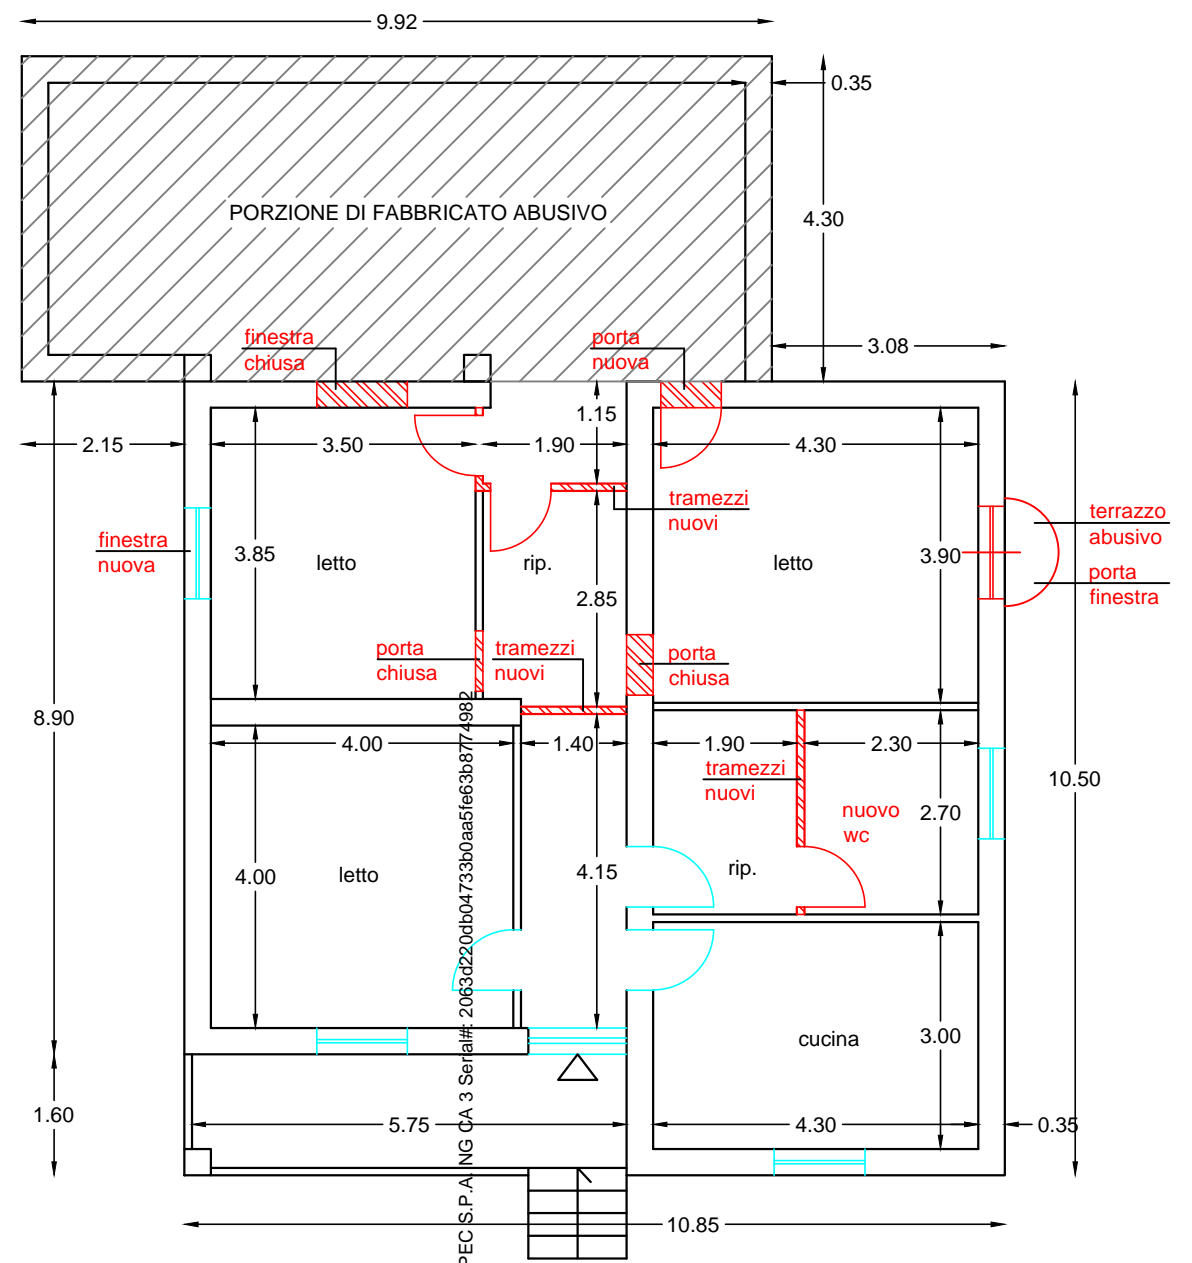

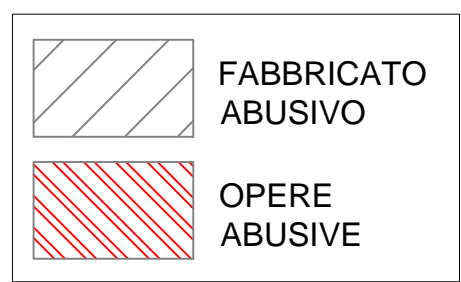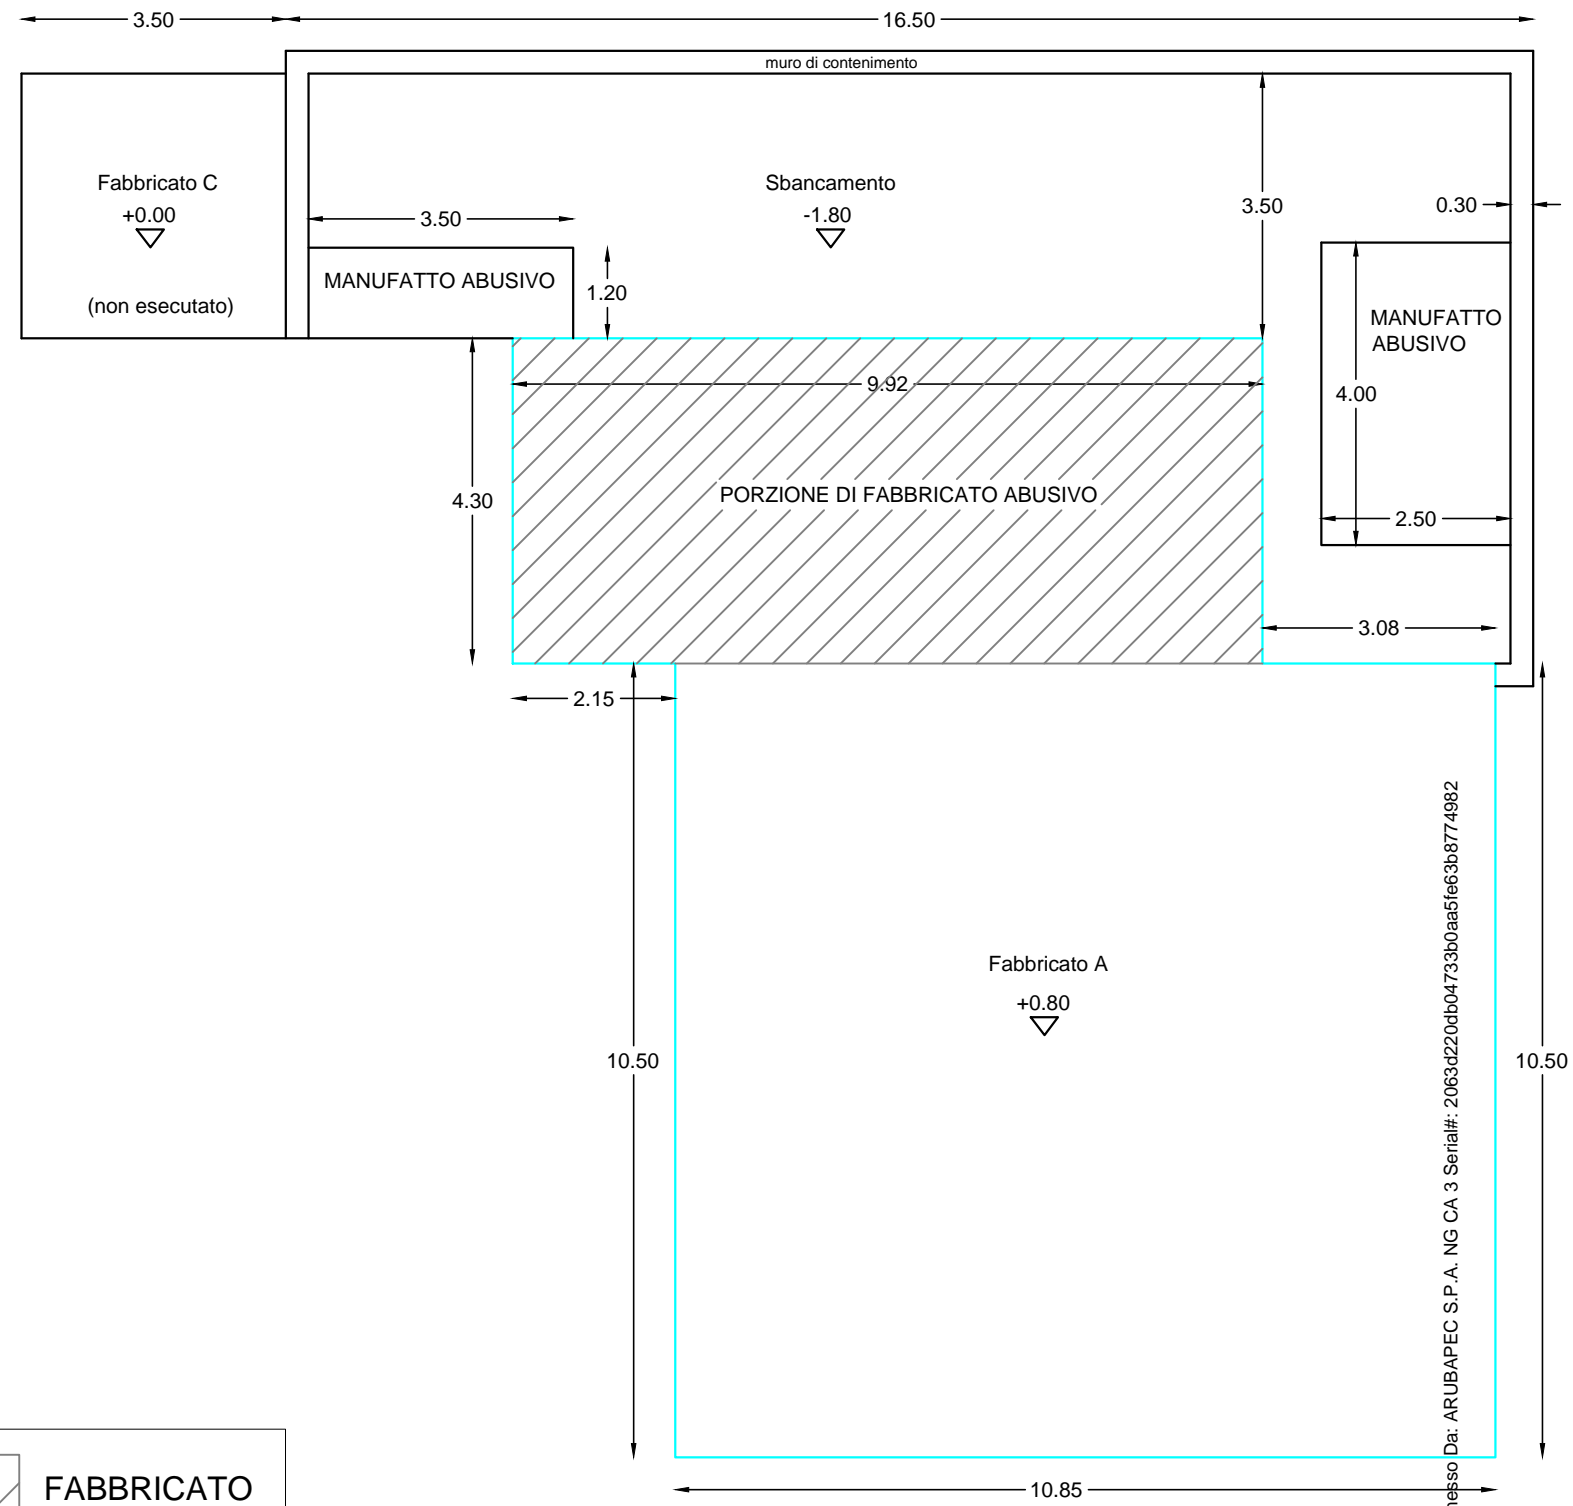

PLANIMETRIA AREA scala 1:100

Firmato Da: VARSALONA SILVANO Emesso Da: ARUBAPEC S.P.A. NG CA 3 Serial#: 2063d220db0473b0aa5fe63b8774982

