Agenzia del Territorio
CATASTO FABBRICATI
Ufficio Provinciale di
Varese

Dichiarazione protocollo n. VA0226812 del 15/07/2009

Planimetria di u.i.u. in Comune di Gemonio

Via Cesare Battisti civ. 5

Identificativi Catastali:
Sezione:
Foglio: 7
Particella: 2862
Subalterno: 503

Compilata da:
Pozzi Giovanni

Iscritto all'albo:
Architetti

Prov. Varese N. 234

Scheda n. 1 Scala 1: 200

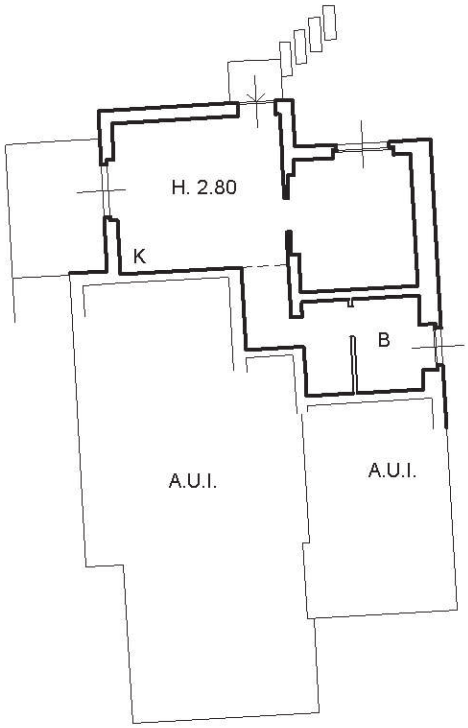

PANTA PIANO SEMINTERRATO

Nord

Ultima planimetria in atti

Catasto dei Fabbricati - Situazione al 11/11/2023 - Comune di GEMONIO(D963) - < Foglio 7 - Particella 2862 - Subalterno 503 >
Firmato Da: CA CFAS ARTECO LAUDIA Emesso Da: ARUBAPEC S.P.A. NG CA 3 Serial#: 2822da87f48d2d18ab16371af75ca395