

# ALLEGATO: **B**

## ELABORATO GRAFICO SUDDIVISIONE IN LOTTI









Teramo, li 15/10/2025

Gli Esperti Estimatore ex art. 568 c.p.c.

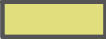Geom. Patrizia Covelli


Cav. Geom. Osvaldo Reginelli

LEGENDA

-  Lotto 1
-  Lotto 2
-  Lotto 3
-  Lotto 4
-  Lotto 5
-  Lotto 6
-  Lotto 7
-  Lotto 8
-  Lotto 9
-  Lotto 10
-  Lotto 11

# ELABORATO PLANIMETRICO INDIVIDUAZIONE SUBALTERNI E DIVISIONE IN LOTTI


## PIANO TERRA

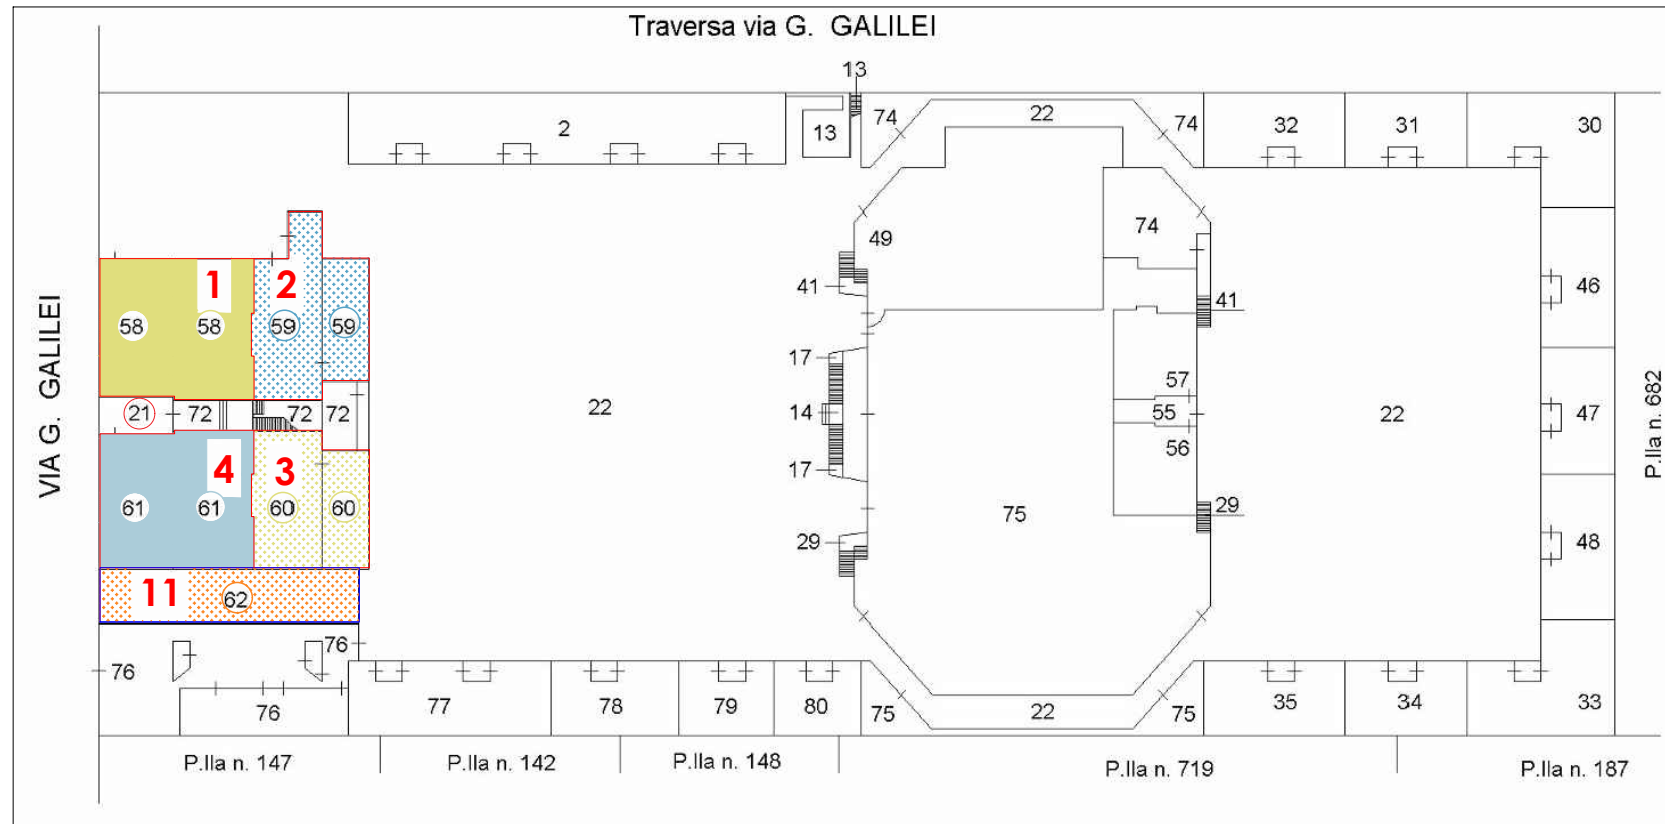


**Giulianova (TE)**  
**Fg. 32 P.Illa 141 sub.**  
**58-59-60-61-62-64-65-68-**  
**69-70-71**

LOTTE dal n. 1 al n.10: ABITAZIONI A2  
 LOTTO n.11: AREA URBANA F1


## PIANO PRIMO

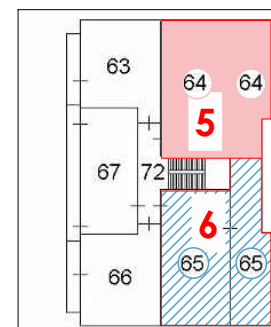

## PIANO PRIMO

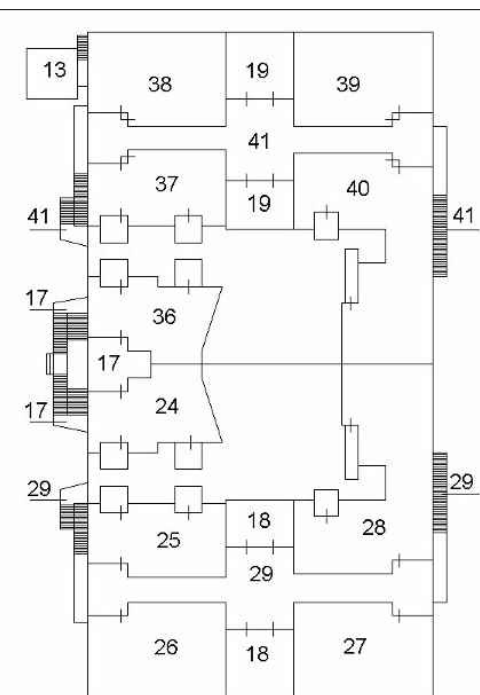

## PIANO SECONDO

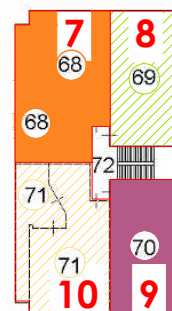

**TRIBUNALE DI TERAMO**

ESECUZIONE IMMOBILIARE - R.G. n° 90/2025

**SUDDIVISIONE IN LOTTI**  
**COMUNE DI GIULIANOVA**

Orientamento

Gli Esperti Estimatori  
 (Geom. Patrizia Covelli)  
 (Cav. Geom. Osvaldo Reginelli)

