Data: 05/10/2021 - n. T365561 - Richiedente: CRGPLG42S07G702A

Agenzia del Territorio
CATASTO FABBRICATI
Ufficio Provinciale di
Pisa

Dichiarazione protocollo n. PI0058460 del 12/04/2012

Planimetria di u.i.u. in Comune di Lari

Via Brigate Garibaldine (lavaiano) civ. SNC

Identificativi Catastali:
Sezione:
Foglio: 4
Particella: 195
Subalterno: 4

Compilata da:
Dell'agnello Lorenzo

Iscritto all'albo:
Geometri

Prov. Pisa N. 1560

Scheda n. 1 Scala 1:500

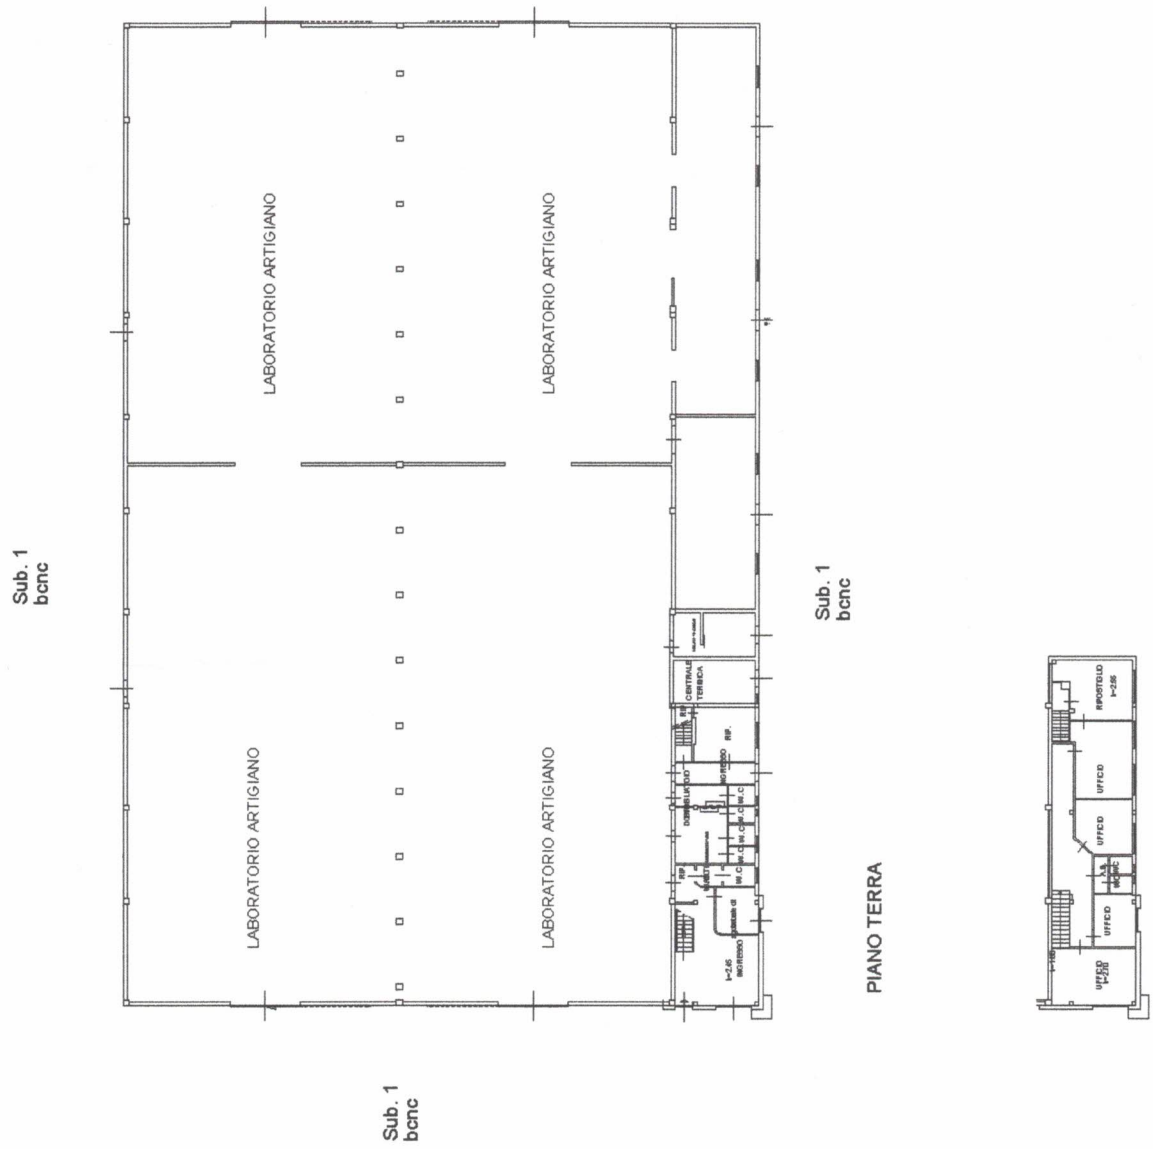

Catasto dei Fabbricati - Situazione al 05/10/2021 - Comune di CASCIANA TERME LARI(A (M327) - < Foglio: 4 - Particella: 195 - Subalterno: 4 >
VIA BRIGATE GARIBALDI SNC piano: T-1;

Ultima planimetria in atti
Data: 05/10/2021 - n. T365561 - Richiedente: CRGPLG42S07G702A
Totale schede: 1 - Formato di acquisizione: A4(210x297) - Formato stampa richiesto: A4(210x297)