


Particelle 141-160

LOTTO UNICO

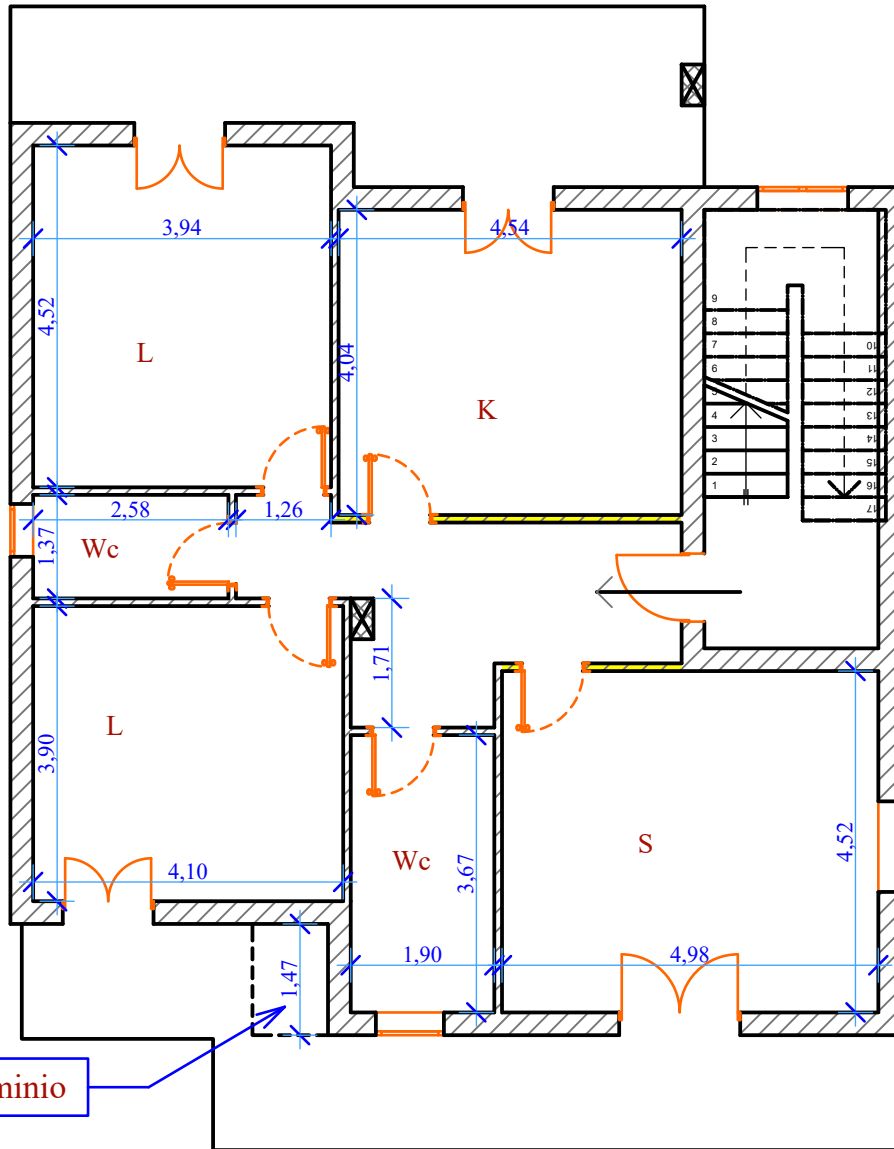

Particella 552

Ripostiglio in alluminio

Rilievo Scala 1:100

Dati Catastali: Foglio 22 Particella 443 Sub 9 Piano 1

Pareti demolite



Particella 22

