




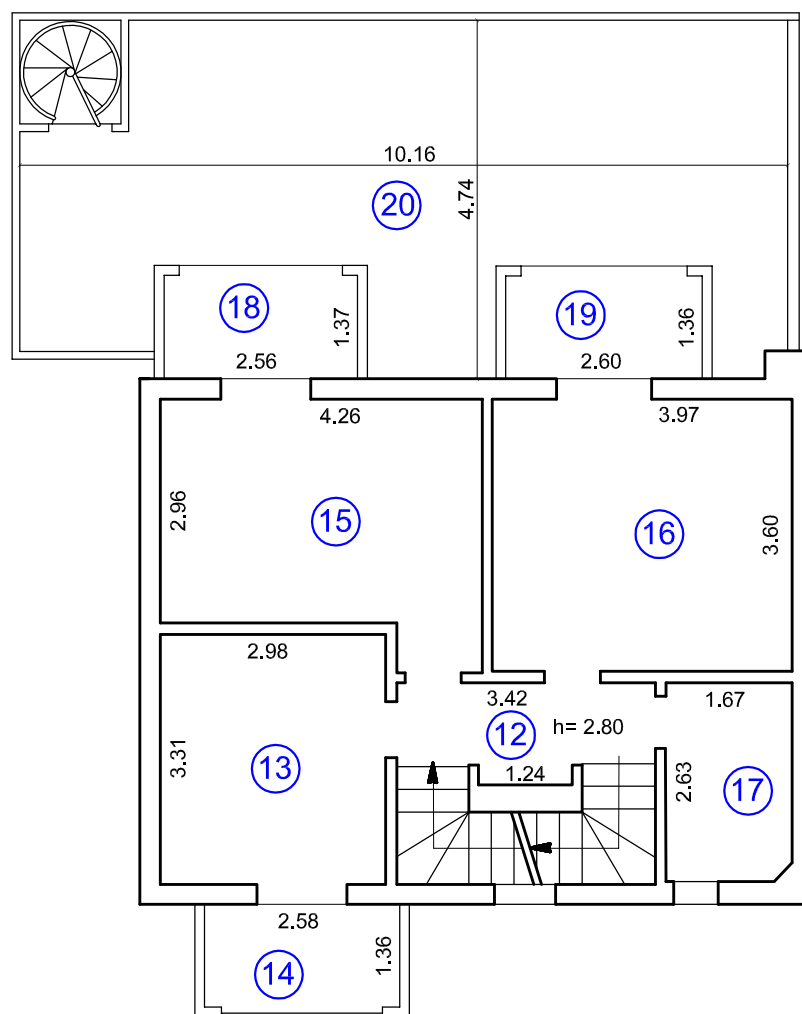


# Rilievo planimetrico del piano primo



scala 1:100



# Rilievo planimetrico del piano sottotetto

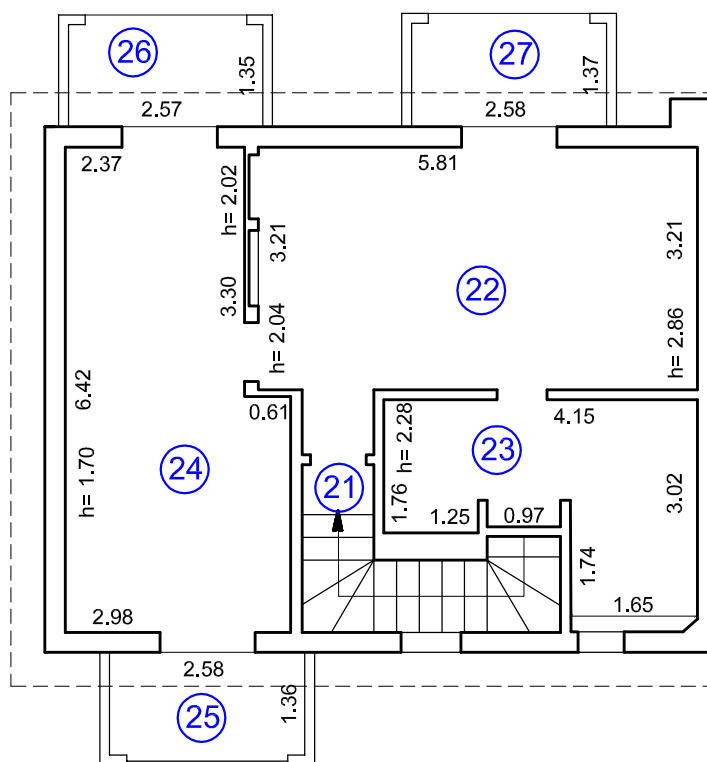

scala 1:100

