



MINISTERO DELLE FINANZE  
DIPARTIMENTO DEL TERRITORIO

# CATASTO EDILIZIO URBANO (RDL 13-1-1939, n. 652)

MOD. **BN** (CEU)

(LIRE)  
**500**


**COLLE DI VAL D'ELSA** via **loc. Santinovo**

CIV. **scn**




## ESTRATTO DI MAPPA NCT

**Fg. 74** scala **1: 2000**

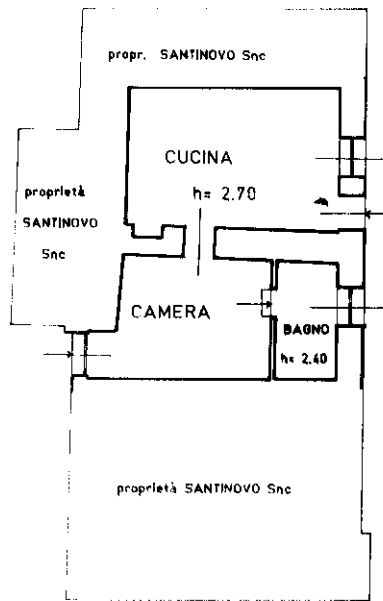

## PIANO TERRENO

**ORIENTAMENTO**

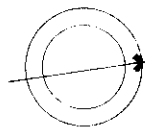


**SCALA DI 1: 200**

Ultima planimetria in atti

Data presentazione: 09/06/1995 - Data: 28/03/2024 - n. T298018 - Richiedente: LNGMRC76D20I726Z  
Totale schede: 1 - Formato di acquisizione: A4(210x297) - Formato **Siema** richiesto: A4(210x297)

**geometra**  
(Titolo, cognome e nome)  
**ORISANTI Massimo**

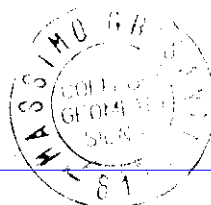

RISERVATO ALL'UFFICIO

21999