


# RILIEVO DEL 22/10/2025

## PIANTA PIANO PRIMO

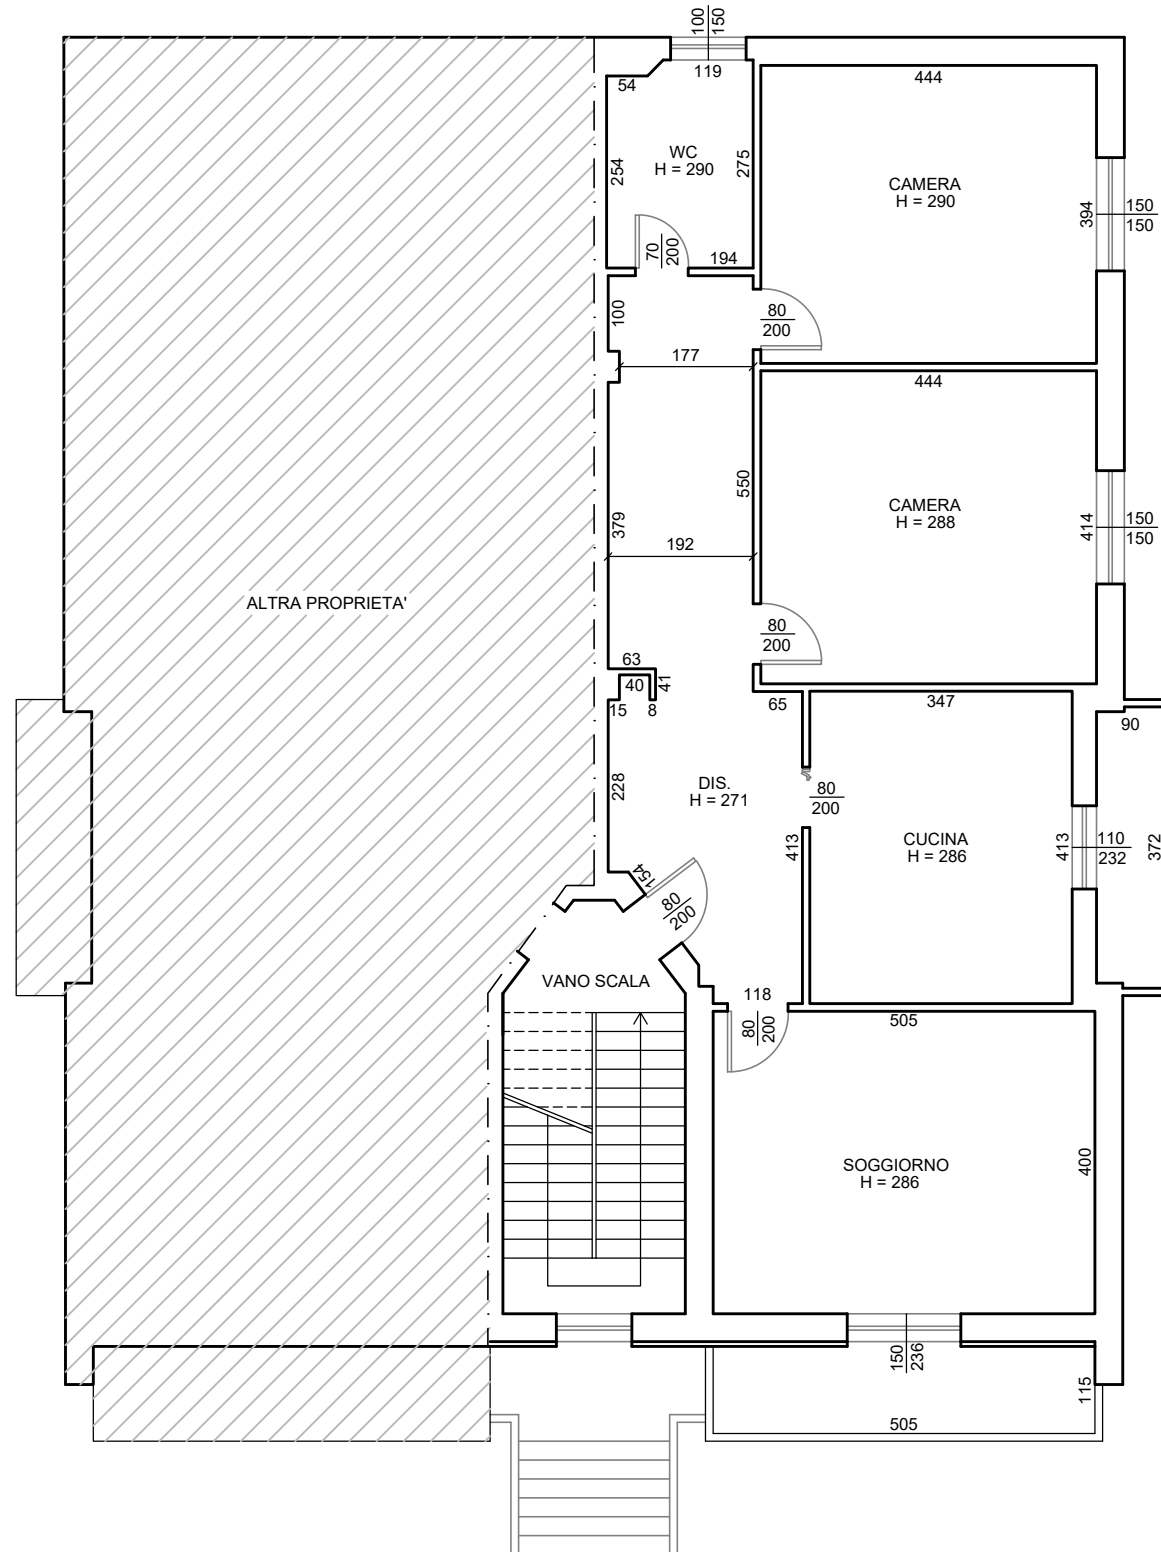

## PIANTA PIANO INTERRATO

