Data presentazione: 09/03/1990 - Data: 09/06/2025 - n. T139626 - Richiedente: LGDMLN83T21G580I

MODULARIO
F. rig. rend. 497

MINISTERO DELLE FINANZE
DIREZIONE GENERALE DEL CATASTO E DEI SS.TT.EE.

CATASTO EDILIZIO URBANO (RDL 13-4-1939, n. 652)

MOD. BN (CEU)

LIRE 250

Planimetria di u.i.u. in Comune di ENNA via VILLA PRIOLO civ. 14

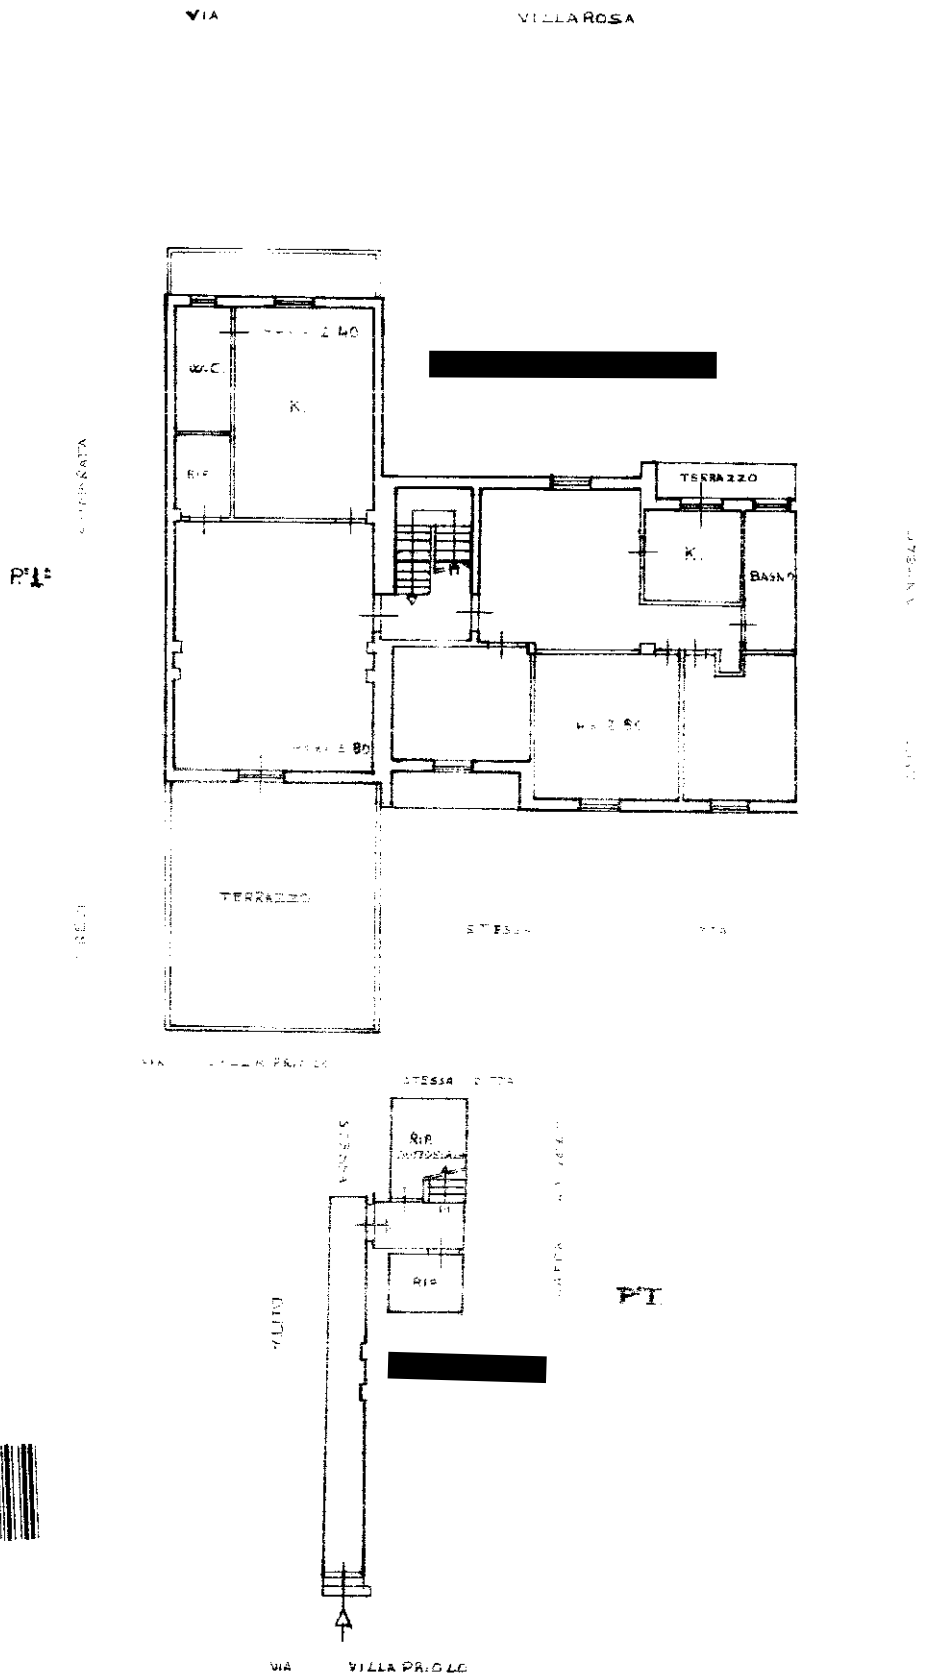

[redacted]

[redacted]

10 metri

ORIENTAMENTO

SCALA DI 1: 200

08082562

Catasto dei Fabbricati - Situazione al 09/06/2025 - Comune di ENNA(C342) - < Foglio 37 - Particella 924 - Subalterno 3 >
VIA VILLA PRIOLO n. 14 Piano T - 1

Dichiarazione di N.C. ☐ Denuncia di variazione ✓ Ultima planimetria in atti (Identificativi catastali) Sezione ..... Foglio 37 n. 604 sub. 3 605/3	Compilata dal GEOM. PIRRERA GIOVANNI (Titolo, cognome e nome) Iscritto all'albo dei GEOMETRI della provincia di ENNA data ..... Firma	RISERVATO ALL'UFFICIO A 369

Data presentazione: 09/03/1990 - Data: 09/06/2025 - n. T139626 - Richiedente: LGDMLN83T21G580I
Totale schede: 1 - Formato di acquisizione: A4(210x297) - Formato stampa richiesto: A4(210x297)