




Particolare A

Tribunale di Siracusa Sezione II- Esecuzioni Immobiliari Procedimenti Riuniti NN. 251/1994 - 345/1995 - 346/1995 - 256/2011 R.G.E. in danno di [REDACTED] - CTU Dott. Ing. Capodicasa Concetto

Pianta Chiave

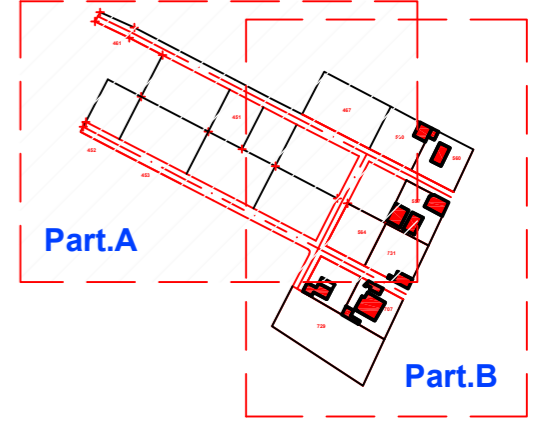




Comune di Siracusa Foglio 125 Rilievi Topografici dello stato di fatto

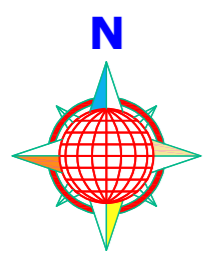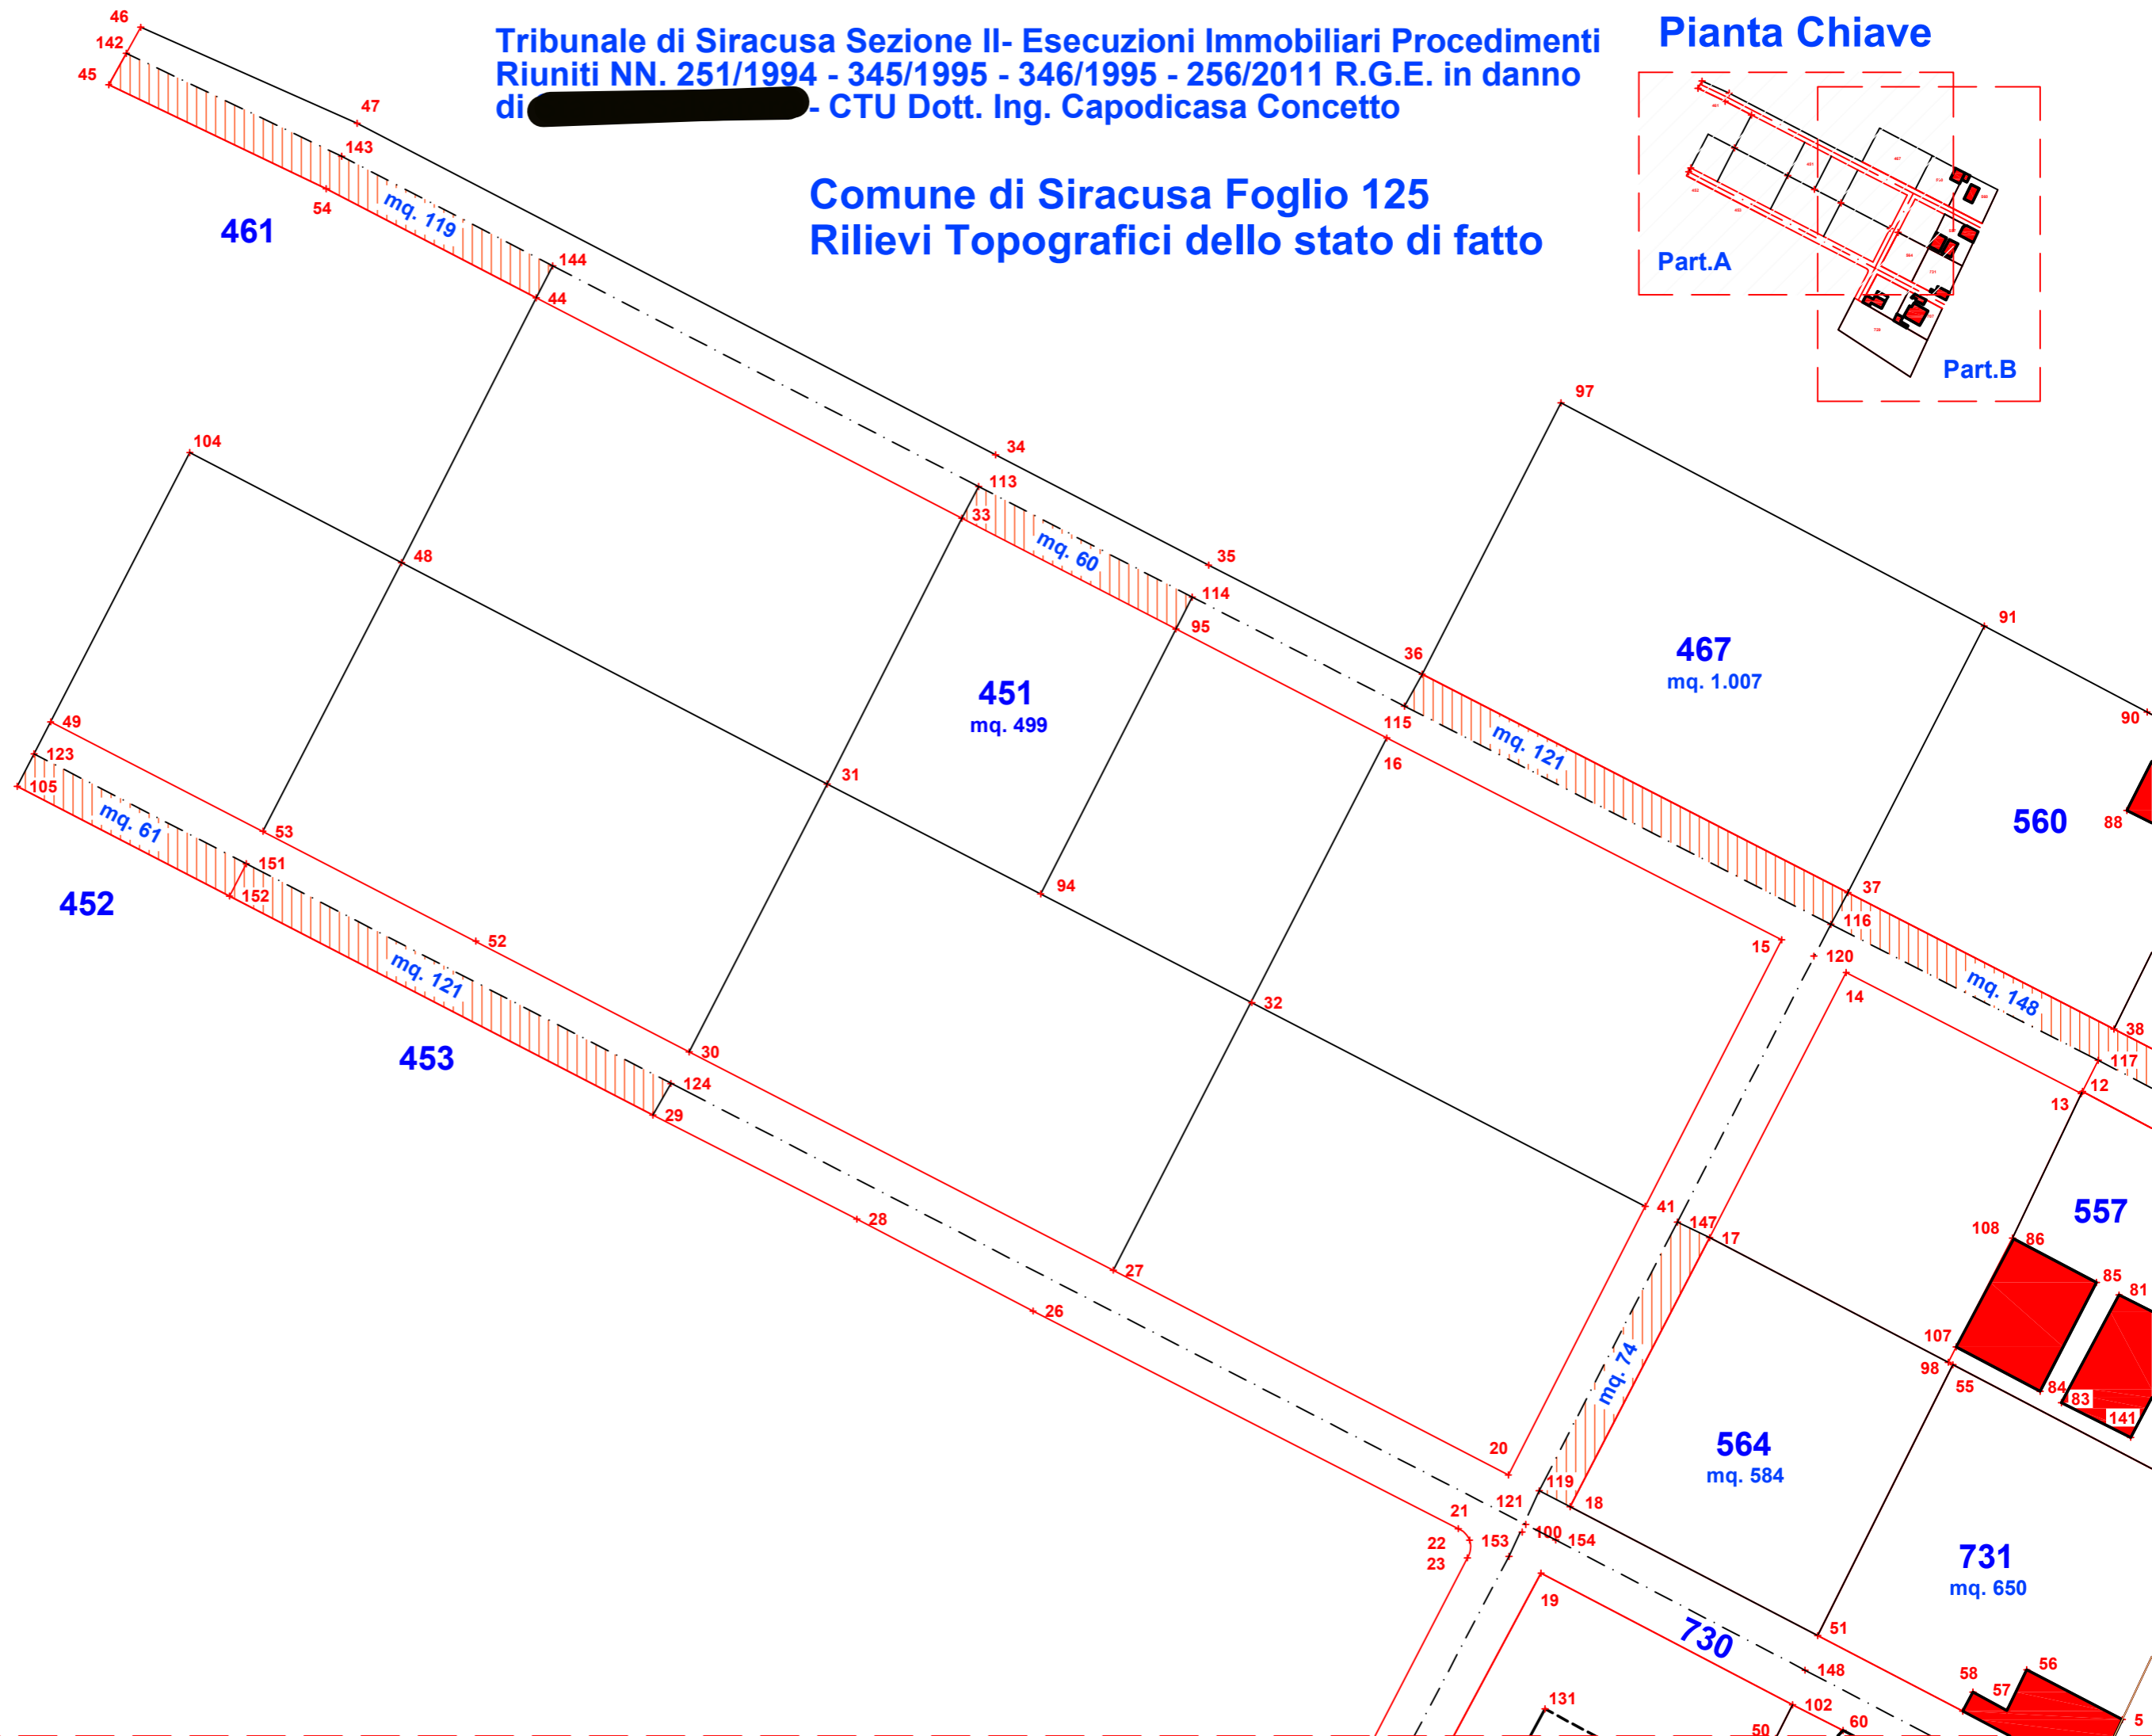

Scala 1:500

Tribunale di Siracusa Sezione II - Esecuzioni Immobiliari Procedimenti Riuniti NN. 251/1994 - 345/1995 - 346/1995 - 256/2011 R.G.E. in danno di [REDACTED] - CTU Dott. Ing. Capodicasa Concetto

Comune di Siracusa Foglio 125
Rilievi Topografici dello stato di fatto

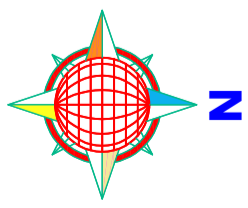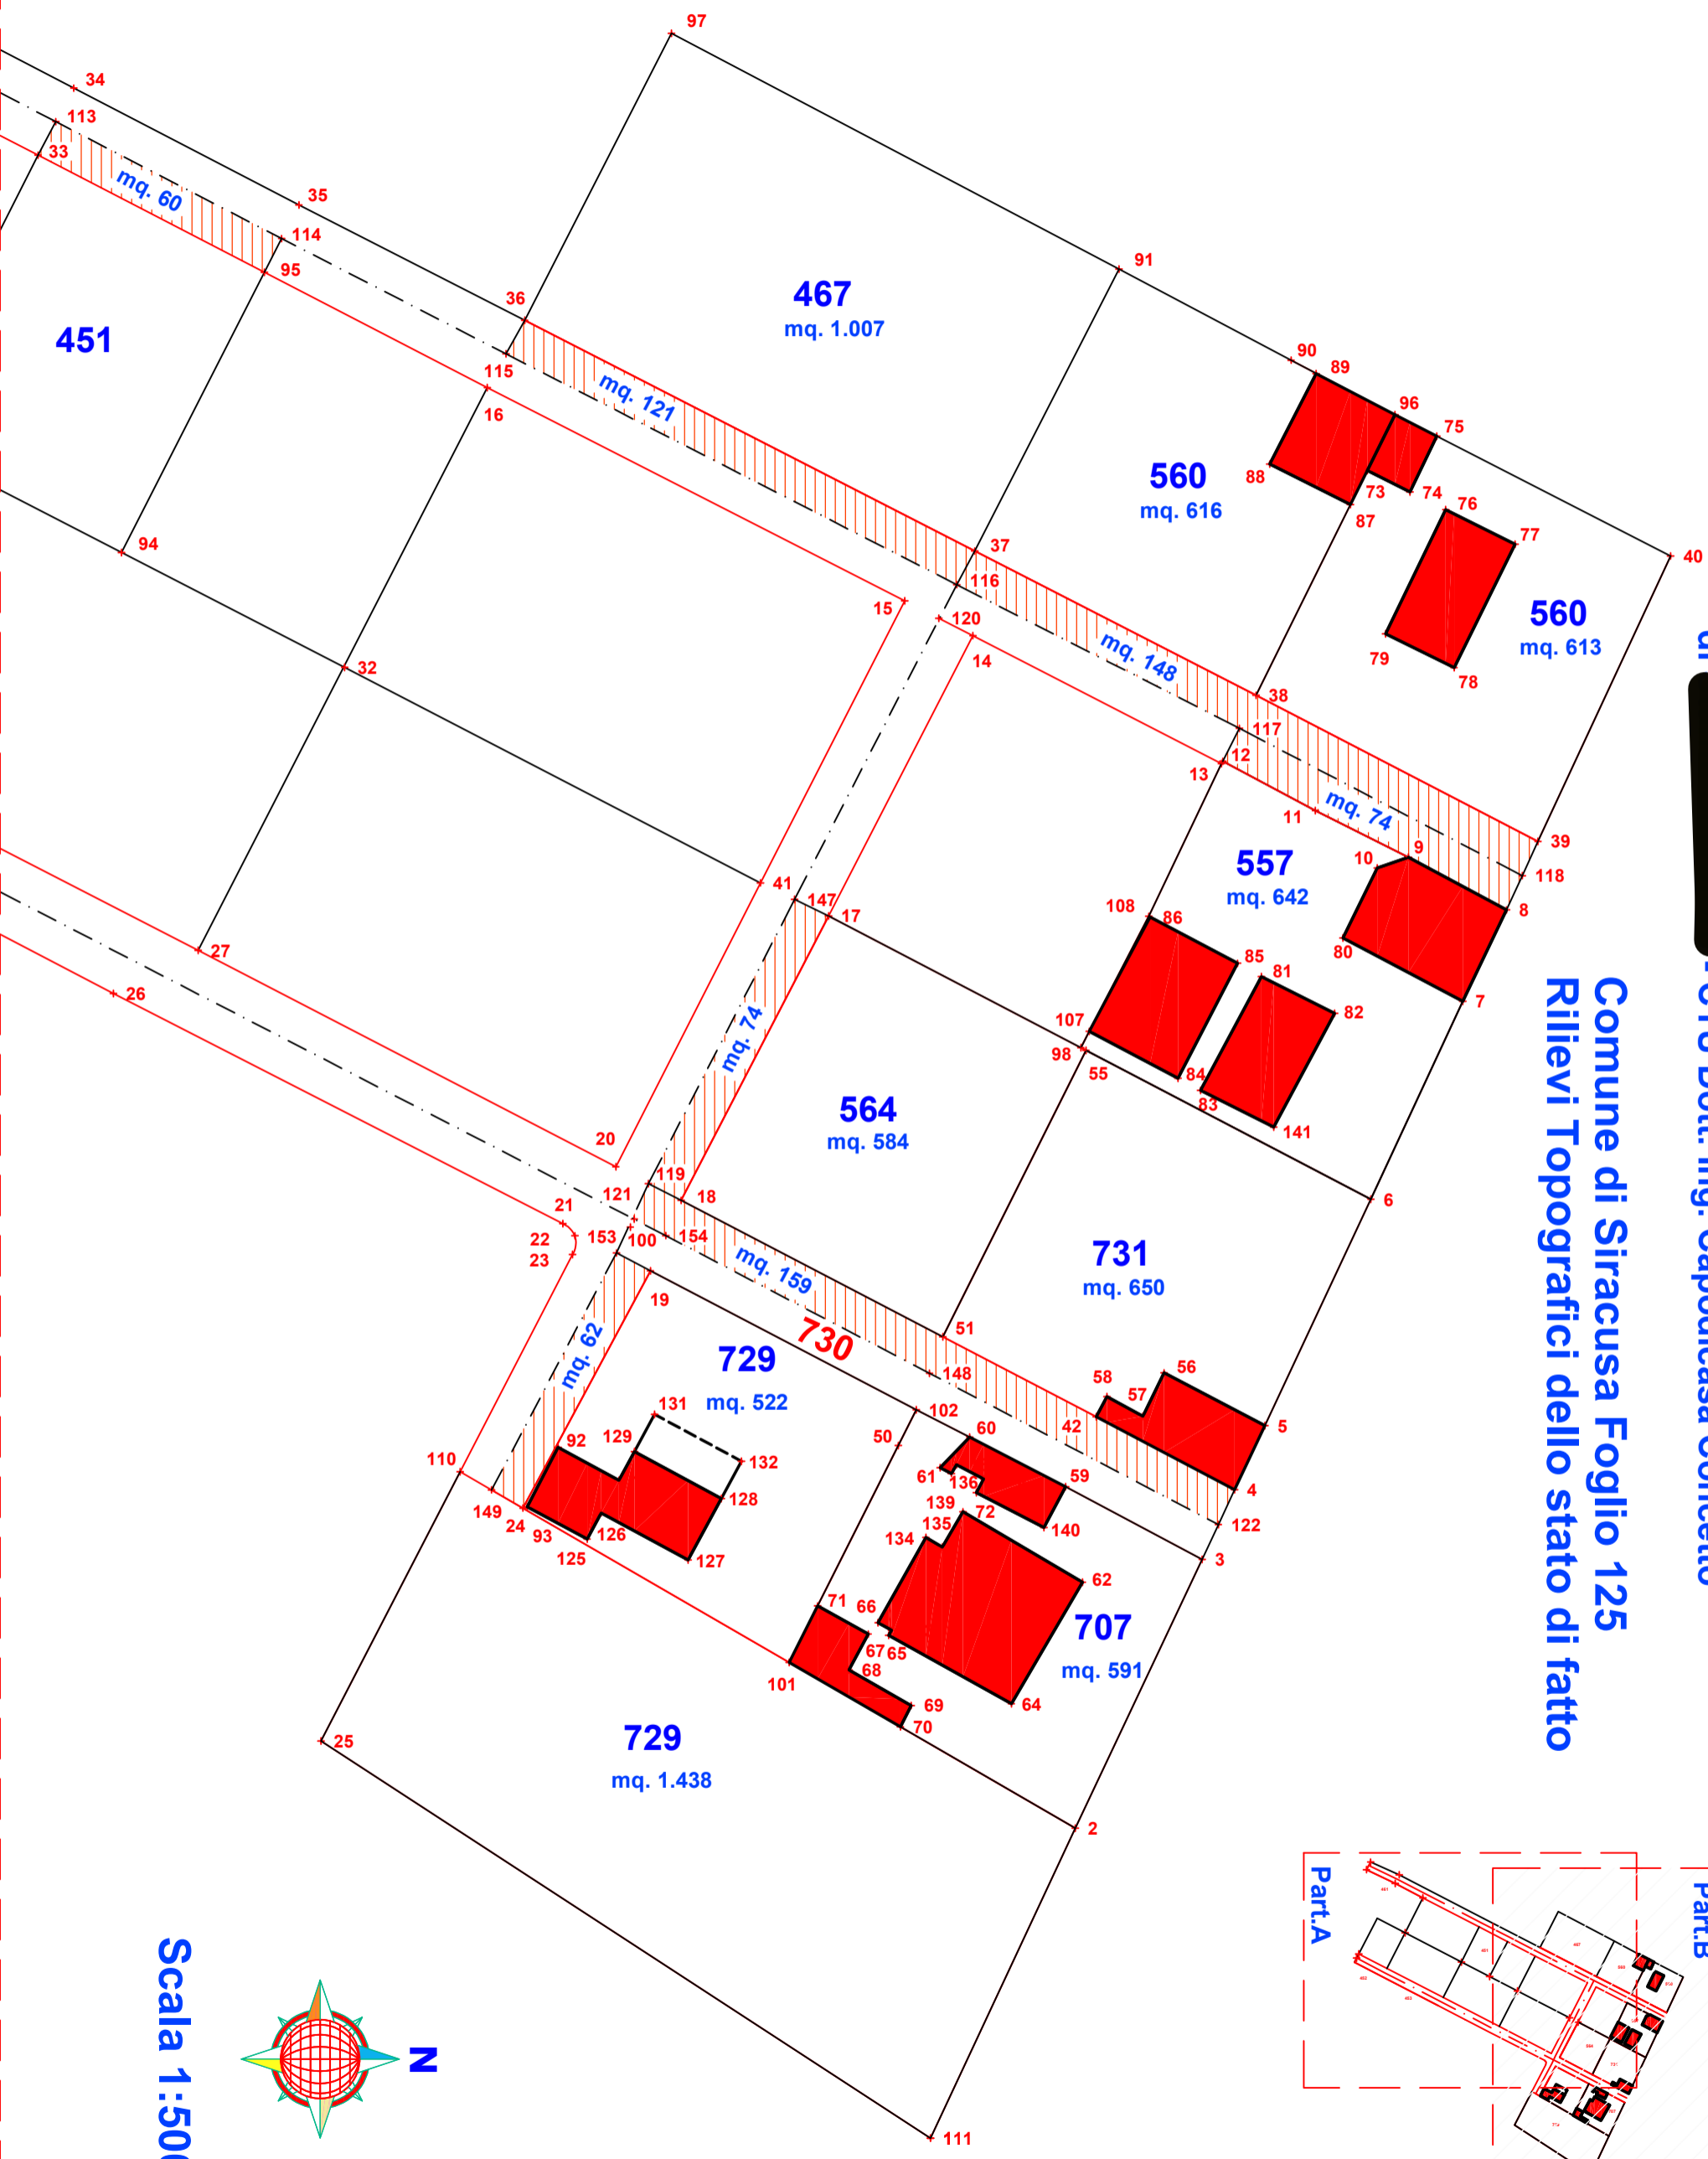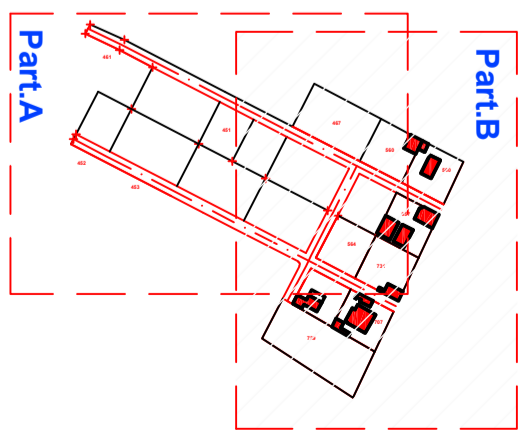

Scala 1:500

Misure GNSS

Usa	Nome	Codice	Lat.	Long.	H	E	N	Z	Alt.Palina	Data/Ora	Descrizione
					m	m	m	m	m		
Stazione	100	E	2545072.000m	Lat.	N 37°01'08.6099"		Descrizione				
Codice	4	N	4100098.000m	Long.	E 15°16'57.5744"		Incr. Muri				
Alt.Base	1.564m	Z	0.000m	H	11.977m						
03/10/2022											
H+V	1	4	N 37°01'08.6099"	E 15°16'57.5744"	11.977	2545146.964	4097020.770	11.977	2.000	19:53:47	Incr. Muri
H+V	2	4	N 37°01'09.4032"	E 15°16'58.0368"	12.190	2545158.394	4097045.226	12.190	2.000	19:53:47	Incr. Muri
H+V	3	4	N 37°01'10.0916"	E 15°16'58.4424"	12.213	2545168.420	4097066.449	12.213	2.000	19:53:47	Incr. Muri
H+V	4	2	N 37°01'10.2698"	E 15°16'58.5454"	12.278	2545170.967	4097071.942	12.278	2.000	19:53:47	Spig. Fab.
H+V	5	2	N 37°01'10.4342"	E 15°16'58.6425"	12.339	2545173.366	4097077.009	12.339	2.000	19:53:47	Spig. Fab.
H+V	6	2	N 37°01'11.0137"	E 15°16'58.9810"	12.328	2545181.734	4097094.874	12.328	2.000	19:53:47	Spig. Fab.
H+V	7	2	N 37°01'11.5202"	E 15°16'59.2746"	12.378	2545188.992	4097110.487	12.378	2.000	19:53:47	Spig. Fab.
H+V	8	2	N 37°01'11.7544"	E 15°16'59.4140"	12.410	2545192.438	4097117.707	12.410	2.000	19:53:47	Spig. Fab.
H+V	9	2	N 37°01'11.8891"	E 15°16'59.1007"	12.462	2545184.694	4097121.861	12.462	2.000	19:53:47	Spig. Fab.
H+V	10	2	N 37°01'11.8618"	E 15°16'59.0010"	12.418	2545182.228	4097121.017	12.418	2.000	19:53:47	Spig. Fab.
H+V	11	4	N 37°01'12.0088"	E 15°16'58.8038"	12.334	2545177.355	4097125.552	12.334	2.000	19:53:47	Incr. Muri
H+V	12	4	N 37°01'12.1348"	E 15°16'58.5078"	12.317	2545170.036	4097129.434	12.317	2.000	19:53:47	Incr. Muri
H+V	13	4	N 37°01'12.1289"	E 15°16'58.5034"	12.348	2545169.929	4097129.252	12.348	2.000	19:53:47	Incr. Muri
H+V	14	4	N 37°01'12.4567"	E 15°16'57.7102"	12.293	2545150.321	4097139.359	12.293	2.000	19:53:47	Incr. Muri
H+V	15	4	N 37°01'12.5455"	E 15°16'57.4922"	12.184	2545144.932	4097142.096	12.184	2.000	19:53:47	Incr. Muri
H+V	16	4	N 37°01'13.0917"	E 15°16'56.1593"	12.142	2545111.984	4097158.933	12.142	2.000	19:53:47	Incr. Muri
H+V	17	4	N 37°01'11.7389"	E 15°16'57.2490"	12.123	2545138.921	4097117.230	12.123	2.000	19:53:47	Incr. Muri
H+V	18	4	N 37°01'11.0107"	E 15°16'56.7781"	12.115	2545127.279	4097094.781	12.115	2.000	19:53:47	Incr. Muri
H+V	19	4	N 37°01'10.8305"	E 15°16'56.6801"	12.145	2545124.857	4097089.226	12.145	2.000	19:53:47	Incr. Muri
H+V	20	4	N 37°01'11.0966"	E 15°16'56.5697"	12.032	2545122.129	4097097.429	12.032	2.000	19:53:47	Incr. Muri
H+V	21	4	N 37°01'10.9511"	E 15°16'56.4005"	12.147	2545117.945	4097092.945	12.147	2.000	19:53:47	Incr. Muri
H+V	22	4	N 37°01'10.9200"	E 15°16'56.4388"	12.101	2545118.892	4097091.985	12.101	2.000	19:53:47	Incr. Muri
H+V	23	4	N 37°01'10.8722"	E 15°16'56.4312"	12.180	2545118.705	4097090.513	12.180	2.000	19:53:47	Incr. Muri
H+V	25	4	N 37°01'09.6266"	E 15°16'55.6282"	12.974	2545098.856	4097052.113	12.974	2.000	19:53:47	Incr. Muri

Rilievo fg 125 sr ctu capodicasa

Rilievo Rielaborato completo

Misure GNSS

Usa	Nome	Codice	Lat.	Long.	H	E	N	Z	Alt.Palina	Data/Ora	Descrizione
					m	m	m	m	m		
H+V	26	4	N 37°01'11.5404"	E 15°16'54.9649"	12.341	2545082.459	4097111.109	12.341	2.000	19:53:47	Incr. Muri
H+V	27	4	N 37°01'11.6508"	E 15°16'55.2356"	12.426	2545089.151	4097114.516	12.426	2.000	19:53:47	Incr. Muri
H+V	28	4	N 37°01'11.7890"	E 15°16'54.3700"	12.337	2545067.753	4097118.775	12.337	2.000	19:53:47	Incr. Muri
H+V	29	4	N 37°01'12.0710"	E 15°16'53.6813"	12.248	2545050.729	4097127.468	12.248	2.000	19:53:47	Incr. Muri
H+V	30	4	N 37°01'12.2415"	E 15°16'53.8038"	12.275	2545053.759	4097132.724	12.275	2.000	19:53:47	Incr. Muri
H+V	31	4	N 37°01'12.9668"	E 15°16'54.2699"	12.059	2545065.280	4097155.084	12.059	2.000	19:53:47	Incr. Muri
H+V	32	4	N 37°01'12.3753"	E 15°16'55.7036"	13.157	2545100.720	4097136.848	13.157	2.000	19:53:47	Incr. Muri
H+V	33	4	N 37°01'13.6866"	E 15°16'54.7242"	12.166	2545076.509	4097177.274	12.166	2.000	19:53:47	Incr. Muri
H+V	34	4	N 37°01'13.8583"	E 15°16'54.8387"	12.346	2545079.340	4097182.565	12.346	2.000	19:53:47	Incr. Muri
H+V	35	4	N 37°01'13.5594"	E 15°16'55.5574"	12.432	2545097.105	4097173.352	12.432	2.000	19:53:47	Incr. Muri
H+V	36	4	N 37°01'13.2641"	E 15°16'56.2785"	12.378	2545114.929	4097164.248	12.378	2.000	19:53:47	Incr. Muri
H+V	37	4	N 37°01'12.6731"	E 15°16'57.7157"	12.509	2545150.457	4097146.029	12.509	2.000	19:53:47	Incr. Muri
H+V	38	4	N 37°01'12.3037"	E 15°16'58.6142"	12.743	2545172.666	4097134.640	12.743	2.000	19:53:47	Incr. Muri
H+V	39	4	N 37°01'11.9299"	E 15°16'59.5146"	12.553	2545194.923	4097123.118	12.553	2.000	19:53:47	Incr. Muri
H+V	40	4	N 37°01'12.6606"	E 15°16'59.9384"	12.474	2545205.399	4097145.644	12.474	2.000	19:53:47	Incr. Muri
H+V	41	4	N 37°01'11.8235"	E 15°16'57.0317"	12.489	2545133.548	4097119.838	12.489	2.000	19:53:47	Incr. Muri
H+V	42	2	N 37°01'10.4569"	E 15°16'58.1035"	12.563	2545160.042	4097077.708	12.563	2.000	19:53:47	Spig. Fab.
H+V	PF20	2	N 37°01'03.1929"	E 15°16'54.9403"	12.036	2545081.851	4096853.778	12.036	2.000	19:53:47	Spig. Fab.
H+V	PF14	4	N 37°01'14.4578"	E 15°17'01.4188"	12.626	2545241.994	4097201.046	12.626	2.000	19:53:47	Incr. Muri
H+V	43	4	N 37°01'14.4479"	E 15°17'01.4136"	12.800	2545241.864	4097200.743	12.800	2.000	19:53:47	Incr. Muri
H+V	44	4	N 37°01'14.2833"	E 15°16'53.2876"	12.320	2545040.998	4097195.668	12.320	2.000	19:53:47	Incr. Muri
H+V	45	4	N 37°01'14.8603"	E 15°16'51.8442"	12.579	2545005.320	4097213.455	12.579	2.000	19:53:47	Incr. Muri
H+V	46	4	N 37°01'15.0157"	E 15°16'51.9524"	12.506	2545007.995	4097218.247	12.506	2.000	19:53:47	Incr. Muri
H+V	47	4	N 37°01'14.7559"	E 15°16'52.6833"	12.507	2545026.061	4097210.236	12.507	2.000	19:53:47	Incr. Muri
H+V	48	4	N 37°01'13.5664"	E 15°16'52.8327"	13.145	2545029.754	4097173.567	13.145	2.000	19:53:47	Incr. Muri
H+V	49	4	N 37°01'13.1355"	E 15°16'51.6482"	12.449	2545000.472	4097160.284	12.449	2.000	19:53:47	Incr. Muri
H+V	PF21	4	N 37°01'16.8667"	E 15°16'43.7505"	12.601	2544805.255	4097275.314	12.601	2.000	19:53:47	Incr. Muri
H+V	50	4	N 37°01'10.3831"	E 15°16'57.4718"	12.420	2545144.427	4097075.433	12.420	2.000	19:53:47	Incr. Muri
H+V	51	4	N 37°01'10.6615"	E 15°16'57.6138"	12.605	2545147.938	4097084.018	12.605	2.000	19:53:47	Incr. Muri

Rilievo fg 125 sr ctu capodicasa

Rilievo Rielaborato completo

Pagina

2/6

Misure GNSS

Usa	Nome	Codice	Lat.	Long.	H	E	N	Z	Alt.Palina	Data/Ora	Descrizione
					m	m	m	m	m		
H+V	52	4	N 37°01'12.5419"	E 15°16'53.0842"	12.188	2545035.969	4097141.986	12.188	2.000	19:53:47	Incr. Muri
H+V	53	4	N 37°01'12.8393"	E 15°16'52.3648"	12.284	2545018.188	4097151.153	12.284	2.000	19:53:47	Incr. Muri
H+V	54	4	N 37°01'14.5787"	E 15°16'52.5783"	12.523	2545023.466	4097204.774	12.523	2.000	19:53:47	Incr. Muri
H+V	55	4	N 37°01'11.3948"	E 15°16'58.0708"	12.923	2545159.235	4097106.623	12.923	2.000	19:53:47	Incr. Muri
H+V	56	2	N 37°01'10.5691"	E 15°16'58.3200"	12.645	2545165.395	4097081.169	12.645	2.000	19:53:47	Spig. Fab.
H+V	57	2	N 37°01'10.4582"	E 15°16'58.2526"	12.860	2545163.728	4097077.750	12.860	2.000	19:53:47	Spig. Fab.
H+V	58	2	N 37°01'10.5086"	E 15°16'58.1379"	12.633	2545160.892	4097079.302	12.633	2.000	19:53:47	Spig. Fab.
H+V	59	2	N 37°01'10.2778"	E 15°16'58.0062"	12.519	2545157.638	4097072.188	12.519	2.000	19:53:47	Spig. Fab.
H+V	60	2	N 37°01'10.4047"	E 15°16'57.6999"	12.513	2545150.066	4097076.101	12.513	2.000	19:53:47	Spig. Fab.
H+V	61	2	N 37°01'10.3263"	E 15°16'57.6054"	12.601	2545147.729	4097073.684	12.601	2.000	19:53:47	Spig. Fab.
H+V	62	2	N 37°01'10.0333"	E 15°16'58.0597"	12.437	2545158.960	4097064.649	12.437	2.000	19:53:47	Spig. Fab.
H+V	64	2	N 37°01'09.7218"	E 15°16'57.8328"	12.937	2545153.352	4097055.047	12.937	2.000	19:53:47	Spig. Fab.
H+V	65	2	N 37°01'09.8970"	E 15°16'57.4411"	12.541	2545143.669	4097060.448	12.541	2.000	19:53:47	Spig. Fab.
H+V	66	2	N 37°01'09.9292"	E 15°16'57.4070"	12.686	2545142.826	4097061.441	12.686	2.000	19:53:47	Spig. Fab.
H+V	67	2	N 37°01'09.9003"	E 15°16'57.3755"	12.735	2545142.046	4097060.550	12.735	2.000	19:53:47	Spig. Fab.
H+V	68	2	N 37°01'09.8084"	E 15°16'57.3146"	12.863	2545140.541	4097057.717	12.863	2.000	19:53:47	Spig. Fab.
H+V	69	2	N 37°01'09.7175"	E 15°16'57.5133"	12.665	2545145.453	4097054.917	12.665	2.000	19:53:47	Spig. Fab.
H+V	70	2	N 37°01'09.6628"	E 15°16'57.4782"	12.756	2545144.586	4097053.230	12.756	2.000	19:53:47	Spig. Fab.
H+V	71	2	N 37°01'09.9724"	E 15°16'57.2139"	12.709	2545138.053	4097062.772	12.709	2.000	19:53:47	Spig. Fab.
H+V	72	2	N 37°01'10.2134"	E 15°16'57.6783"	12.540	2545149.531	4097070.203	12.540	2.000	19:53:47	Spig. Fab.
H+V	73	4	N 37°01'12.8793"	E 15°16'58.9697"	12.706	2545181.455	4097152.386	12.706	2.000	19:53:47	Incr. Muri
H+V	74	2	N 37°01'12.8244"	E 15°16'59.1058"	12.513	2545184.818	4097150.694	12.513	2.000	19:53:47	Spig. Fab.
H+V	75	2	N 37°01'12.9673"	E 15°16'59.1918"	12.969	2545186.944	4097155.100	12.969	2.000	19:53:47	Spig. Fab.
H+V	76	2	N 37°01'12.7790"	E 15°16'59.2199"	12.988	2545187.640	4097149.293	12.988	2.000	19:53:47	Spig. Fab.
H+V	77	2	N 37°01'12.6907"	E 15°16'59.4414"	12.956	2545193.113	4097146.572	12.956	2.000	19:53:47	Spig. Fab.
H+V	78	2	N 37°01'12.3747"	E 15°16'59.2467"	12.969	2545188.302	4097136.831	12.969	2.000	19:53:47	Spig. Fab.
H+V	79	2	N 37°01'12.4612"	E 15°16'59.0278"	12.917	2545182.892	4097139.496	12.917	2.000	19:53:47	Spig. Fab.
H+V	80	2	N 37°01'11.6825"	E 15°16'58.8916"	12.884	2545179.523	4097115.492	12.884	2.000	19:53:47	Spig. Fab.
H+V	81	2	N 37°01'11.5837"	E 15°16'58.6311"	12.707	2545173.084	4097112.445	12.707	2.000	19:53:47	Spig. Fab.

Rilievo fg 125 sr ctu capodicasa

Rilievo Rielaborato completo

Pagina

3/6

Misure GNSS

Usa	Nome	Codice	Lat.	Long.	H	E	N	Z	Alt.Palina	Data/Ora	Descrizione
					m	m	m	m	m		
H+V	82	2	N 37°01'11.4899"	E 15°16'58.8651"	12.738	2545178.870	4097109.554	12.738	2.000	19:53:47	Spig. Fab.
H+V	83	2	N 37°01'11.2922"	E 15°16'58.4367"	12.741	2545168.279	4097103.458	12.741	2.000	19:53:47	Spig. Fab.
H+V	84	2	N 37°01'11.3232"	E 15°16'58.3650"	12.760	2545166.507	4097104.414	12.760	2.000	19:53:47	Spig. Fab.
H+V	85	2	N 37°01'11.6177"	E 15°16'58.5551"	12.815	2545171.206	4097113.493	12.815	2.000	19:53:47	Spig. Fab.
H+V	86	2	N 37°01'11.7360"	E 15°16'58.2762"	13.896	2545164.311	4097117.139	13.896	2.000	19:53:47	Spig. Fab.
H+V	87	2	N 37°01'12.7920"	E 15°16'58.9158"	13.199	2545180.121	4097149.693	13.199	2.000	19:53:47	Spig. Fab.
H+V	88	2	N 37°01'12.8955"	E 15°16'58.6576"	12.540	2545173.739	4097152.886	12.540	2.000	19:53:47	Spig. Fab.
H+V	89	2	N 37°01'13.1282"	E 15°16'58.8063"	13.079	2545177.416	4097160.059	13.079	2.000	19:53:47	Spig. Fab.
H+V	90	4	N 37°01'13.1620"	E 15°16'58.7261"	13.201	2545175.432	4097161.099	13.201	2.000	19:53:47	Incr. Muri
H+V	91	4	N 37°01'13.3893"	E 15°16'58.1764"	12.639	2545161.844	4097168.107	12.639	2.000	19:53:47	Incr. Muri
H+V	92	4	N 37°01'10.3783"	E 15°16'56.3848"	12.306	2545117.558	4097075.286	12.306	2.000	19:53:47	Incr. Muri
H+V	93	4	N 37°01'10.2264"	E 15°16'56.2869"	12.419	2545115.137	4097070.602	12.419	2.000	19:53:47	Incr. Muri
H+V	94	4	N 37°01'12.6695"	E 15°16'54.9906"	12.499	2545083.095	4097145.917	12.499	2.000	19:53:47	Incr. Muri
H+V	95	4	N 37°01'13.3868"	E 15°16'55.4475"	12.445	2545094.388	4097168.030	12.445	2.000	19:53:47	Incr. Muri
H+V	96	2	N 37°01'13.0223"	E 15°16'59.0580"	12.697	2545183.638	4097156.794	12.697	2.000	19:53:47	Spig. fab
H+V	97	4	N 37°01'13.9989"	E 15°16'56.7473"	12.365	2545126.519	4097186.900	12.365	2.000	19:53:47	Incr. Muri
H+V	98	4	N 37°01'11.4016"	E 15°16'58.0546"	12.930	2545158.835	4097106.831	12.930	2.000	19:53:47	Incr. Muri
H+V	102	4	N 37°01'10.4745"	E 15°16'57.5292"	12.356	2545145.846	4097078.252	12.356	2.000	19:53:47	Incr. Muri
H+V	104	4	N 37°01'13.8645"	E 15°16'52.1180"	12.494	2545012.088	4097182.759	12.494	2.000	19:53:47	Incr. Muri
H+V	105	4	N 37°01'12.9608"	E 15°16'51.5356"	12.422	2544997.690	4097154.900	12.422	2.000	19:53:47	Incr. Muri
H+V	107	4	N 37°01'11.4433"	E 15°16'58.0816"	13.840	2545159.501	4097108.118	13.840	2.000	19:53:47	Incr. Muri
H+V	108	4	N 37°01'11.7378"	E 15°16'58.2717"	13.896	2545164.200	4097117.197	13.896	2.000	19:53:47	Incr. Muri
H+V	110	4	N 37°01'10.3161"	E 15°16'56.0727"	12.397	2545109.843	4097073.368	12.397	2.000	19:53:47	Incr. Muri
H+V	111	4	N 37°01'08.6099"	E 15°16'57.5744"	11.977	2545146.964	4097020.770	11.977	2.000	19:53:47	Incr. Muri
H+V	113	15	N 37°01'13.7725"	E 15°16'54.7814"	12.256	2545077.924	4097179.919	12.256	2.000	19:53:47	Asse Strada
H+V	114	15	N 37°01'13.4731"	E 15°16'55.5024"	12.438	2545095.747	4097170.691	12.438	2.000	19:53:47	Asse Strada
H+V	115	15	N 37°01'13.1779"	E 15°16'56.2189"	12.260	2545113.457	4097161.591	12.260	2.000	19:53:47	Asse Strada
H+V	116	15	N 37°01'12.5871"	E 15°16'57.6585"	12.374	2545149.042	4097143.378	12.374	2.000	19:53:47	Asse Strada
H+V	117	15	N 37°01'12.2192"	E 15°16'58.5610"	12.530	2545171.351	4097132.037	12.530	2.000	19:53:47	Asse Strada

Rilievo fg 125 sr ctu capodicasa

Rilievo Rielaborato completo

Pagina

4/6

Misure GNSS

Usa	Nome	Codice	Lat.	Long.	H	E	N	Z	Alt.Palina	Data/Ora	Descrizione
					m	m	m	m	m		
H+V	118	15	N 37°01'11.8421"	E 15°16'59.4643"	12.481	2545193.681	4097120.412	12.481	2.000	19:53:47	Asse Strada
H+V	119	15	N 37°01'11.0536"	E 15°16'56.6739"	12.073	2545124.704	4097096.105	12.073	2.000	19:53:47	Asse Strada
H+V	120	15	N 37°01'12.5011"	E 15°16'57.6012"	12.238	2545147.626	4097140.727	12.238	2.000	19:53:47	Asse Strada
H+V	121	15	N 37°01'10.9627"	E 15°16'56.6285"	12.097	2545123.583	4097093.301	12.097	2.000	19:53:47	Asse Strada
H+V	122	15	N 37°01'10.1807"	E 15°16'58.4939"	12.246	2545169.693	4097069.196	12.246	2.000	19:53:47	Asse Strada
H+V	123	15	N 37°01'13.0488"	E 15°16'51.5923"	12.293	2544999.091	4097157.610	12.293	2.000	19:53:47	Asse Strada
H+V	124	15	N 37°01'12.1562"	E 15°16'53.7426"	12.261	2545052.244	4097130.096	12.261	2.000	19:53:47	Asse Strada
H+V	125	2	N 37°01'10.1435"	E 15°16'56.4780"	12.314	2545119.861	4097068.049	12.314	2.000	19:53:47	Spig. fab
H+V	126	2	N 37°01'10.2106"	E 15°16'56.5232"	12.314	2545120.979	4097070.116	12.314	2.000	19:53:47	Spig. fab
H+V	127	2	N 37°01'10.0903"	E 15°16'56.8008"	12.314	2545127.840	4097066.407	12.314	2.000	19:53:47	Spig. fab
H+V	128	2	N 37°01'10.2472"	E 15°16'56.9066"	12.314	2545130.456	4097071.246	12.314	2.000	19:53:47	Spig. fab
H+V	129	2	N 37°01'10.3675"	E 15°16'56.6290"	12.314	2545123.594	4097074.954	12.314	2.000	19:53:47	Spig. fab
H+V	130	2	N 37°01'10.2940"	E 15°16'56.5794"	12.314	2545122.368	4097072.686	12.314	2.000	19:53:47	Spig. fab
H+V	131	2	N 37°01'10.4631"	E 15°16'56.6934"	12.314	2545125.187	4097077.902	12.314	2.000	19:53:47	Spig. fab
H+V	132	2	N 37°01'10.3428"	E 15°16'56.9710"	12.314	2545132.049	4097074.193	12.314	2.000	19:53:47	Spig. fab
H+V	133	2	N 37°01'09.9099"	E 15°16'57.4501"	11.966	2545143.892	4097060.846	11.966	2.000	19:53:47	Spig. fab
H+V	134	2	N 37°01'10.1478"	E 15°16'57.5597"	12.540	2545146.599	4097068.182	12.540	2.000	19:53:47	Spig. fab
H+V	135	2	N 37°01'10.1231"	E 15°16'57.6119"	12.540	2545147.892	4097067.420	12.540	2.000	19:53:47	Spig. fab
H+V	136	2	N 37°01'10.3114"	E 15°16'57.6413"	12.624	2545148.618	4097073.225	12.624	2.000	19:53:47	Spig. fab
H+V	137	2	N 37°01'10.3336"	E 15°16'57.6574"	12.601	2545149.015	4097073.909	12.601	2.000	19:53:47	Spig. fab
H+V	138	2	N 37°01'10.2976"	E 15°16'57.7444"	12.601	2545151.165	4097072.798	12.601	2.000	19:53:47	Spig. fab
H+V	139	2	N 37°01'10.2626"	E 15°16'57.7212"	12.601	2545150.592	4097071.721	12.601	2.000	19:53:47	Spig. fab
H+V	140	2	N 37°01'10.1733"	E 15°16'57.9368"	12.601	2545155.923	4097068.966	12.601	2.000	19:53:47	Spig. fab
H+V	141	2	N 37°01'11.1984"	E 15°16'58.6708"	12.772	2545174.065	4097100.567	12.772	2.000	19:53:47	Spig. fab
H+V	142	15	N 37°01'14.9454"	E 15°16'51.9035"	12.578	2545006.785	4097216.080	12.578	2.000	19:53:47	Asse Strada
H+V	143	15	N 37°01'14.6665"	E 15°16'52.6307"	12.523	2545024.760	4097207.480	12.523	2.000	19:53:47	Asse Strada
H+V	144	15	N 37°01'14.3697"	E 15°16'53.3435"	12.320	2545042.381	4097198.331	12.320	2.000	19:53:47	Asse Strada
H+V	147	15	N 37°01'11.7812"	E 15°16'57.1404"	12.306	2545136.235	4097118.534	12.306	2.000	19:53:47	Asse Strada
H+V	148	15	N 37°01'10.5680"	E 15°16'57.5715"	12.480	2545146.892	4097081.135	12.480	2.000	19:53:47	Asse Strada

Rilievo fg 125 sr ctu capodicasa

Rilievo Rielaborato completo

Pagina

5/6

Misure GNSS

Usa	Nome	Codice	Lat.	Long.	H	E	N	Z	Alt.Palina	Data/Ora	Descrizione
					m	m	m	m	m		
H+V	149	15	N 37°01'10.2696"	E 15°16'56.1728"	12.387	2545112.317	4097071.934	12.387	2.000	19:53:47	Asse Strada
H+V	151	15	N 37°01'12.7515"	E 15°16'52.3084"	12.556	2545016.792	4097148.447	12.556	2.000	19:53:47	Asse Strada
H+V	152	4	N 37°01'12.6638"	E 15°16'52.2519"	12.364	2545015.396	4097145.742	12.364	2.000	19:53:47	Incr. Muri
H+V	153	15	N 37°01'10.8760"	E 15°16'56.5715"	12.118	2545122.174	4097090.629	12.118	2.000	19:53:47	Asse Strada
H+V	154	15	N 37°01'10.9206"	E 15°16'56.7291"	12.130	2545126.068	4097092.004	12.130	2.000	19:53:47	Asse Strada
H+V	155	2	N 37°01'11.4415"	E 15°16'58.0861"	13.840	2545159.612	4097108.061	13.840	2.000	19:53:47	Spig. fab
H+V	156	4	N 37°01'10.2229"	E 15°16'56.2732"	12.095	2545114.800	4097070.495	12.095	2.000	19:53:47	Incr. Muri
H+V	157	4	N 37°01'09.8278"	E 15°16'57.1232"	12.608	2545135.810	4097058.317	12.608	2.000	19:53:47	Incr. Muri
H+V	158	2	N 37°01'09.6628"	E 15°16'57.4782"	12.756	2545144.586	4097053.230	12.756	2.000	19:53:47	Spig. fab

Rilievo fg 125 sr ctu capodicasa

Rilievo Rielaborato completo

Pagina

6/6

Report oggetto

Tipo oggetto:	Particella	Lunghezza 2D:	85.658m
Codice rilievo:	RILIEVO-PARTICELLE	Lunghezza 3D:	85.661m
Descrizione:		Area 2D:	119.46m²
		Area 3D:	0.00m²

Nome punto	E	N	Z	Distanza 2D	Distanza 3D
	m	m	m	m	m
44	2545040.998	4097195.668	12.320		
144	2545042.381	4097198.331	12.320	3.000	3.000
	2545024.760	4097207.480	12.523	19.854	19.855
142	2545006.785	4097216.080	12.578	19.927	19.927
45	2545005.320	4097213.455	12.579	3.006	3.006
54	2545023.466	4097204.774	12.523	20.115	20.115
44	2545040.998	4097195.668	12.320	19.756	19.757

Tipo oggetto:	Particella	Lunghezza 2D:	45.962m
Codice rilievo:	RILIEVO-PARTICELLE	Lunghezza 3D:	45.973m
Descrizione:		Area 2D:	60.75m²
		Area 3D:	0.00m²

Nome punto	E	N	Z	Distanza 2D	Distanza 3D
	m	m	m	m	m
	2545015.396	4097145.742	12.364		
151	2545016.792	4097148.447	12.556	3.044	3.050
123	2544999.091	4097157.610	12.293	19.933	19.934
105	2544997.690	4097154.900	12.422	3.051	3.054
	2545015.396	4097145.742	12.364	19.935	19.935

Tipo oggetto:	Particella	Lunghezza 2D:	85.776m
Codice rilievo:	RILIEVO-PARTICELLE	Lunghezza 3D:	85.783m
Descrizione:		Area 2D:	121.03m²
		Area 3D:	0.00m²

Nome punto	E	N	Z	Distanza 2D	Distanza 3D
	m	m	m	m	m
29	2545050.729	4097127.468	12.248		
124	2545052.244	4097130.096	12.261	3.033	3.033
151	2545016.792	4097148.447	12.556	39.920	39.921
152	2545015.396	4097145.742	12.364	3.044	3.050
29	2545050.729	4097127.468	12.248	39.778	39.779

Tipo oggetto:	Particella	Lunghezza 2D:	89.862m
Codice rilievo:	RILIEVO-PARTICELLE	Lunghezza 3D:	89.869m
Descrizione:		Area 2D:	499.01m²
		Area 3D:	0.00m²

Nome punto	E	N	Z	Distanza 2D	Distanza 3D
	m	m	m	m	m
	2545094.388	4097168.030	12.445		
94	2545083.095	4097145.917	12.499	24.830	24.830

Report oggetto

31	2545065.280	4097155.084	12.059	20.036	20.041
33	2545076.509	4097177.274	12.166	24.869	24.869
	2545094.388	4097168.030	12.445	20.127	20.129

Tipo oggetto:	Particella	Lunghezza 2D:	46.185m
Codice rilievo:	RILIEVO-PARTICELLE	Lunghezza 3D:	46.189m
Descrizione:		Area 2D:	60.17m²
		Area 3D:	0.00m²

Nome punto	E	N	Z	Distanza 2D	Distanza 3D
	m	m	m	m	m
95	2545094.388	4097168.030	12.445		
114	2545095.747	4097170.691	12.438	2.988	2.988
113	2545077.924	4097179.919	12.256	20.070	20.071
33	2545076.509	4097177.274	12.166	3.000	3.002
95	2545094.388	4097168.030	12.445	20.127	20.129

Tipo oggetto:	Particella	Lunghezza 2D:	130.226m
Codice rilievo:	RILIEVO-PARTICELLE	Lunghezza 3D:	130.228m
Descrizione:		Area 2D:	1004.92m²
		Area 3D:	0.00m²

Nome punto	E	N	Z	Distanza 2D	Distanza 3D
	m	m	m	m	m
37	2545150.457	4097146.029	12.509		
91	2545161.844	4097168.107	12.639	24.841	24.842
97	2545126.519	4097186.900	12.365	40.013	40.014
36	2545114.929	4097164.248	12.378	25.445	25.445
37	2545150.457	4097146.029	12.509	39.927	39.927

Tipo oggetto:	Particella	Lunghezza 2D:	85.946m
Codice rilievo:	RILIEVO-PARTICELLE	Lunghezza 3D:	85.952m
Descrizione:		Area 2D:	120.69m²
		Area 3D:	0.00m²

Nome punto	E	N	Z	Distanza 2D	Distanza 3D
	m	m	m	m	m
37	2545150.457	4097146.029	12.509		
	2545149.042	4097143.378	12.374	3.005	3.008
115	2545113.457	4097161.591	12.260	39.975	39.975
36	2545114.929	4097164.248	12.378	3.039	3.041
37	2545150.457	4097146.029	12.509	39.927	39.927

Tipo oggetto:	Particella	Lunghezza 2D:	99.077m
Codice rilievo:	RILIEVO-PARTICELLE	Lunghezza 3D:	99.103m
Descrizione:		Area 2D:	613.97m²
		Area 3D:	0.00m²

Nome punto	E	N	Z	Distanza 2D	Distanza 3D
------------	---	---	---	-------------	-------------

Report oggetto

	m	m	m	m	m
38	2545172.666	4097134.640	12.743		
73	2545181.455	4097152.386	12.706	19.803	19.803
96	2545183.638	4097156.794	12.697	4.919	4.919
90	2545175.432	4097161.099	13.201	9.267	9.280
91	2545161.844	4097168.107	12.639	15.288	15.299
37	2545150.457	4097146.029	12.509	24.841	24.842
38	2545172.666	4097134.640	12.743	24.958	24.960

Tipo oggetto:	Particella	Lunghezza 2D:	55.906m
Codice rilievo:	RILIEVO-PARTICELLE	Lunghezza 3D:	55.919m
Descrizione:		Area 2D:	73.99m²
		Area 3D:	0.00m²

Nome punto	E	N	Z	Distanza 2D	Distanza 3D
	m	m	m	m	m
117	2545171.351	4097132.037	12.530		
38	2545172.666	4097134.640	12.743	2.917	2.924
37	2545150.457	4097146.029	12.509	24.958	24.960
116	2545149.042	4097143.378	12.374	3.005	3.008
117	2545171.351	4097132.037	12.530	25.026	25.027
117	2545171.351	4097132.037	12.530	0.000	0.000

Tipo oggetto:	Particella	Lunghezza 2D:	30.147m
Codice rilievo:	Default	Lunghezza 3D:	30.246m
Descrizione:		Area 2D:	56.59m²
		Area 3D:	0.00m²

Nome punto	E	N	Z	Distanza 2D	Distanza 3D
	m	m	m	m	m
87	2545180.121	4097149.693	13.199		
88	2545173.739	4097152.886	12.540	7.136	7.167
89	2545177.416	4097160.059	13.079	8.060	8.078
96	2545183.638	4097156.794	12.697	7.027	7.037
73	2545181.455	4097152.386	12.706	4.919	4.919
87	2545180.121	4097149.693	13.199	3.005	3.046

Tipo oggetto:	Particella	Lunghezza 2D:	99.080m
Codice rilievo:	RILIEVO-PARTICELLE	Lunghezza 3D:	99.082m
Descrizione:		Area 2D:	613.27m²
		Area 3D:	0.00m²

Nome punto	E	N	Z	Distanza 2D	Distanza 3D
	m	m	m	m	m
38	2545172.666	4097134.640	12.743		
73	2545181.455	4097152.386	12.706	19.803	19.803
96	2545183.638	4097156.794	12.697	4.919	4.919
40	2545205.399	4097145.644	12.474	24.452	24.453
39	2545194.923	4097123.118	12.553	24.843	24.843
38	2545172.666	4097134.640	12.743	25.063	25.064

Report oggetto

Tipo oggetto:	Particella	Lunghezza 2D:	56.131m
Codice rilievo:	RILIEVO-PARTICELLE	Lunghezza 3D:	56.141m
Descrizione:		Area 2D:	73.97m²
		Area 3D:	0.00m²

Nome punto	E	N	Z	Distanza 2D	Distanza 3D
	m	m	m	m	m
38	2545172.666	4097134.640	12.743		
117	2545171.351	4097132.037	12.530	2.917	2.924
118	2545193.681	4097120.412	12.481	25.175	25.175
118	2545193.681	4097120.412	12.481	0.000	0.000
39	2545194.923	4097123.118	12.553	2.977	2.978
38	2545172.666	4097134.640	12.743	25.063	25.064

Tipo oggetto:	Particella	Lunghezza 2D:	33.895m
Codice rilievo:	Default	Lunghezza 3D:	33.896m
Descrizione:		Area 2D:	66.03m²
		Area 3D:	0.00m²

Nome punto	E	N	Z	Distanza 2D	Distanza 3D
	m	m	m	m	m
76	2545187.640	4097149.293	12.988		
77	2545193.113	4097146.572	12.956	6.112	6.112
78	2545188.302	4097136.831	12.969	10.864	10.864
79	2545182.892	4097139.496	12.917	6.031	6.031
76	2545187.640	4097149.293	12.988	10.887	10.888

Tipo oggetto:	Particella	Lunghezza 2D:	17.292m
Codice rilievo:	Default	Lunghezza 3D:	17.328m
Descrizione:		Area 2D:	18.35m²
		Area 3D:	0.00m²

Nome punto	E	N	Z	Distanza 2D	Distanza 3D
	m	m	m	m	m
73	2545181.455	4097152.386	12.706		
96	2545183.638	4097156.794	12.697	4.919	4.919
75	2545186.944	4097155.100	12.969	3.715	3.725
74	2545184.818	4097150.694	12.513	4.892	4.914
73	2545181.455	4097152.386	12.706	3.765	3.770

Tipo oggetto:	Particella	Lunghezza 2D:	101.569m
Codice rilievo:	RILIEVO-PARTICELLE	Lunghezza 3D:	101.932m
Descrizione:		Area 2D:	641.50m²
		Area 3D:	0.00m²

Nome punto	E	N	Z	Distanza 2D	Distanza 3D
	m	m	m	m	m
8	2545192.438	4097117.707	12.410		

Report oggetto

9	2545184.694	4097121.861	12.462	8.788	8.789
11	2545177.355	4097125.552	12.334	8.215	8.216
12	2545170.036	4097129.434	12.317	8.285	8.285
13	2545169.929	4097129.252	12.348	0.211	0.213
108	2545164.200	4097117.197	13.896	13.347	13.437
107	2545159.501	4097108.118	13.840	10.223	10.223
98	2545158.835	4097106.831	12.930	1.449	1.711
55	2545159.235	4097106.623	12.923	0.451	0.451
6	2545181.734	4097094.874	12.328	25.382	25.389
7	2545188.992	4097110.487	12.378	17.218	17.218
8	2545192.438	4097117.707	12.410	8.000	8.001

Tipo oggetto:	Particella	Lunghezza 2D:	56.356m
Codice rilievo:	Default	Lunghezza 3D:	56.366m
Descrizione:		Area 2D:	73.91m²
		Area 3D:	0.00m²

Nome punto	E	N	Z	Distanza 2D	Distanza 3D
	m	m	m	m	m
8	2545192.438	4097117.707	12.410		
118	2545193.681	4097120.412	12.481	2.977	2.978
117	2545171.351	4097132.037	12.530	25.175	25.175
12	2545170.036	4097129.434	12.317	2.917	2.924
11	2545177.355	4097125.552	12.334	8.285	8.285
9	2545184.694	4097121.861	12.462	8.215	8.216
8	2545192.438	4097117.707	12.410	8.788	8.789

Tipo oggetto:	Particella	Lunghezza 2D:	36.257m
Codice rilievo:	Default	Lunghezza 3D:	36.287m
Descrizione:		Area 2D:	83.88m²
		Area 3D:	0.00m²

Nome punto	E	N	Z	Distanza 2D	Distanza 3D
	m	m	m	m	m
8	2545192.438	4097117.707	12.410		
9	2545184.694	4097121.861	12.462	8.788	8.789
10	2545182.228	4097121.017	12.418	2.606	2.606
80	2545179.523	4097115.492	12.884	6.152	6.170
7	2545188.992	4097110.487	12.378	10.710	10.722
8	2545192.438	4097117.707	12.410	8.000	8.001

Tipo oggetto:	Particella	Lunghezza 2D:	33.318m
Codice rilievo:	Default	Lunghezza 3D:	33.318m
Descrizione:		Area 2D:	65.89m²
		Area 3D:	0.00m²

Nome punto	E	N	Z	Distanza 2D	Distanza 3D
	m	m	m	m	m
81	2545173.084	4097112.445	12.707		
82	2545178.870	4097109.554	12.738	6.468	6.468

Report oggetto

141	2545174.065	4097100.567	12.772	10.191	10.191
83	2545168.279	4097103.458	12.741	6.468	6.468
81	2545173.084	4097112.445	12.707	10.191	10.191

Tipo oggetto:	Particella	Lunghezza 2D:	36.045m
Codice rilievo:	Default	Lunghezza 3D:	36.194m
Descrizione:		Area 2D:	79.73m²
		Area 3D:	0.00m²

Nome punto	E	N	Z	Distanza 2D	Distanza 3D
	m	m	m	m	m
84	2545166.507	4097104.414	12.760		
85	2545171.206	4097113.493	12.815	10.223	10.223
86	2545164.311	4097117.139	13.896	7.799	7.874
155	2545159.612	4097108.061	13.840	10.223	10.223
84	2545166.507	4097104.414	12.760	7.799	7.874

Tipo oggetto:	Particella	Lunghezza 2D:	101.988m
Codice rilievo:	Default	Lunghezza 3D:	102.001m
Descrizione:		Area 2D:	649.50m²
		Area 3D:	0.00m²

Nome punto	E	N	Z	Distanza 2D	Distanza 3D
	m	m	m	m	m
51	2545147.938	4097084.018	12.605		
55	2545159.235	4097106.623	12.923	25.270	25.272
6	2545181.734	4097094.874	12.328	25.382	25.389
5	2545173.366	4097077.009	12.339	19.728	19.728
4	2545170.967	4097071.942	12.278	5.606	5.606
42	2545160.042	4097077.708	12.563	12.352	12.356
51	2545147.938	4097084.018	12.605	13.650	13.650

Tipo oggetto:	Particella	Lunghezza 2D:	110.272m
Codice rilievo:	Default	Lunghezza 3D:	110.285m
Descrizione:		Area 2D:	158.35m²
		Area 3D:	0.00m²

Nome punto	E	N	Z	Distanza 2D	Distanza 3D
	m	m	m	m	m
4	2545170.967	4097071.942	12.278		
122	2545169.693	4097069.196	12.246	3.027	3.028
148	2545146.892	4097081.135	12.480	25.738	25.739
154	2545126.068	4097092.004	12.130	23.490	23.493
121	2545123.583	4097093.301	12.097	2.803	2.804
119	2545124.704	4097096.105	12.073	3.020	3.020
18	2545127.279	4097094.781	12.115	2.895	2.896
51	2545147.938	4097084.018	12.605	23.295	23.300
42	2545160.042	4097077.708	12.563	13.650	13.650
4	2545170.967	4097071.942	12.278	12.352	12.356

Report oggetto

Tipo oggetto:	Particella	Lunghezza 2D:	35.793m
Codice rilievo:	Default	Lunghezza 3D:	35.817m
Descrizione:		Area 2D:	56.17m²
		Area 3D:	0.00m²

Nome punto	E	N	Z	Distanza 2D	Distanza 3D
	m	m	m	m	m
5	2545173.366	4097077.009	12.339		
4	2545170.967	4097071.942	12.278	5.606	5.606
42	2545160.042	4097077.708	12.563	12.352	12.356
58	2545160.892	4097079.302	12.633	1.807	1.808
57	2545163.728	4097077.750	12.860	3.233	3.241
56	2545165.395	4097081.169	12.645	3.804	3.810
5	2545173.366	4097077.009	12.339	8.991	8.996

Tipo oggetto:	Particella	Lunghezza 2D:	96.770m
Codice rilievo:	Default	Lunghezza 3D:	96.792m
Descrizione:		Area 2D:	584.05m²
		Area 3D:	0.00m²

Nome punto	E	N	Z	Distanza 2D	Distanza 3D
	m	m	m	m	m
18	2545127.279	4097094.781	12.115		
51	2545147.938	4097084.018	12.605	23.295	23.300
55	2545159.235	4097106.623	12.923	25.270	25.272
98	2545158.835	4097106.831	12.930	0.451	0.451
17	2545138.921	4097117.230	12.123	22.465	22.480
18	2545127.279	4097094.781	12.115	25.288	25.288

Tipo oggetto:	Particella	Lunghezza 2D:	56.389m
Codice rilievo:	Default	Lunghezza 3D:	56.396m
Descrizione:		Area 2D:	74.26m²
		Area 3D:	0.00m²

Nome punto	E	N	Z	Distanza 2D	Distanza 3D
	m	m	m	m	m
18	2545127.279	4097094.781	12.115		
119	2545124.704	4097096.105	12.073	2.895	2.896
147	2545136.235	4097118.534	12.306	25.220	25.221
17	2545138.921	4097117.230	12.123	2.986	2.992
18	2545127.279	4097094.781	12.115	25.288	25.288

Tipo oggetto:	Particella	Lunghezza 2D:	91.548m
Codice rilievo:	RILIEVO-PARTICELLE	Lunghezza 3D:	91.556m
Descrizione:		Area 2D:	522.29m²
		Area 3D:	0.00m²

Nome punto	E	N	Z	Distanza 2D	Distanza 3D
	m	m	m	m	m

Report oggetto

19	2545124.857	4097089.226	12.145		
156	2545114.800	4097070.495	12.095	21.260	21.260
157	2545135.810	4097058.317	12.608	24.284	24.289
50	2545144.427	4097075.433	12.420	19.164	19.164
102	2545145.846	4097078.252	12.356	3.155	3.156
19	2545124.857	4097089.226	12.145	23.685	23.686

Tipo oggetto:	Particella	Lunghezza 2D:	48.292m
Codice rilievo:	RILIEVO-PARTICELLE	Lunghezza 3D:	48.309m
Descrizione:		Area 2D:	62.49m²
		Area 3D:	0.00m²

Nome punto	E	N	Z	Distanza 2D	Distanza 3D
	m	m	m	m	m
19	2545124.857	4097089.226	12.145		
153	2545122.174	4097090.629	12.118	3.028	3.028
149	2545112.317	4097071.934	12.387	21.134	21.136
156	2545114.800	4097070.495	12.095	2.870	2.885
19	2545124.857	4097089.226	12.145	21.260	21.260

Tipo oggetto:	Particella	Lunghezza 2D:	42.138m
Codice rilievo:	RILIEVO-PARTICELLE	Lunghezza 3D:	98.885m
Descrizione:		Area 2D:	71.46m²
		Area 3D:	0.00m²

Nome punto	E	N	Z	Distanza 2D	Distanza 3D
	m	m	m	m	m
92	2545117.558	4097075.286	12.306		
93	2545115.137	4097070.602	12.419	5.272	5.274
125	2545119.861	4097068.049	2.511	5.370	11.269
126	2545120.979	4097070.116	-0.840	2.350	4.093
127	2545127.840	4097066.407	-8.195	7.800	10.721
128	2545130.456	4097071.246	-25.657	5.500	18.308
129	2545123.594	4097074.954	-0.840	7.800	26.015
130	2545122.368	4097072.686	-5.090	2.579	4.971
92	2545117.558	4097075.286	12.306	5.467	18.234

Tipo oggetto:	Particella	Lunghezza 2D:	22.300m
Codice rilievo:	RILIEVO-PARTICELLE	Lunghezza 3D:	58.729m
Descrizione:		Area 2D:	26.13m²
		Area 3D:	0.00m²

Nome punto	E	N	Z	Distanza 2D	Distanza 3D
	m	m	m	m	m
129	2545123.594	4097074.954	-0.840		
131	2545125.187	4097077.902	-0.840	3.350	3.350
132	2545132.049	4097074.193	-25.657	7.800	26.015
128	2545130.456	4097071.246	-25.657	3.350	3.350
129	2545123.594	4097074.954	-0.840	7.800	26.015

Report oggetto

Tipo oggetto: **Particella** Lunghezza 2D: **164.457m**
 Codice rilievo: **RILIEVO-PARTICELLE** Lunghezza 3D: **164.505m**
 Descrizione: Area 2D: **1437.98m²**
 Area 3D: **0.00m²**

Nome punto	E m	N m	Z m	Distanza 2D m	Distanza 3D m
110	2545109.843	4097073.368	12.397		
25	2545098.856	4097052.113	12.974	23.927	23.934
111	2545146.964	4097020.770	11.977	57.417	57.426
2	2545158.394	4097045.226	12.190	26.995	26.996
158	2545144.586	4097053.230	12.756	15.960	15.970
157	2545135.810	4097058.317	12.608	10.144	10.145
156	2545114.800	4097070.495	12.095	24.284	24.289
149	2545112.317	4097071.934	12.387	2.870	2.885
110	2545109.843	4097073.368	12.397	2.860	2.860

Tipo oggetto: **Particella** Lunghezza 2D: **97.369m**
 Codice rilievo: **RILIEVO-PARTICELLE** Lunghezza 3D: **97.391m**
 Descrizione: Area 2D: **590.78m²**
 Area 3D: **0.00m²**

Nome punto	E m	N m	Z m	Distanza 2D m	Distanza 3D m
2	2545158.394	4097045.226	12.190		
3	2545168.420	4097066.449	12.213	23.472	23.472
59	2545157.638	4097072.188	12.519	12.215	12.219
60	2545150.066	4097076.101	12.513	8.523	8.523
102	2545145.846	4097078.252	12.356	4.737	4.739
50	2545144.427	4097075.433	12.420	3.155	3.156
71	2545138.053	4097062.772	12.709	14.176	14.179
157	2545135.810	4097058.317	12.608	4.988	4.989
158	2545144.586	4097053.230	12.756	10.144	10.145
2	2545158.394	4097045.226	12.190	15.960	15.970

Tipo oggetto: **Particella** Lunghezza 2D: **26.966m**
 Codice rilievo: **RILIEVO-PARTICELLE** Lunghezza 3D: **39.298m**
 Descrizione: Area 2D: **29.59m²**
 Area 3D: **0.00m²**

Nome punto	E m	N m	Z m	Distanza 2D m	Distanza 3D m
60	2545150.066	4097076.101	12.513		
61	2545147.729	4097073.684	12.601	3.362	3.363
136	2545148.618	4097073.225	12.624	1.000	1.000
137	2545149.015	4097073.909	6.787	0.791	5.891
138	2545151.165	4097072.798	6.842	2.420	2.421
139	2545150.592	4097071.721	4.075	1.220	3.024
140	2545155.923	4097068.966	4.212	6.000	6.002

Report oggetto

59	2545157.638	4097072.188	12.519	3.650	9.074
60	2545150.066	4097076.101	12.513	8.523	8.523

Tipo oggetto:	Particella	Lunghezza 2D:	47.283m
Codice rilievo:	RILIEVO-PARTICELLE	Lunghezza 3D:	59.334m
Descrizione:		Area 2D:	134.29m²
		Area 3D:	0.00m²

Nome punto	E	N	Z	Distanza 2D	Distanza 3D
	m	m	m	m	m
66	2545142.826	4097061.441	12.686		
134	2545146.599	4097068.182	2.970	7.725	12.413
135	2545147.892	4097067.420	2.970	1.500	1.500
72	2545149.531	4097070.203	12.540	3.230	10.100
62	2545158.960	4097064.649	12.437	10.943	10.944
64	2545153.352	4097055.047	12.937	11.119	11.131
65	2545143.669	4097060.448	12.541	11.087	11.094
133	2545143.892	4097060.846	11.966	0.457	0.734
66	2545142.826	4097061.441	12.686	1.221	1.418

Tipo oggetto:	Particella	Lunghezza 2D:	30.461m
Codice rilievo:	RILIEVO-PARTICELLE	Lunghezza 3D:	30.471m
Descrizione:		Area 2D:	33.30m²
		Area 3D:	0.00m²

Nome punto	E	N	Z	Distanza 2D	Distanza 3D
	m	m	m	m	m
157	2545135.810	4097058.317	12.608		
71	2545138.053	4097062.772	12.709	4.988	4.989
67	2545142.046	4097060.550	12.735	4.570	4.570
68	2545140.541	4097057.717	12.863	3.208	3.211
69	2545145.453	4097054.917	12.665	5.654	5.657
158	2545144.586	4097053.230	12.756	1.897	1.899
157	2545135.810	4097058.317	12.608	10.144	10.145

Report oggetto

Totali	Lunghezza 2D:	2196.717m	Area 2D:	8877.75m²
	Lunghezza 3D:	2315.235m	Area 3D:	0.00m²
	Numero oggetti:	33		


Fabbricato	Nome	Area nominale	Area	Perimetro	Vertici	Particella madre	Note
<input type="checkbox"/>	STRADA 461	0.000m ²	119.463m ²	85.658	7 461		strada p.lla 461
<input type="checkbox"/>	STRADA 452	0.000m ²	60.750m ²	45.962	5 452		strada p.lla 452
<input type="checkbox"/>	STRADA 453	0.000m ²	121.030m ²	85.776	5 453		strada p.lla 453
<input type="checkbox"/>	P.LLA 451	0.000m ²	499.007m ²	89.862	5 451		p.lla 451
<input type="checkbox"/>	STRADA 451	0.000m ²	60.174m ²	46.185	5 451		strada p.lla 451
<input type="checkbox"/>	P.LLA 467	0.000m ²	1004.918m ²	130.226	5 467		p.lla 467
<input type="checkbox"/>	STRADA 467	0.000m ²	120.686m ²	85.946	5 467		strada p.lla 467
<input type="checkbox"/>	P.LLA 560 OVEST	0.000m ²	613.968m ²	99.077	7 560		Part.lla 560 Ovest
<input type="checkbox"/>	STRADA 560 OVEST	0.000m ²	73.992m ²	55.906	6 560		strada p.lla 560 ovest
<input type="checkbox"/>	FAB P.LLA 560 OVEST	0.000m ²	56.591m ²	30.147	6 560		fab. part.lla 560 oves
<input type="checkbox"/>	P.LLA 560 EST	0.000m ²	613.268m ²	99.080	6 560		part.lla 560 Est
<input type="checkbox"/>	STRADA 560	0.000m ²	73.971m ²	56.131	6 560		part.lla 560 Est
<input type="checkbox"/>	FAB. P.LLA 560 EST	0.000m ²	66.033m ²	33.895	5 560		fab 1 part.lla 560 est
<input type="checkbox"/>	FAB P.LLA 560 EST	0.000m ²	18.345m ²	17.292	5 560		fab 2 part.lla 560 est
<input type="checkbox"/>	P.LLA 557	0.000m ²	641.501m ²	101.569	12 557		part.lla 557
<input type="checkbox"/>	STRADA 557	0.000m ²	73.913m ²	56.356	7 557		strada part.lla 557
<input type="checkbox"/>	FAB P.LLA 557	0.000m ²	83.879m ²	36.257	6 557		fab 1 part.lla 557
<input type="checkbox"/>	FAB P.LLA 557	0.000m ²	65.890m ²	33.318	5 557		fab 2 part.lla 557
<input type="checkbox"/>	FAB P.LLA 557	0.000m ²	79.730m ²	36.045	5 557		fab 3 part.lla 557
<input type="checkbox"/>	P.LLA 731	0.000m ²	649.502m ²	101.988	7 731		part.lla 731
<input type="checkbox"/>	STRADA 731	0.000m ²	158.353m ²	110.272	10 731		strada part.lla 731
<input type="checkbox"/>	FAB P.LLA 731	0.000m ²	56.173m ²	35.793	7 731		fab part.lla 731

Fabbricato	Nome	Area nominale	Area	Perimetro	Vertici	Particella madre	Note
<input type="checkbox"/>	P.LLA 564	0.000m ²	584.054m ²	96.770	6 564		part.Ila 564
<input type="checkbox"/>	STRADA 564	0.000m ²	74.256m ²	56.389	5 564		strada part.Ila 564
<input type="checkbox"/>	P.LLA 729N	0.000m ²	522.286m ²	91.548	6 729		part.Ila 729 nord
<input type="checkbox"/>	STRADA 729	0.000m ²	62.487m ²	48.292	5 729		part.Ila 729 strada
<input type="checkbox"/>	FAB P.LLA 729	0.000m ²	71.464m ²	42.138	9 729		part.Ila 729 fab.
<input type="checkbox"/>	FAB P.LLA 729	0.000m ²	26.130m ²	22.300	5 729		part.Ila 729 veranda
<input type="checkbox"/>	P.LLA 729 S	0.000m ²	1437.975m ²	164.457	9 729		part.Ila 729 sud
<input type="checkbox"/>	P.LLA 707	0.000m ²	590.776m ²	97.369	10 707		part.Ila 707
<input type="checkbox"/>	FAB P.LLA 707	0.000m ²	29.593m ²	26.966	9 707		fab 1 part.Ila 707
<input type="checkbox"/>	FAB P.LLA 707	0.000m ²	134.292m ²	47.283	9 707		fab 2 part.Ila 707
<input type="checkbox"/>	FAB P.LLA 707	0.000m ²	33.302m ²	30.461	7 707		fab 3 part.Ila 707

Tribunale di Siracusa Sezione II- Esecuzioni Immobiliari Procedimenti Riuniti NN. 251/1994 - 345/1995 - 346/1995 - 256/2011 R.G.E. in danno di [REDACTED] - CTU Dott. Ing. Capodicasa Concetto


**Comune di Siracusa - Stracio Mappa Wegis - Foglio 125
Adattamento ed Iserimento Rilievi Topografici Stato di Fatto**

-  Nuove linee dividenti
-  Nuovi fabbricati non censiti

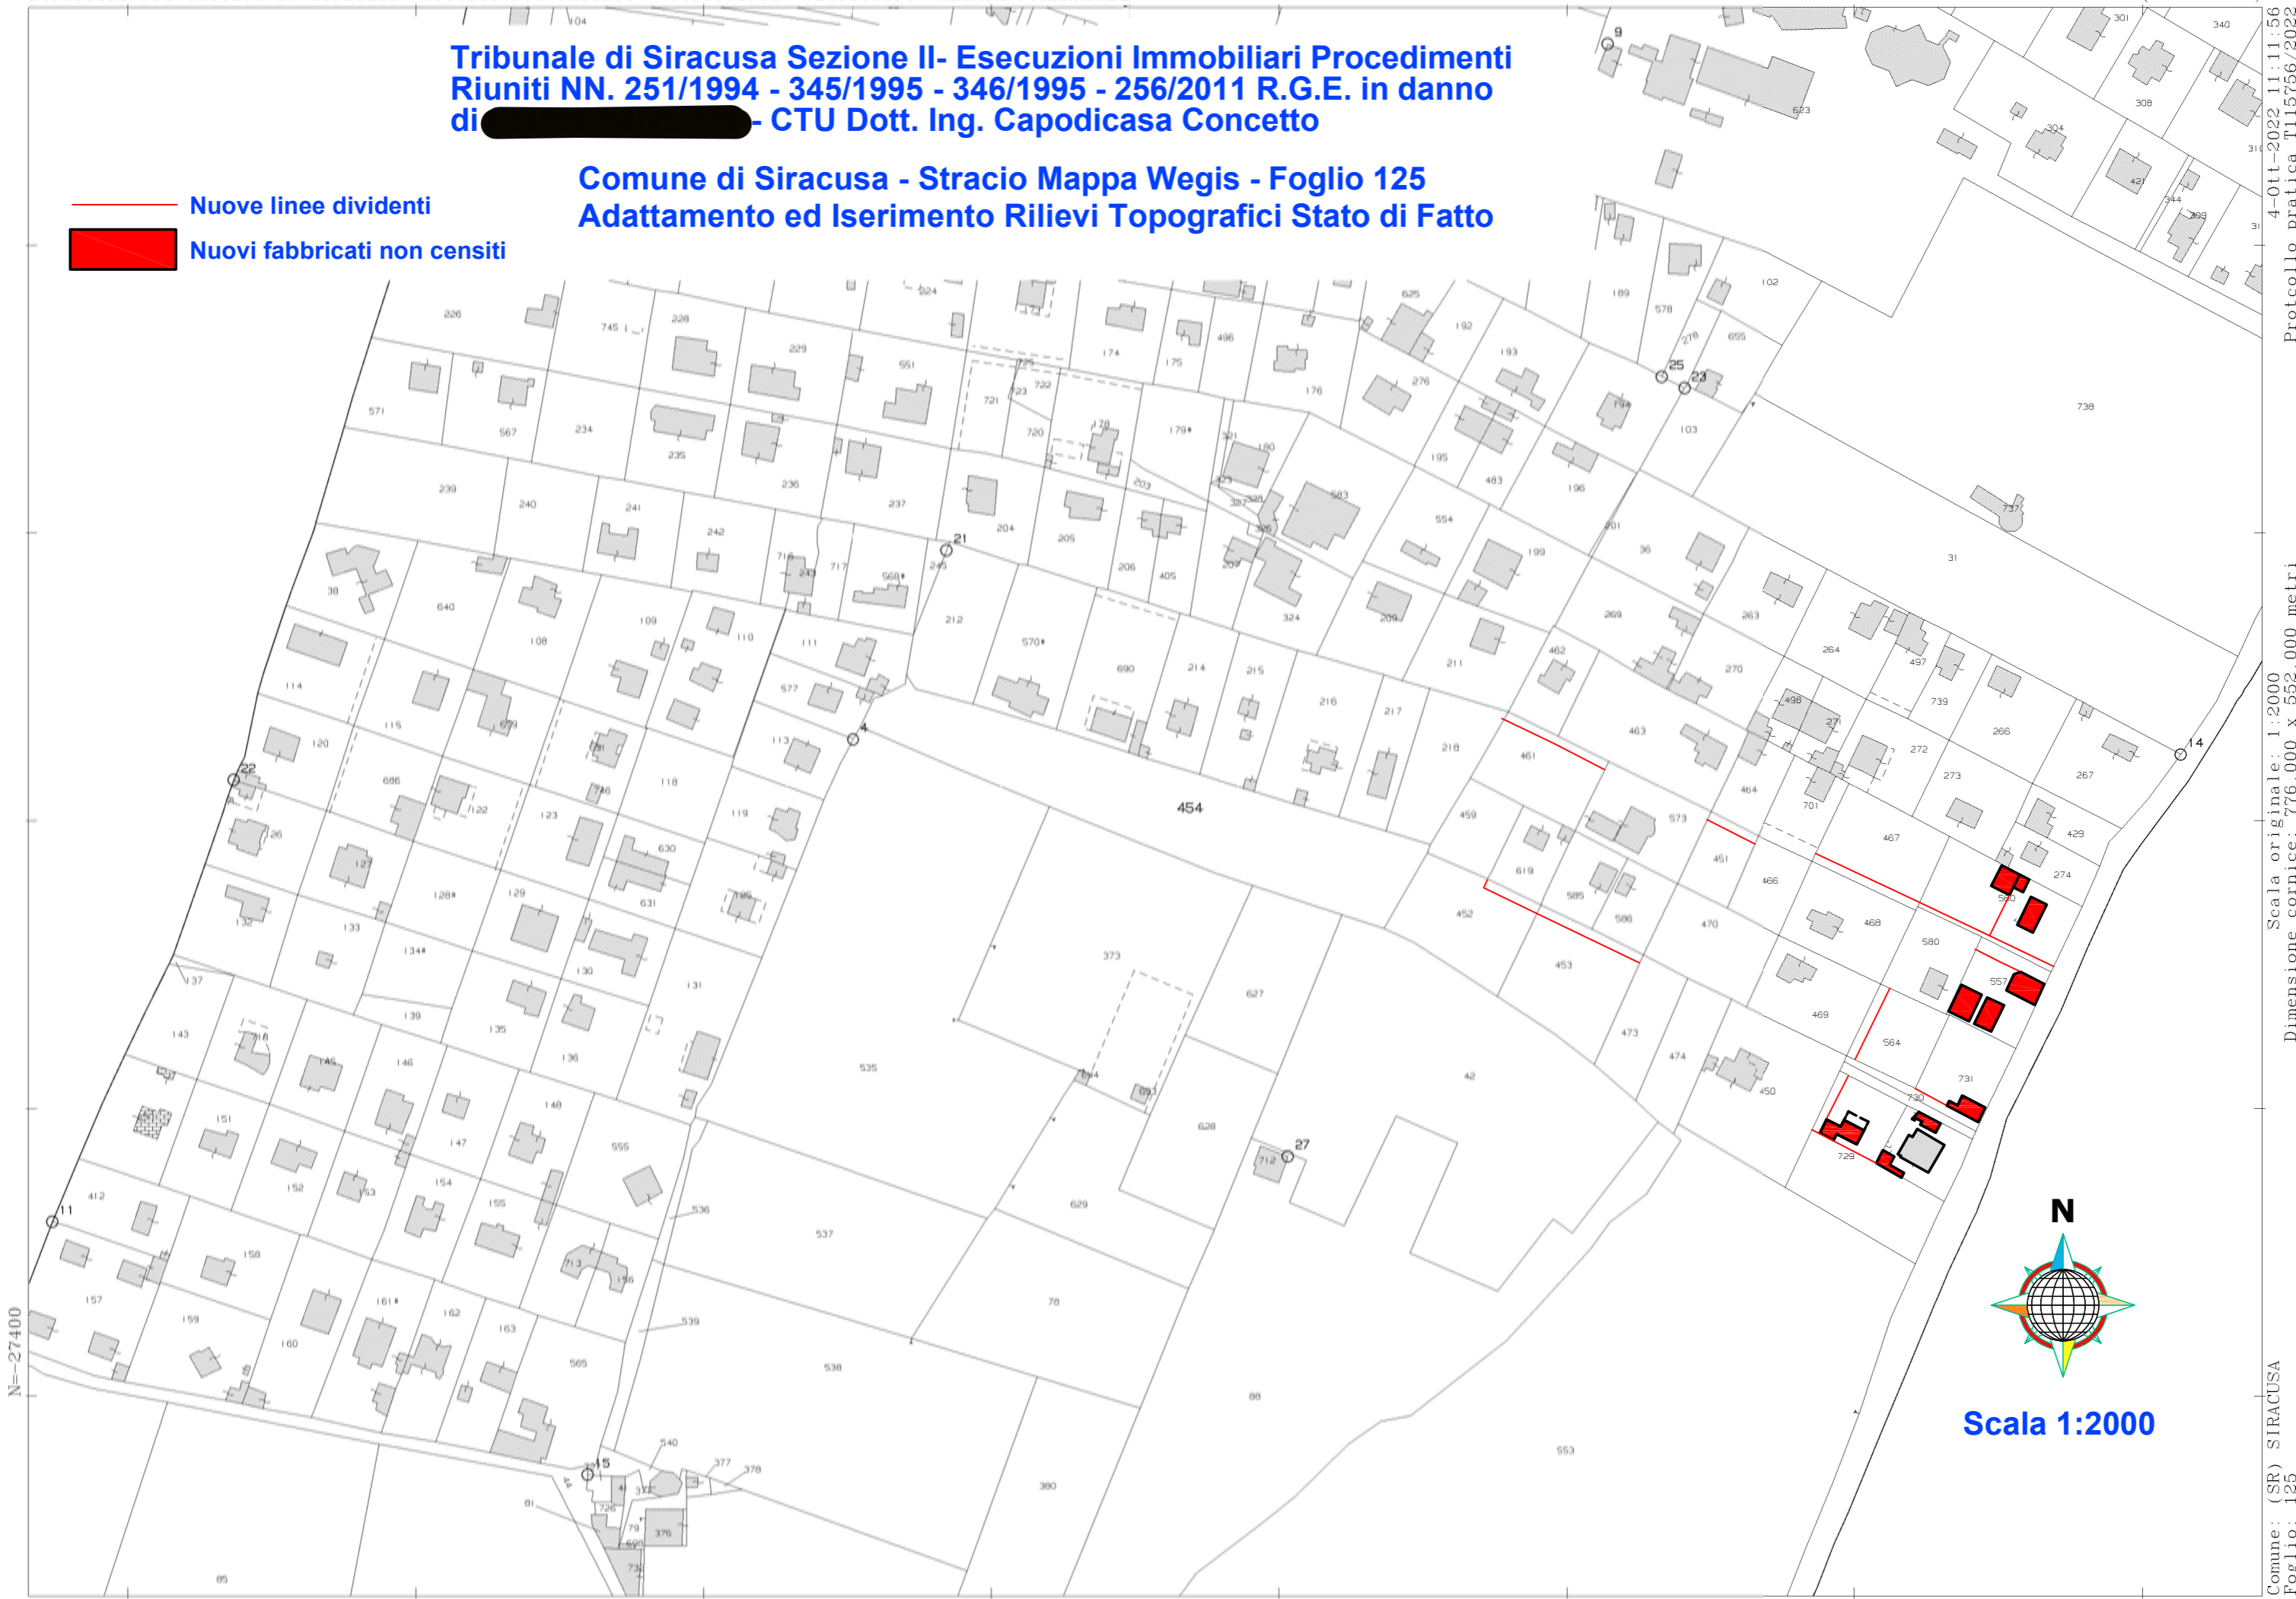

N=-27400

E=51900

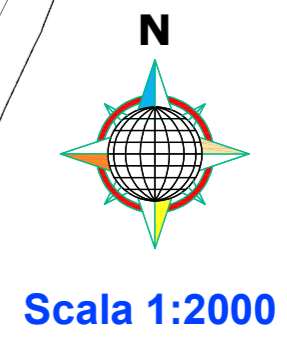

Scala originale: 1:2000
Dimensione cornice: 776.000 x 552.000 metri

Comune: (SR) SIRACUSA
Foglio: 125

4-Ott-2022 11:11:56
Protocollo pratica T115756/2022

1 Particella: 454