



LOTTO N.1  
 VILLA DISTRIBUITA TRA IL PIANO TERRA ED IL PRIMO  
 PIANO CON CANTINOLA AL PIANO SEMINTERRATO E  
 TERRENO PERTINENZIALE CIRCOSTANTE  
 FOGLIO 40 PARTICELLA 5010

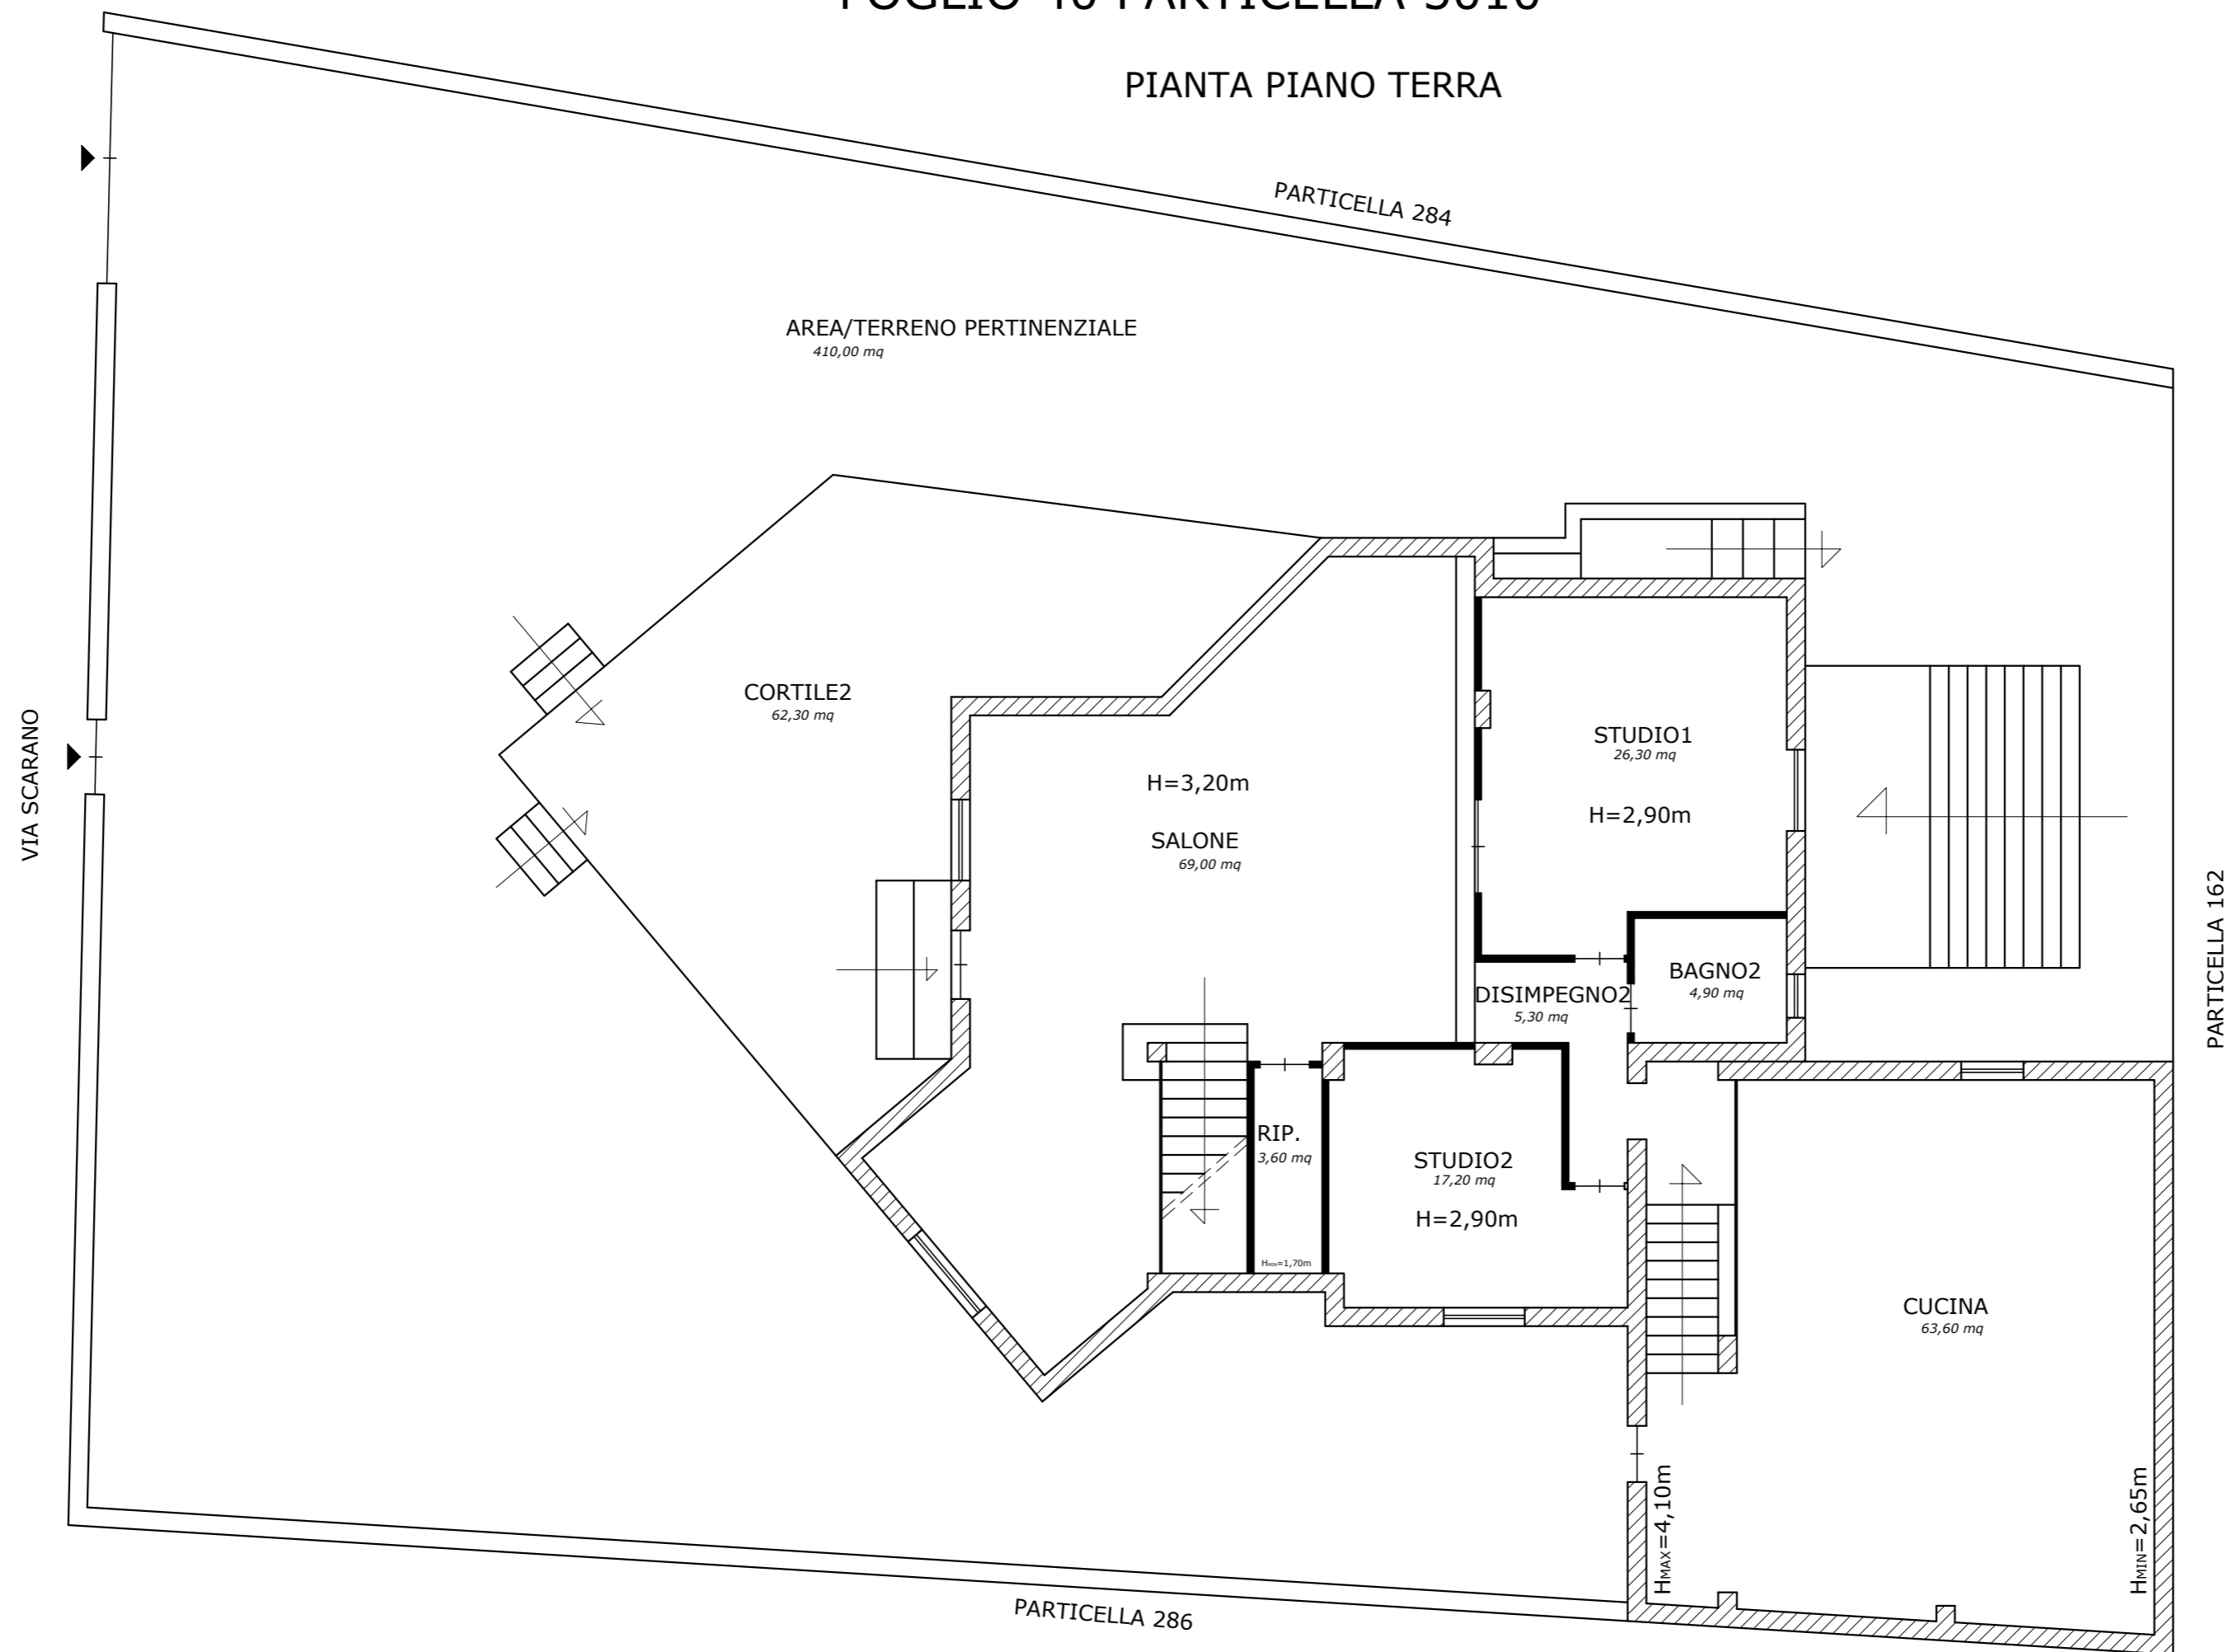

PIANTA PRIMO PIANO

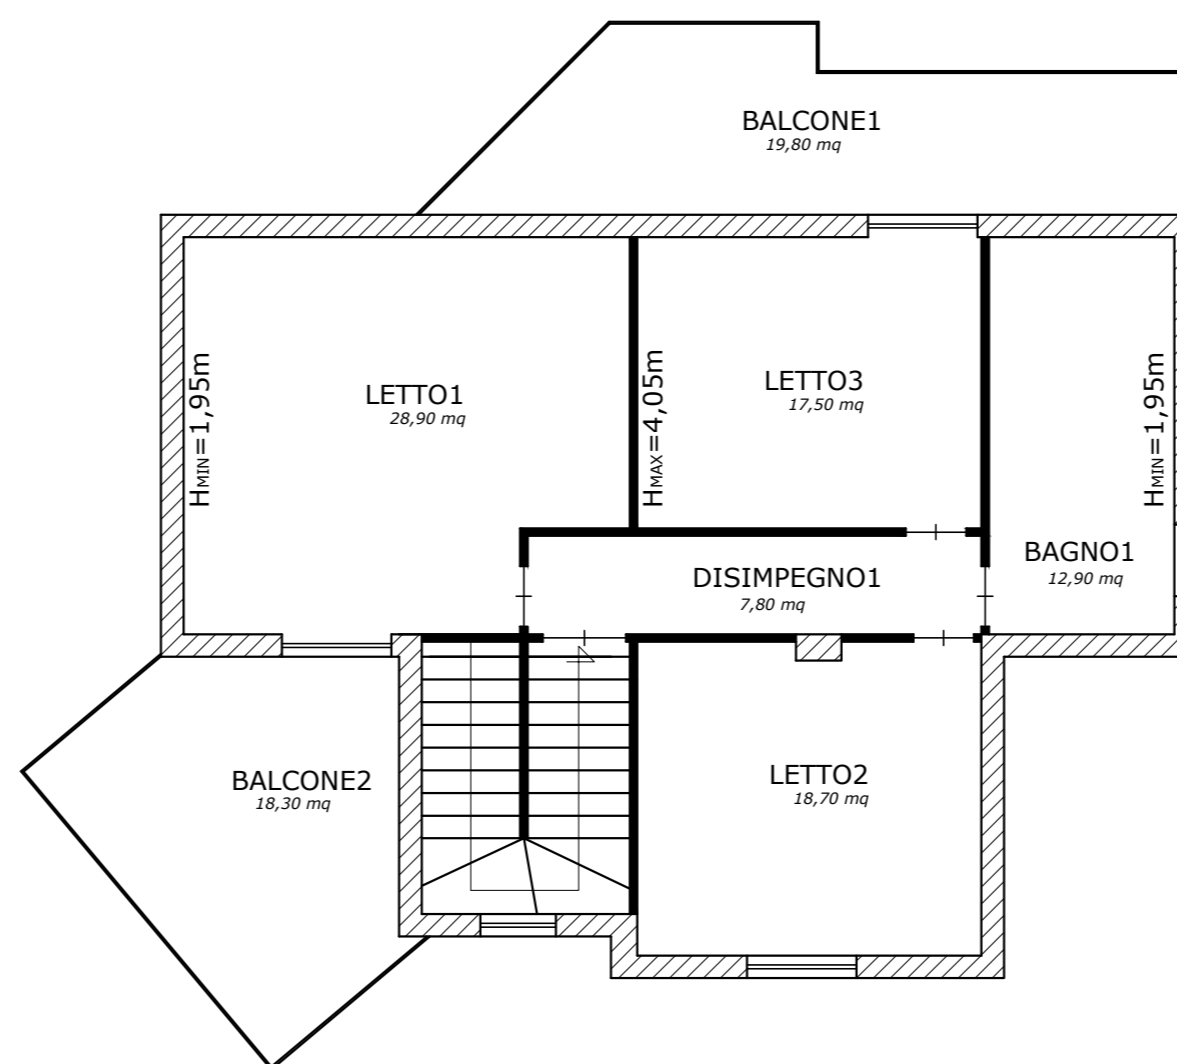

PIANTA PIANO SEMINTERRATO

