

**TRIBUNALE CIVILE E PENALE
DI COSENZA**

SEZIONE FALLIMENTARE

PROCEDURA: Fallimento di [REDACTED]

[REDACTED]
[REDACTED]
[REDACTED]
Fall.

(Giudice Delegato. Dott.ssa Nicoletta CURCI)

ALLEGATO N°2

(Coordinate dei vertici e delle stazioni di rilievo)

(Planimetria vertici lotti)

IL CONSULENTE TECNICO D'UFFICIO

(Dott.Ing. Francesco LO FEUDO)

COORDINATE DELLE STAZIONI DI RILIEVO

| STAZIONI | COORDINATA (Y) | COORDINATA EST (X) |
|----------|-------------------|-----------------------|
| 100 | 4941,064 | -11552,966 |
| 200 | 4888,371 | -11429,904 |
| 600 | 4954,227 | -11243,114 |
| 1000 | 5072,282 | -11136,120 |
| 2500 | 5235,983 | -11016,931 |
| 2600 | 5221,321 | -11006,845 |
| 2200 | 5120,372 | -10956,031 |
| 500 | 5266,839 | -11077,651 |
| 2100 | 5278,881 | -11151,918 |
| 2000 | 5249,912 | -11224,014 |
| 1900 | 5150,889 | -11314,312 |
| 1800 | 5150,899 | -11314,312 |
| 1700 | 5041,789 | -11442,836 |
| 1600 | 5011,687 | -11406,803 |
| 1500 | 5030,919 | -11260,970 |
| 1400 | 5075,13 | -11226,314 |
| 1300 | 5193,07 | -11133,457 |
| 2700 | 5392,529 | -10919,852 |
| 700 | 5413,699 | -11082,862 |
| 1200 | 5400,517 | -11144,702 |
| 400 | 5388,778 | -11182,895 |
| 1100 | 5375,549 | -11205,642 |
| 900 | 5308,989 | -11284,679 |
| 300 | 5242,248 | -11346,555 |

COORDINATE DEI VERTICI CHE COMPONGONO CIASCUN LOTTO

| LOTTO N° | VERTICI (Picchetti) | COORDINATA NORD (Y) | COORDINATA EST (X) |
|-------------|------------------------|------------------------|-----------------------|
| 1 | 651 | 4955,956 | -11306,921 |
| | 1531 | 4998,992 | -11325,085 |
| | 1532 | 5016,300 | -11332,390 |
| | 1533 | 5022,296 | -11294,274 |
| | 652 | 4968,615 | -11273,680 |
| 2 | 652 | 4968,615 | -11273,680 |
| | 653 | 4980,457 | -11242,584 |
| | 654 | 4998,089 | -11220,814 |
| | 1534 | 5031,140 | -11258,383 |
| | 1533 | 5022,296 | -11294,274 |
| 4 | 654 | 4998,089 | -11220,814 |
| | 1534 | 5031,140 | -11258,383 |
| | 1535 | 5050,258 | -11239,623 |
| | 655 | 5025,616 | -11194,664 |
| 50 | 1421 | 5049,906 | -11175,985 |
| | 1422 | 5073,591 | -11220,826 |
| | 1423 | 5086,024 | -11210,814 |
| | 1424 | 5062,583 | -11166,483 |
| 5 | 1424 | 5062,583 | -11166,483 |
| | 1423 | 5086,024 | -11210,814 |
| | 1425 | 5114,555 | -11187,858 |
| | 1426 | 5091,707 | -11144,653 |
| 6 | 1426 | 5091,707 | -11144,653 |
| | 1425 | 5114,555 | -11187,858 |
| | 1427 | 5141,691 | -11166,082 |
| | 1428 | 5119,387 | -11123,905 |
| 7 | 1428 | 5119,387 | -11123,905 |
| | 1427 | 5141,691 | -11166,082 |
| | 1429 | 5199,049 | -11121,232 |
| | 1430 | 5177,468 | -11080,370 |
| 8 | 1430 | 5177,468 | -11080,370 |
| | 1429 | 5199,049 | -11121,232 |
| | 571 | 5226,752 | -11100,661 |
| | 572 | 5205,843 | -11059,102 |
| 10 | 573 | 5215,213 | -11117,423 |
| | 2030 | 5261,393 | -11174,914 |
| 11 | 573 | 5215,213 | -11117,423 |
| | 1431 | 5181,446 | -11143,171 |
| | 1310 | 5212,640 | -11183,691 |
| | 2031 | 5247,113 | -11157,136 |
| 12 | 1431 | 5181,446 | -11143,171 |
| | 1310 | 5212,64 | -11183,691 |
| | 1432 | 5158,092 | -11160,925 |
| | 1312 | 5189,413 | -11201,584 |
| | 1311 | 5204,979 | -11189,593 |
| 13 | 1432 | 5158,092 | -11160,925 |
| | 1433 | 5113,443 | -11196,648 |
| | 1435 | 5144,121 | -11236,473 |
| | 1313 | 5170,914 | -11215,834 |
| | 1312 | 5189,413 | -11201,584 |

COORDINATE DEI VERTICI CHE COMPONGONO CIASCUN LOTTO


| LOTTO N° | VERTICI (Picchetti) | COORDINATA NORD (Y) | COORDINATA EST (X) |
|-------------|------------------------|------------------------|-----------------------|
| 14 | 1433 | 5113,443 | -11196,648 |
| | 1434 | 5082,433 | -11221,919 |
| | 1437 | 5124,387 | -11251,675 |
| | 1436 | 5130,285 | -11247,131 |
| | 1435 | 5144,121 | -11236,473 |
| 15 | 1434 | 5082,433 | -11221,919 |
| | 1536 | 5046,080 | -11251,648 |
| | 1438 | 5099,318 | -11270,986 |
| | 1437 | 5124,387 | -11251,675 |
| 16 | 1438 | 5099,318 | -11270,986 |
| | 1536 | 5046,080 | -11251,648 |
| | 1537 | 5029,709 | -11290,094 |
| | 1541 | 5084,169 | -11298,434 |
| | 1439 | 5091,324 | -11277,144 |
| 17 | 1541 | 5084,169 | -11298,434 |
| | 1537 | 5029,709 | -11290,094 |
| | 1538 | 5023,604 | -11329,207 |
| | 1542 | 5071,324 | -11336,655 |
| 18 | 1542 | 5071,324 | -11336,655 |
| | 1538 | 5023,604 | -11329,207 |
| | 1539 | 5017,501 | -11368,367 |
| | 1620 | 5058,514 | -11374,770 |
| 19 | 1620 | 5058,514 | -11374,770 |
| | 1940 | 5099,110 | -11395,736 |
| | 1820 | 5077,879 | -11431,629 |
| | 1621 | 5049,836 | -11400,590 |
| 20 | 1542 | 5071,324 | -11336,655 |
| | 1620 | 5058,514 | -11374,770 |
| | 1940 | 5099,110 | -11395,736 |
| | 1941 | 5112,974 | -11363,220 |
| 21 | 1439 | 5091,324 | -11277,144 |
| | 1541 | 5084,169 | -11298,434 |
| | 1542 | 5071,324 | -11336,655 |
| | 1941 | 5112,974 | -11363,220 |
| | 1942 | 5156,302 | -11304,725 |
| 22 | 1436 | 5130,285 | -11247,131 |
| | 1437 | 5124,387 | -11251,675 |
| | 1438 | 5099,318 | -11270,986 |
| | 1439 | 5091,324 | -11277,144 |
| | 1942 | 5156,302 | -11304,725 |
| | 1943 | 5173,909 | -11285,100 |
| 23 | 1944 | 5180,896 | -11279,028 |
| | 1314 | 5180,678 | -11228,509 |
| | 1313 | 5170,914 | -11215,834 |
| | 1435 | 5144,121 | -11236,473 |
| | 1436 | 5130,285 | -11247,131 |
| | 1943 | 5173,909 | -11285,100 |

COORDINATE DEI VERTICI CHE COMPONGONO CIASCUN LOTTO

| LOTTO N° | VERTICI (Picchetti) | COORDINATA NORD (Y) | COORDINATA EST (X) |
|-------------|------------------------|------------------------|-----------------------|
| PARC.1 | 2032 | 5237,077 | -11231,285 |
| | 1311 | 5204,979 | -11189,593 |
| | 1312 | 5189,413 | -11201,584 |
| | 1313 | 5170,914 | -11215,834 |
| | 1314 | 5180,678 | -11228,509 |
| | 1944 | 5180,896 | -11279,028 |
| 25 | 2030 | 5261,393 | -11174,914 |
| | 2031 | 5247,113 | -11157,136 |
| | 1310 | 5212,640 | -11183,691 |
| | 1311 | 5204,979 | -11189,593 |
| | 2032 | 5237,077 | -11231,285 |
| 30 | 574 | 5363,975 | -11117,447 |
| | 1112 | 5354,053 | -11156,394 |
| | 1111 | 5349,739 | -11165,437 |
| | 1110 | 5383,374 | -11177,604 |
| | 1221 | 5405,265 | -11115,702 |
| 31 | 1110 | 5383,374 | -11177,604 |
| | 1111 | 5349,739 | -11165,437 |
| | 1113 | 5340,009 | -11185,832 |
| | 1114 | 5338,030 | -11189,815 |
| | 1115 | 5331,874 | -11197,025 |
| | 1116 | 5360,525 | -11224,796 |
| 32 | 1116 | 5360,525 | -11224,796 |
| | 1115 | 5331,874 | -11197,025 |
| | 941 | 5304,275 | -11229,545 |
| | 940 | 5331,281 | -11255,720 |
| 33 | 940 | 5331,281 | -11255,720 |
| | 941 | 5304,275 | -11229,545 |
| | 942 | 5291,312 | -11245,383 |
| | 943 | 5278,464 | -11261,079 |
| | 944 | 5307,457 | -11286,850 |
| 34 | 944 | 5307,457 | -11286,850 |
| | 943 | 5278,464 | -11261,079 |
| | 945 | 5265,070 | -11277,443 |
| | 946 | 5255,065 | -11289,667 |
| | 947 | 5290,917 | -11321,535 |
| 35 | 947 | 5290,917 | -11321,535 |
| | 946 | 5255,065 | -11289,667 |
| | 948 | 5241,631 | -11313,404 |
| | 949 | 5235,976 | -11323,396 |
| | 950 | 5277,562 | -11351,448 |
| 36 | 950 | 5277,562 | -11351,448 |
| | 949 | 5235,976 | -11323,396 |
| | 311 | 5206,617 | -11375,273 |
| | 310 | 5250,882 | -11405,115 |

COORDINATE DEI VERTICI CHE COMPONGONO CIASCUN LOTTO

| LOTTO N° | VERTICI (Picchetti) | COORDINATA NORD (Y) | COORDINATA EST (X) |
|----------|---------------------|---------------------|--------------------|
| 37 | 310 | 5250,882 | -11405,115 |
| | 311 | 5206,617 | -11375,273 |
| | 312 | 5201,577 | -11392,154 |
| | 313 | 5188,981 | -11434,342 |
| | 314 | 5236,984 | -11433,155 |
| 38 | 945 | 5265,070 | -11277,443 |
| | 2034 | 5227,325 | -11248,529 |
| | 2033 | 5193,399 | -11276,456 |
| | 948 | 5241,631 | -11313,404 |
| | 946 | 5255,065 | -11289,667 |
| 39 | 942 | 5291,312 | -11245,383 |
| | 2035 | 5255,039 | -11217,596 |
| | 2034 | 5227,325 | -11248,529 |
| | 945 | 5265,070 | -11277,443 |
| | 943 | 5278,464 | -11261,079 |
| 40 | 2036 | 5271,007 | -11162,263 |
| | 2035 | 5255,039 | -11217,596 |
| | 942 | 5291,312 | -11245,383 |
| | 941 | 5304,275 | -11229,545 |
| | 1115 | 5331,874 | -11197,025 |
| | 1114 | 5338,030 | -11189,815 |
| V | 1113 | 5340,009 | -11185,832 |
| | 2033 | 5193,399 | -11276,456 |
| | 1945 | 5111,269 | -11382,108 |
| | 312 | 5201,577 | -11392,154 |
| | 311 | 5206,617 | -11375,273 |
| | 949 | 5235,976 | -11323,396 |
| P | 948 | 5241,631 | -11313,404 |
| | 1623 | 4979,607 | -11376,080 |
| | 1531 | 4998,992 | -11325,085 |
| | 1532 | 5016,300 | -11332,390 |
| | 1540 | 5008,927 | -11382,454 |

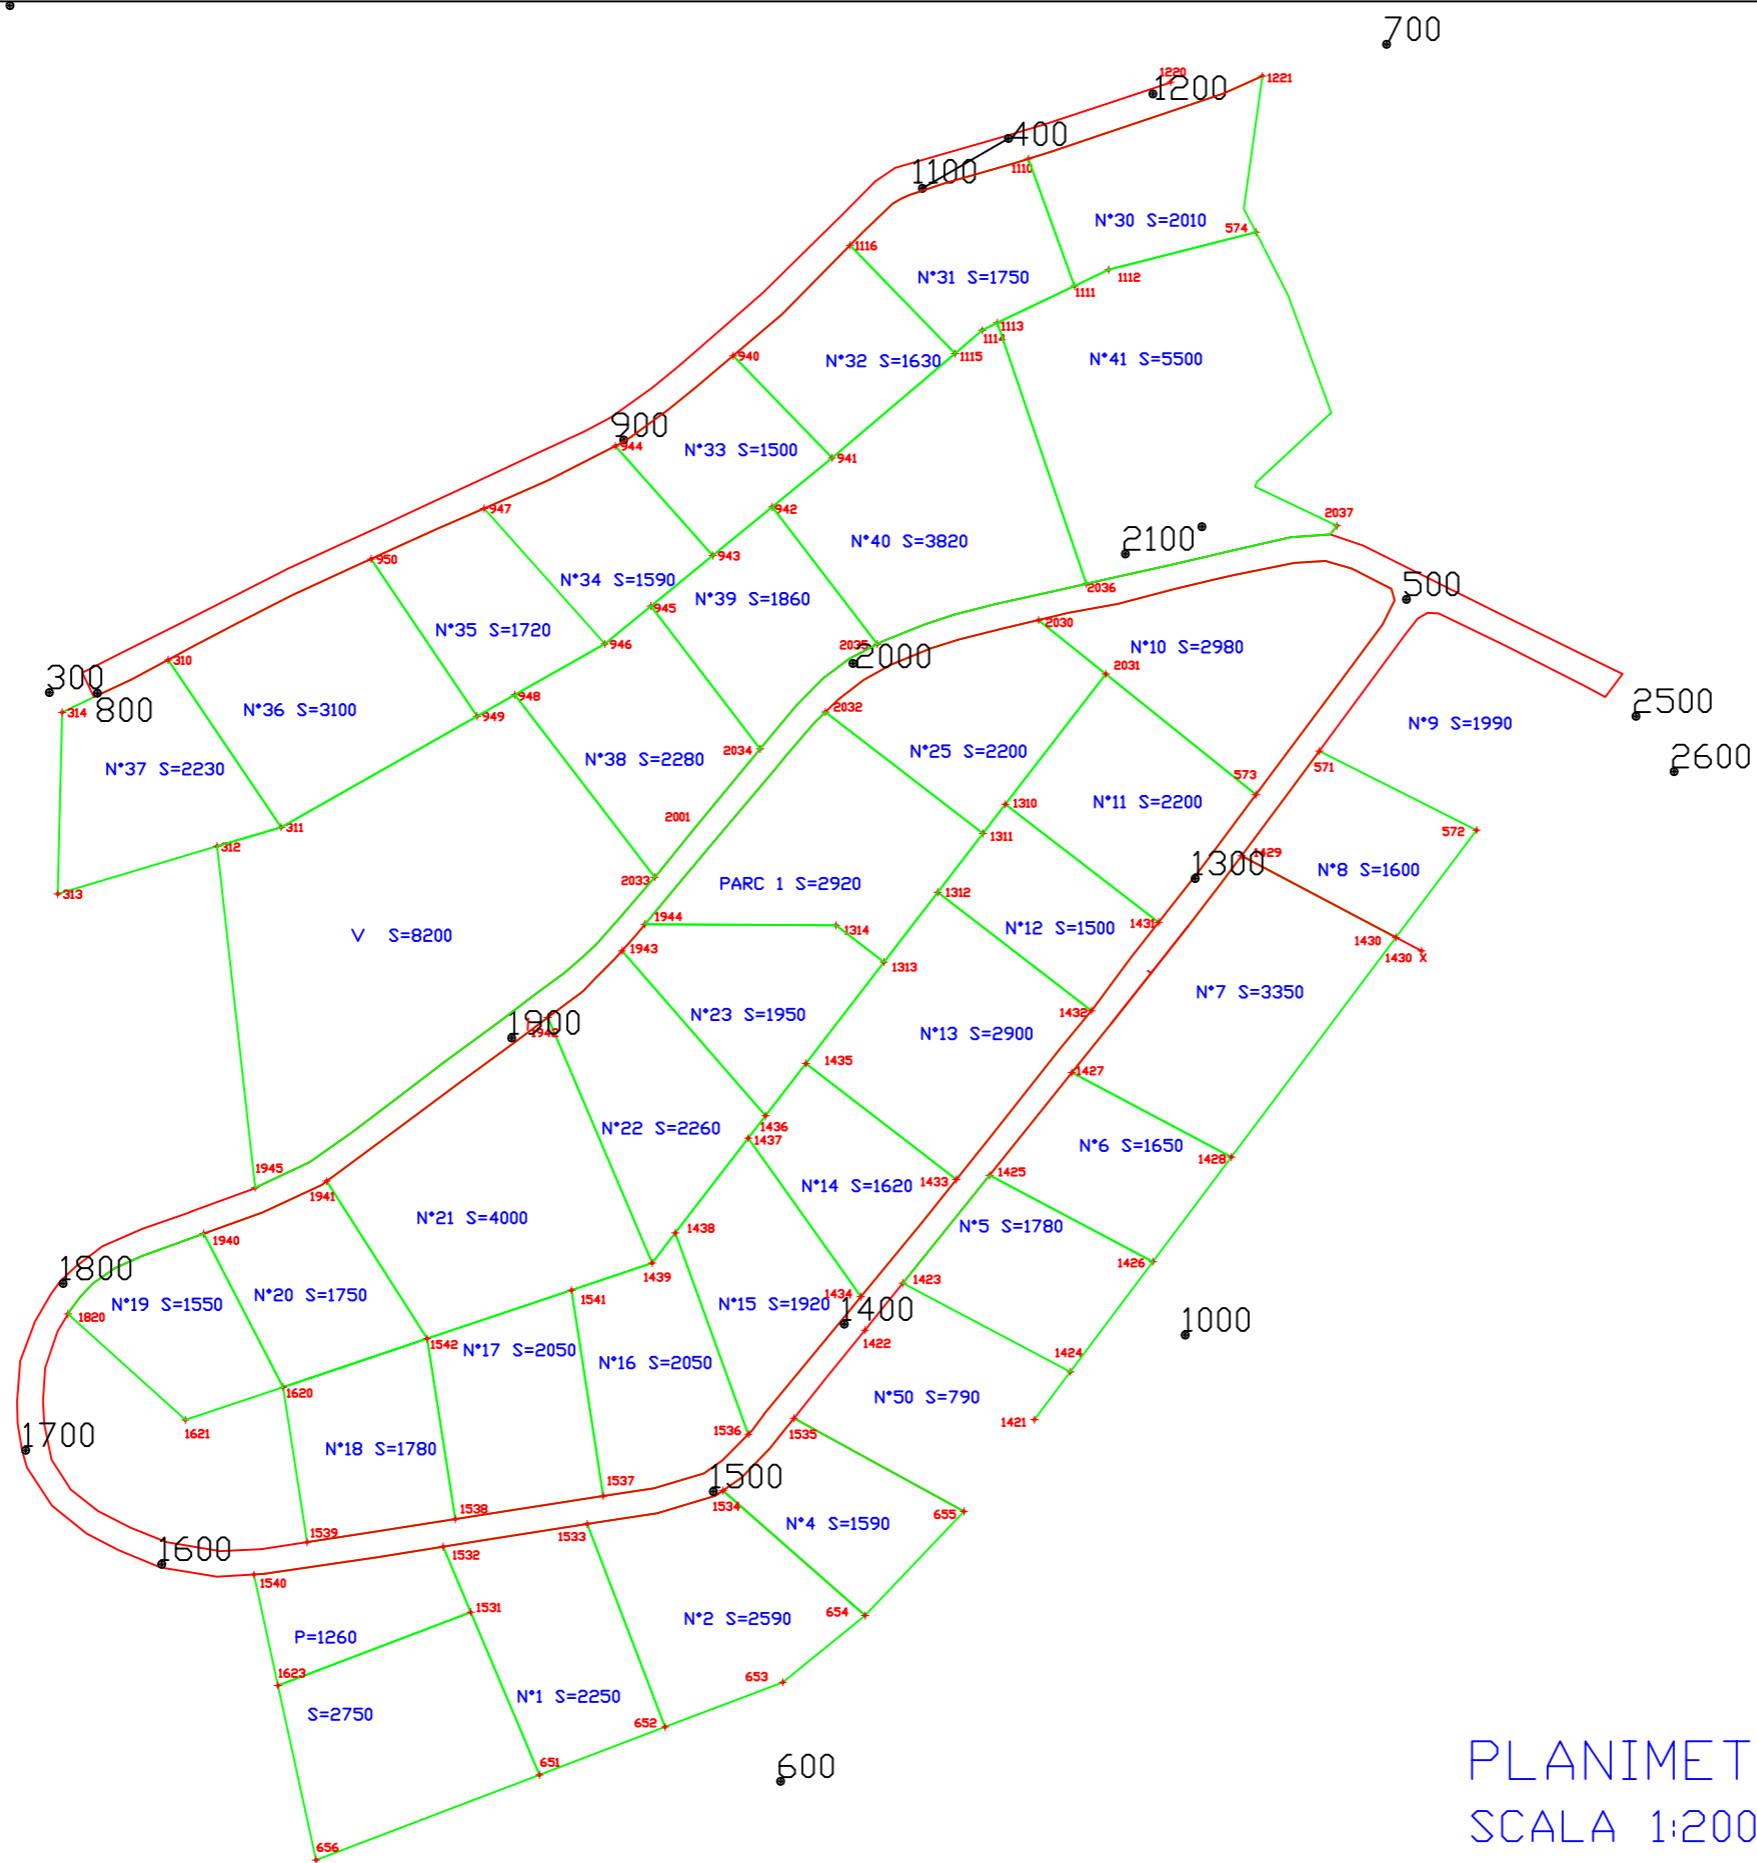

PLANIMETRIA VERTICI LOTTI
 SCALA 1:2000