All 3

...ria dell'immobile situato nel Comune di SANTO STEFANO D'AVETO Via ...

Soc. "CASTELLO" S.n.c. - PIAZZA DELLA VITTORIA 14/28 - GENOVA

...a alla dichiarazione presentata all'Ufficio Tecnico Erariale di GENOVA

F. 18

M. ~~479~~-480 / 16

~~481~~

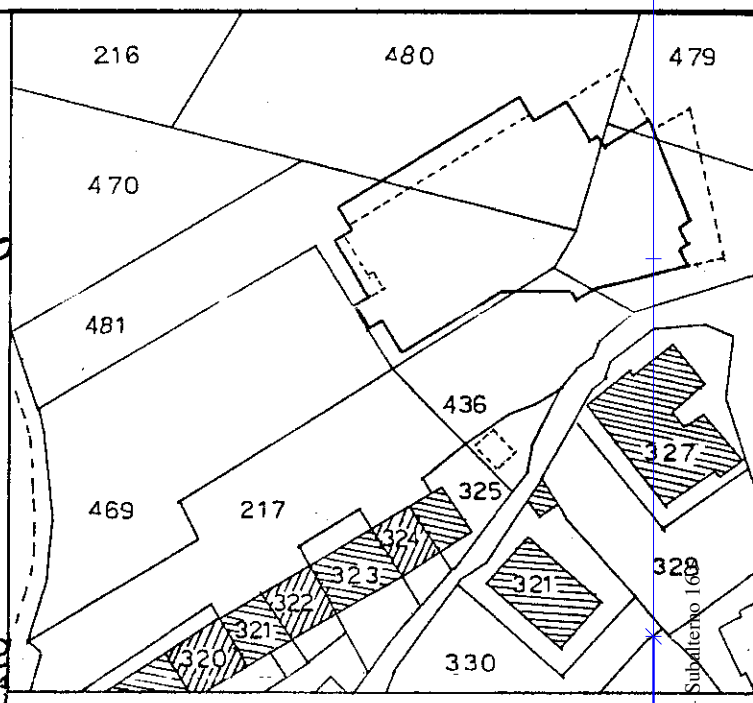

NEGOZIO E
PIANO TERRA E 1s

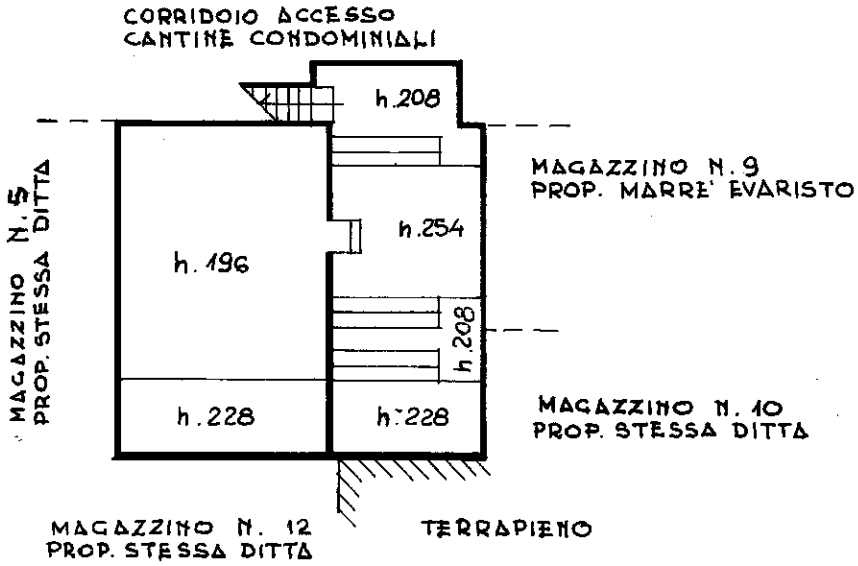

FONDI NEGOZIO E
PIANO 2s

ORIENTAMENTO

SCALA DI 1: 200

Ultima planimetria in atti

SPAZIO RISERVATO PER LE ANNOTAZIONI D'UFFICIO

Compilata dal GEOMETRA
(Titolo, nome e cognome del tecnico)
Gianfranco MANCINI

Catasto dei Fabbricati - Situazione al 23/05/2022 - Comune di SANTO STEFANO D'AVETO(I368) - < Foglio 18 - Particella 814 - Subalterno 16 >
Formato DWG - UTM-ETRF2000 - Fuso 32 - Scala 1:200 - Serial#: 51a3678fb9a548f0c8fe061b7a4bea0e
10 metri