


Planimetria del Lotto Unico

Fabbricato da cielo a terra con terreno agricolo
 Contrada "Marchesana", Strada Vicinale Milano SC - Gioia Del Colle (BA)
 Foglio 21, ptc 561, sub. 1, Cat. A/4, vani 5
 Foglio 21, ptc 561, sub 2, Cat. C/2, consist. 28 mq
 Foglio 21, ptc 23, uliveto, ha 00.33.11
 Foglio 21, ptc 558, uliveto, ha 00.21.29
 Foglio 21, ptc 559, uliveto, ha 00.26.48
 Foglio 21, ptc 560, uliveto, ha 00.22.45

- █ Palazzina con Area di Pertinenza
- █ Fondo Rustico



Fabbricati Stato Dei Luoghi

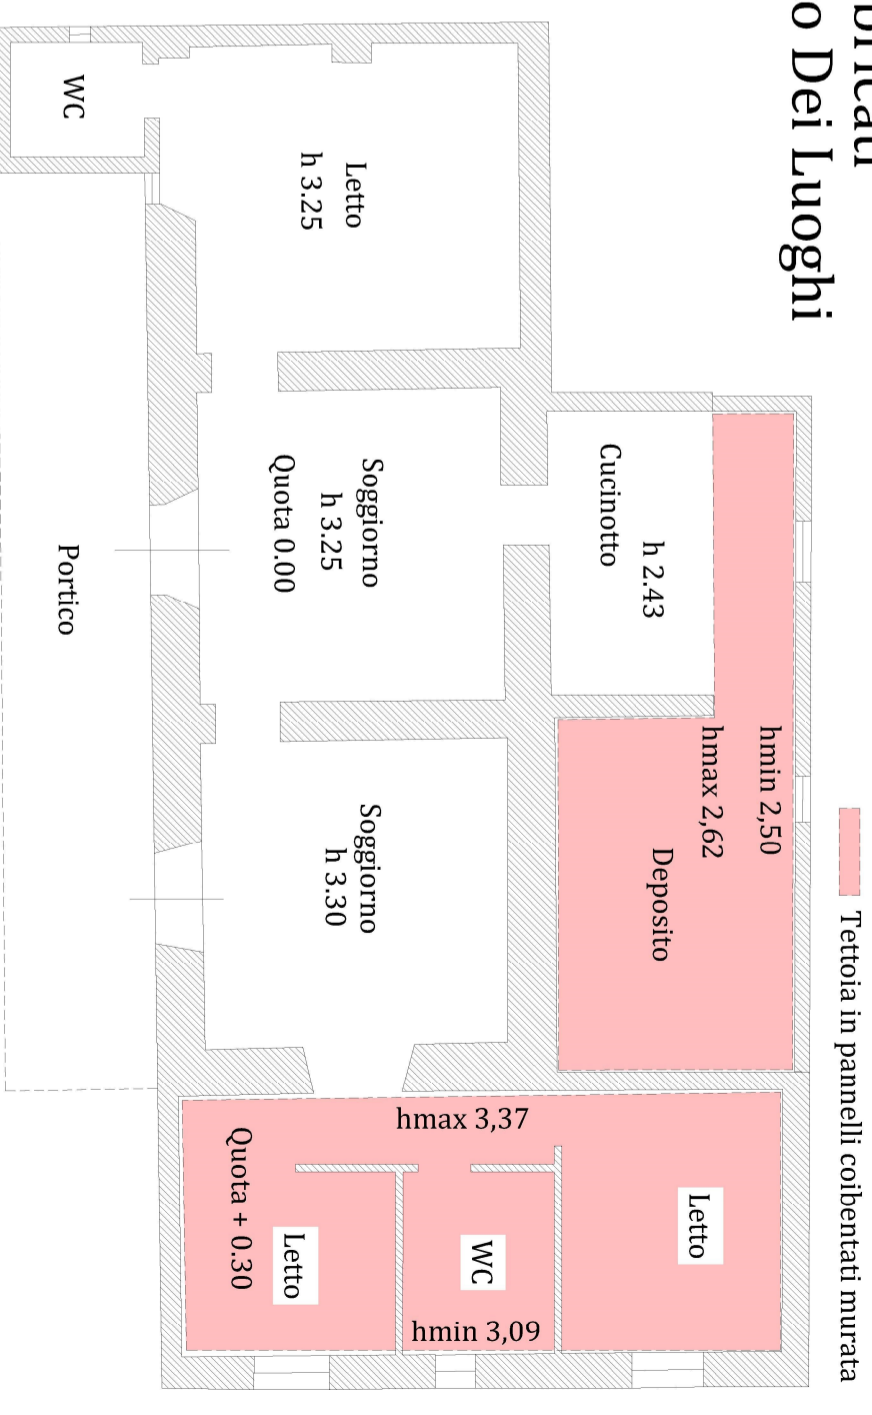

Fabbricati Stato Agli Atti Catastali

