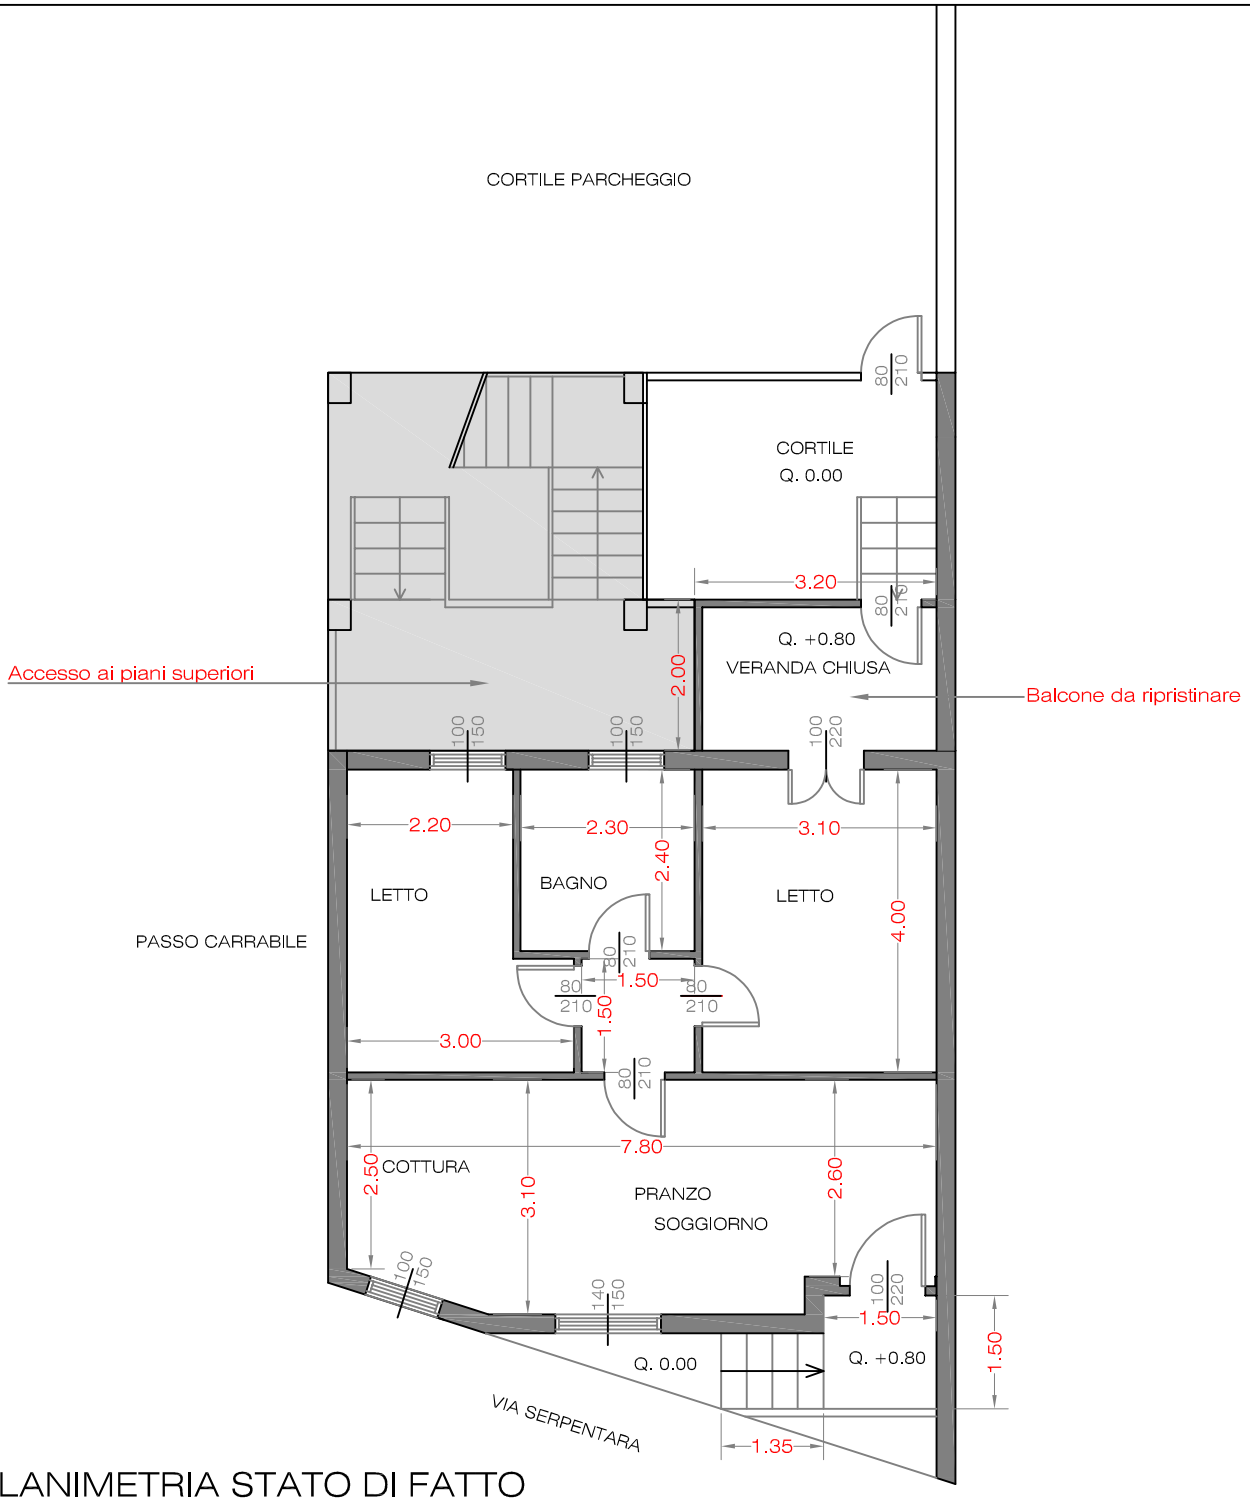

PLANIMETRIA STATO DI FATTO