


ALLACCIAMENTO ALLA
FOGNATURA COMUNALE
ESISTENTE

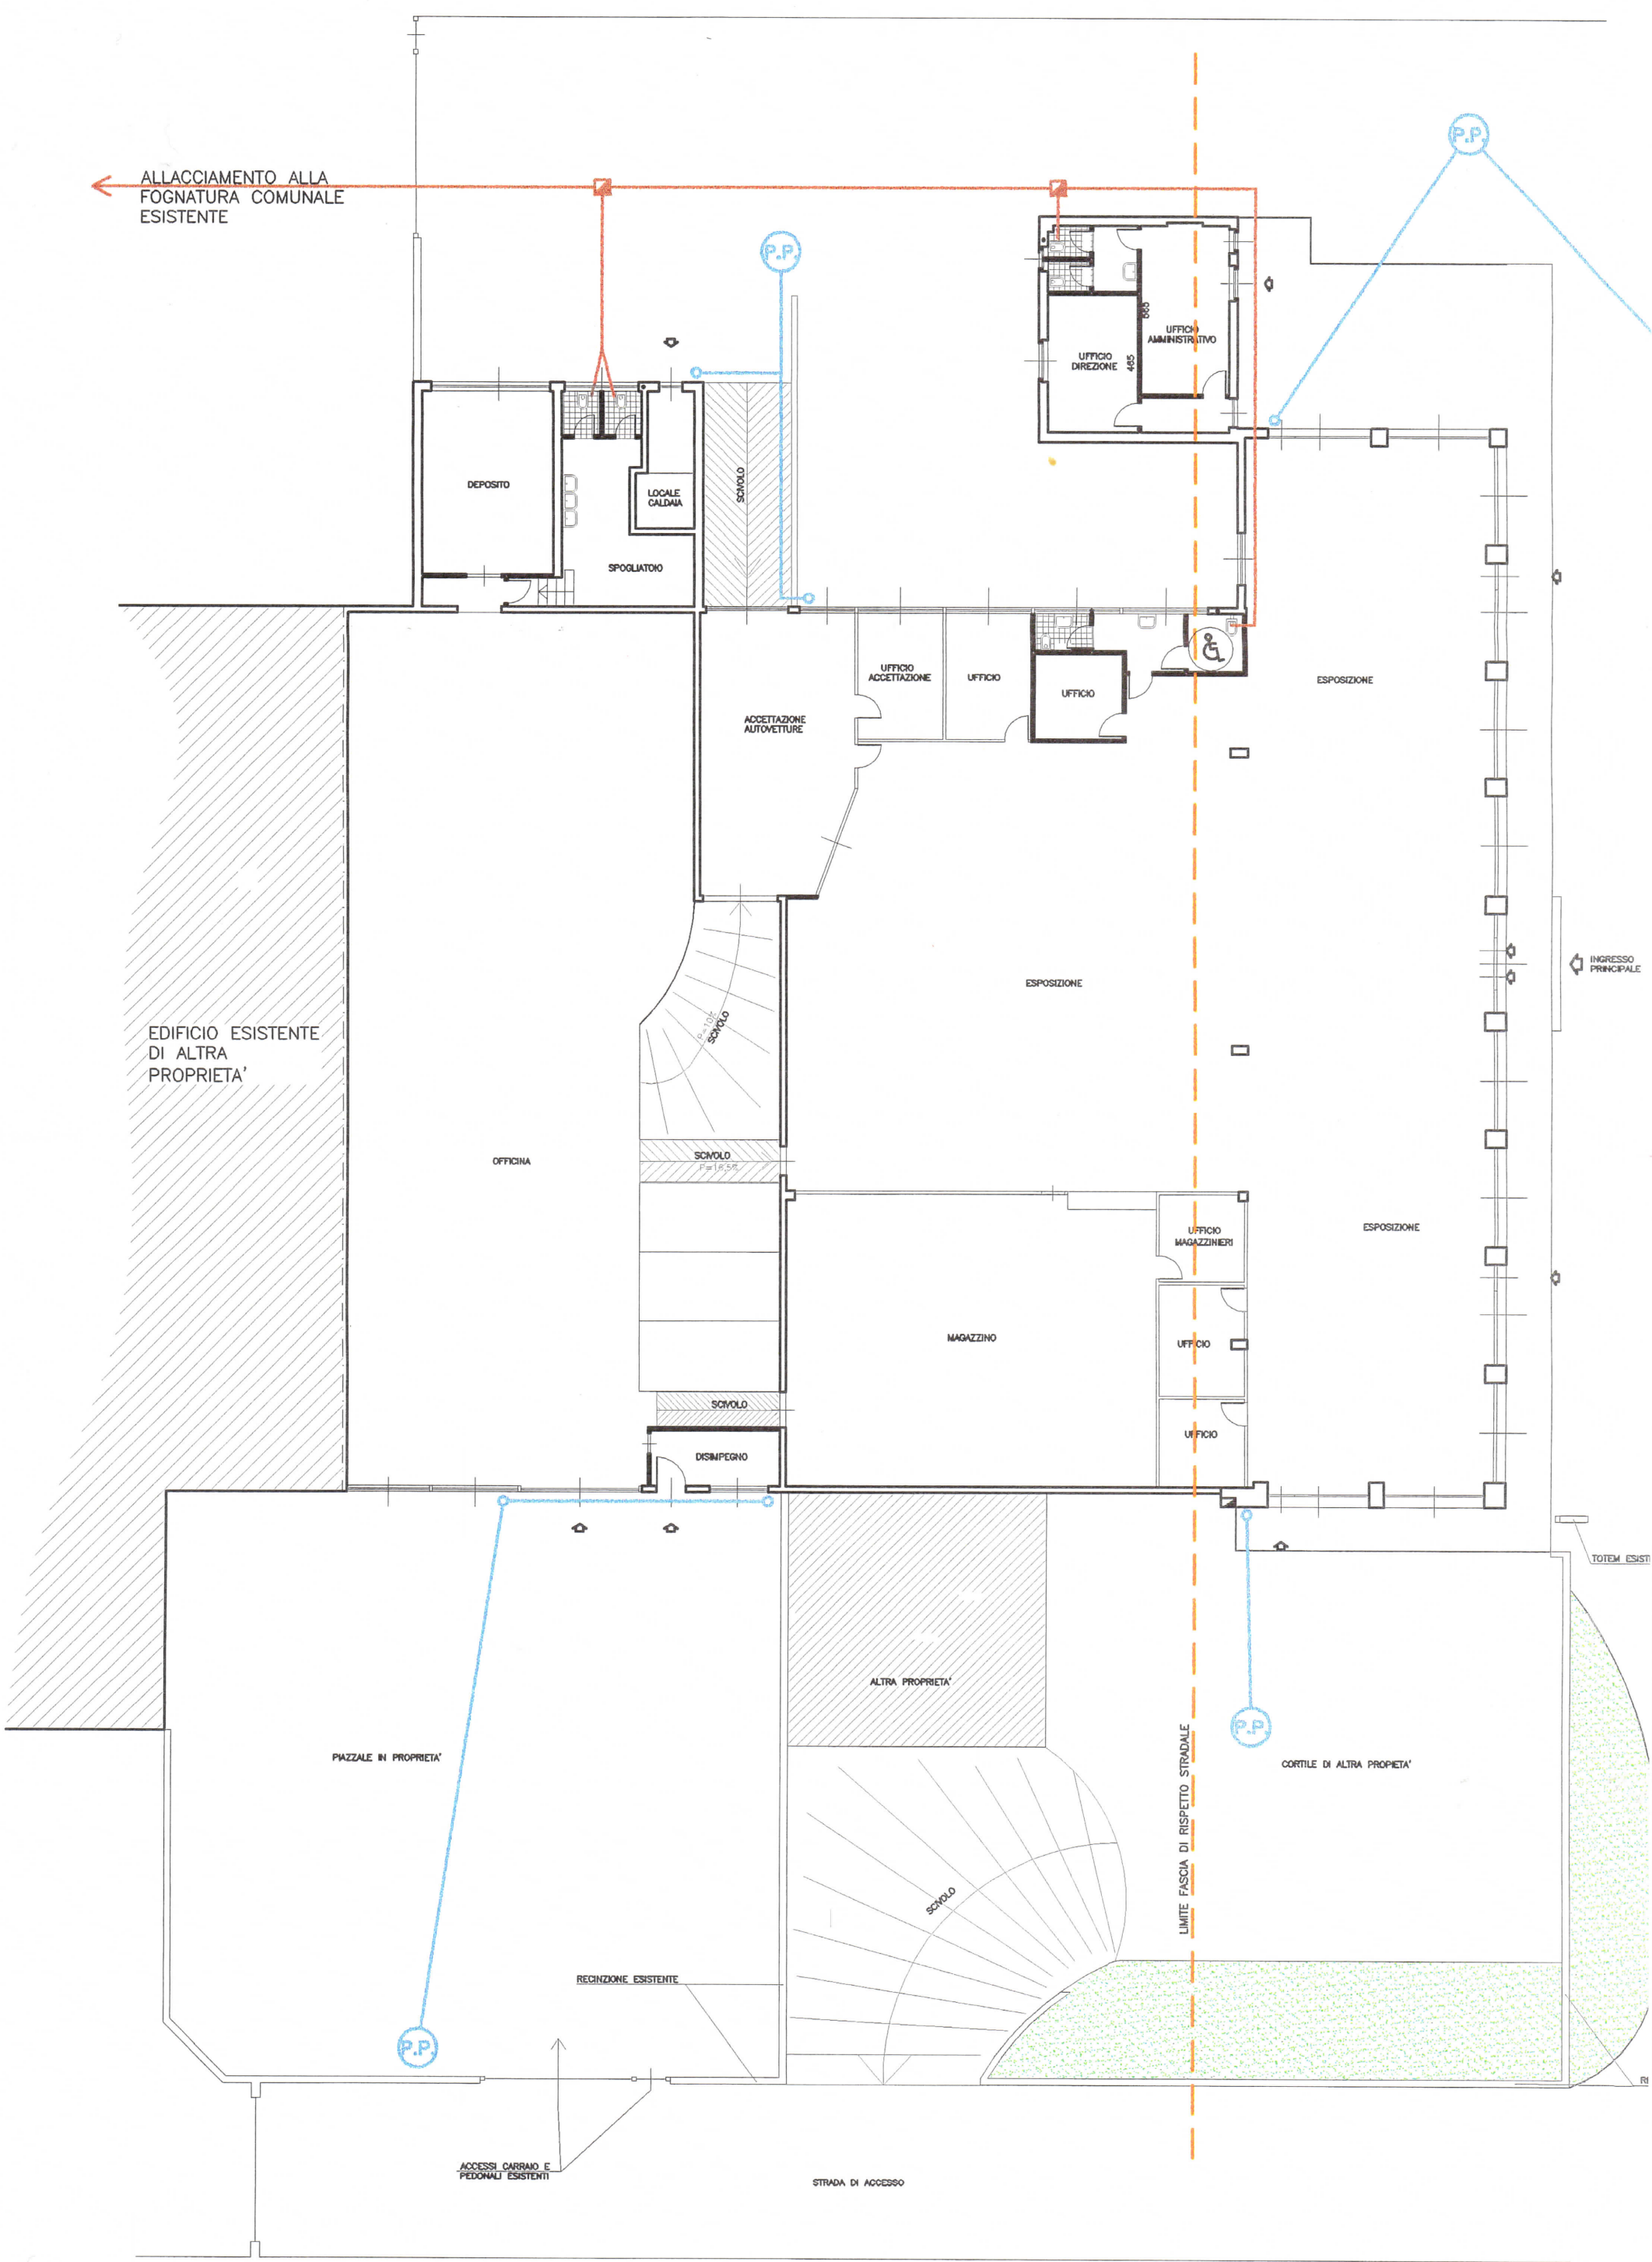

PLANIMETRIA - PIANTA PIANO TERRA

