Agenzia del Territorio
CATASTO FABBRICATI
Ufficio Provinciale di
Novara

Dichiarazione protocollo n. NO0197954del 31/07/2009

Planimetria di u.i.u. in Comune di Borgo Ticino

Via Vittorio Emanuele Ii civ. SNC

Identificativi Catastali:
Sezione:
Foglio: 16
Particella: 486
Subalterno: 4

Compilata da:
Guenzani Marco

Iscritto all'albo:
Geometri

Prov. Varese N. 3402

Scheda n. 1 Scala 1:200

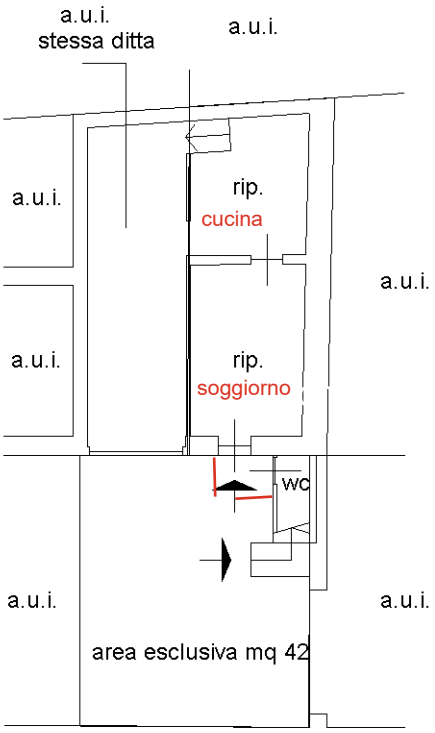

PIANO TERRA h. 2.70

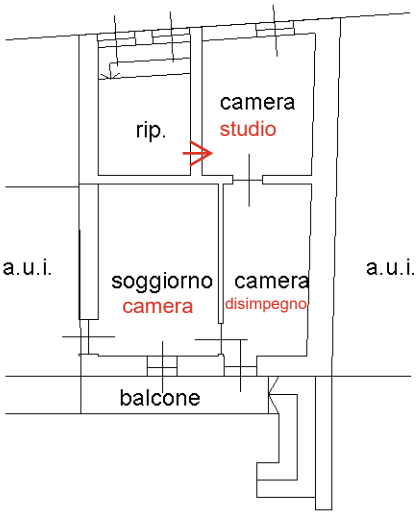

PIANO PRIMO h. 2.70

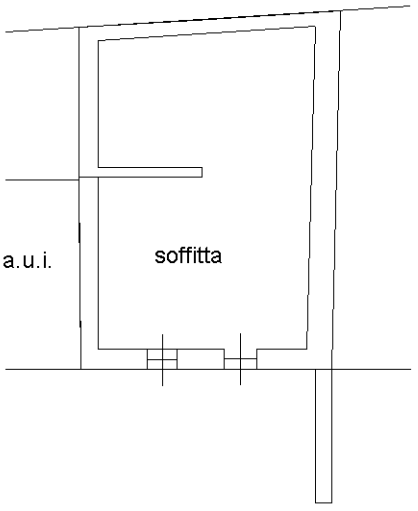

PIANO SECONDO h.m. 2.20

NORD

Catasto dei Fabbricati - Situazione al 29/11/2025 - Comune di BORGO TICINO(B043) - < Foglio 16 - Particella 486 - Subalterno 4 >
Firmato Da: GUENZANI MARCO Emesso Da: ARUBAPEC EU QUALIFIED CERTIFICATES CA 3 Serial#: 634d31201399594844344ba4268bcab

Ultima planimetria in atti