Agenzia del Territorio
CATASTO FABBRICATI
Ufficio Provinciale di
Novara

Dichiarazione protocollo n. NO0018072 del 25/01/2008

Planimetria di u.i.u. in Comune di Borgo Ticino

Via Vittorio Emanuele Ii civ. SNC

Identificativi Catastali:
Sezione:
Foglio: 16
Particella: 485
Subalterno: 1

Compilata da:
Guenzani Marco

Iscritto all'albo:
Geometri

Prov. Varese N. 3402

Scheda n. 1 Scala 1:200

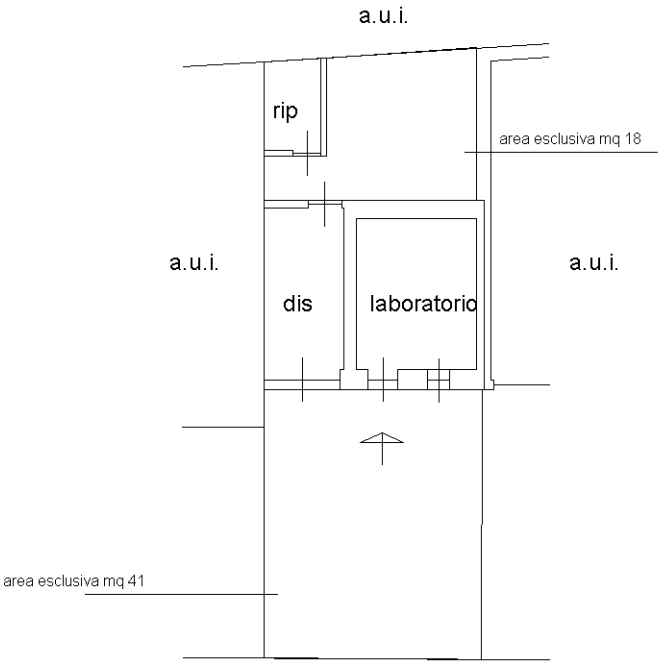

PIANO TERRA h. 2.80

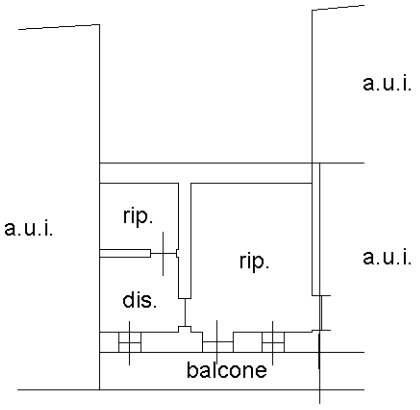

PIANO PRIMO h. 2.70

NORD

Ultima planimetria in atti

Catasto dei Fabbricati - Situazione al 29/11/2025 - Comune di BORGO TICINO(B043) - < Foglio 16 - Particella 485 - Subalterno 1 >
Firmato Digitalmente da: GLRPLA64C13F952R Emesso da: INFOCAMERE QUALIFIED ELECTRONIC CA 3 Serial#: 634d3120139959484430d44ba4268bcab