




Stralcio mappa catastale (vegis) Scala 1:2000

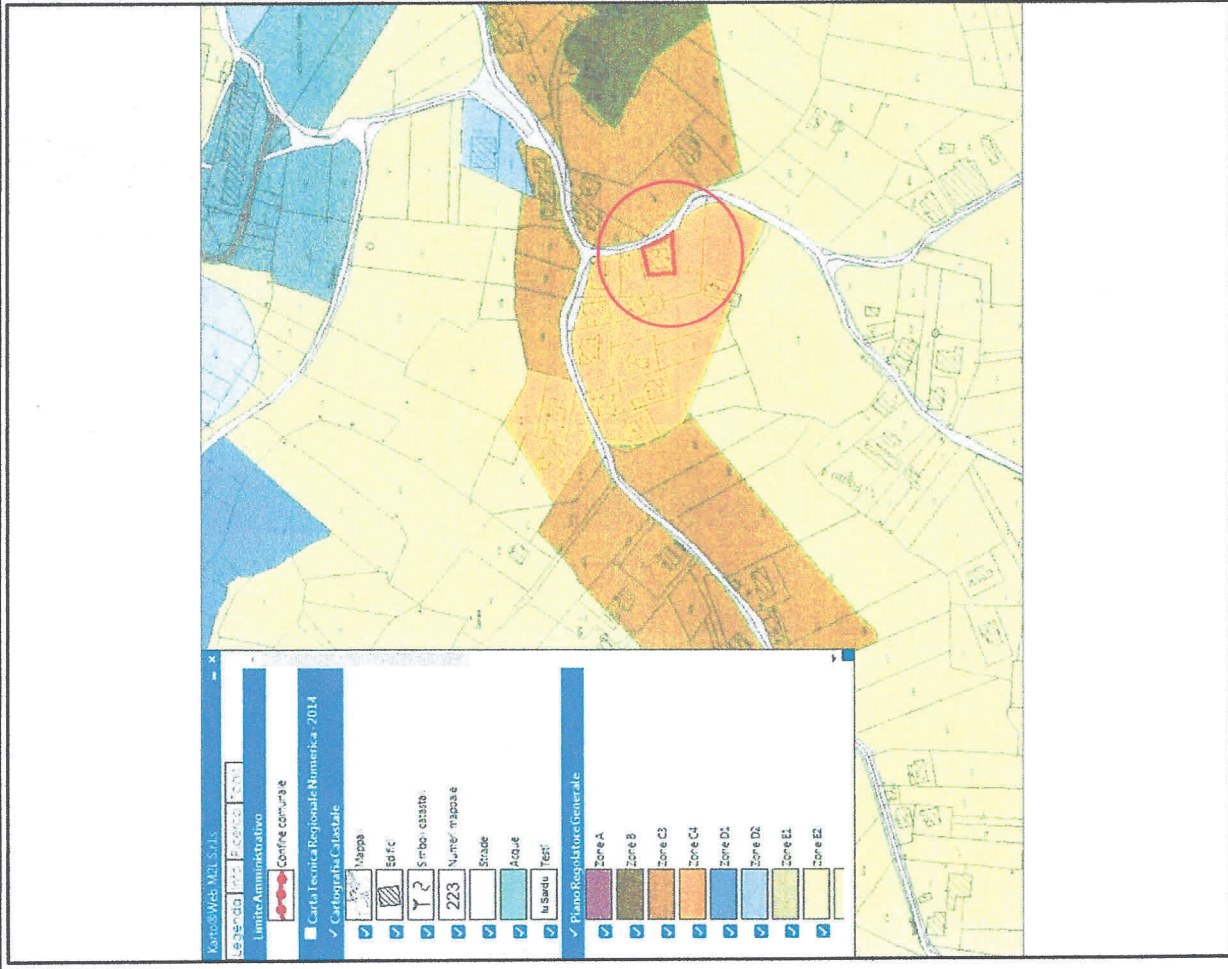

Stralcio P.R.G. - Zona C4 - Saturazione e Ristrut.

S.u. mq 17,72	4,32	S.u. mq 16,14
S.u. mq 16,10	12,75	S.u. mq 17,24
S.u. mq 12,31		S.u. mq 12,73

CALCOLO SUPERFICI IMMOBILE

- Sup. Lorda Abitazione	= mq	121,65
- Sup. Lorda Garage	= mq	22,45
- Sup. Utile Abitazione	= mq	93,17
- Sup. Utile Garage	= mq	16,14

corte
SUB 5--BCNC



corte
SUB 5-BCNC

corte
SUB 5-BCNC

corte
SUB 5-BCNC

PIANO TERRA



NCEU Fg. 4 n. 803 sub 2

Scala 1:100

Piano terra

RILIEVO ARCHITETTONICO
TRIBUNALE DI FROSINONE – Proced. R.E. 101/2020 – Immobile in Trivigliano (Fr), via Rasella
Plan_02

14,45	S.u. mq 16,87	5,04	S.u. mq 16,85
	S.u. mq 10,75	6,98	S.u. mq 10,42
	S.u. mq 20,77	9,04	S.u. mq 21,91

S.u. mq 8,80

CALCOLO SUPERFICI IMMOBILE

- Sup. Lorda Abitazione	= mq	144,10
- Sup. Lorda Balconi	= mq	23,25
- Sup. Utile Abitazione	= mq	118,63
- Sup. Utile Balconi	= mq	23,25

RILIEVO ARCHITETTONICO


TRIBUNALE DI FROSINONE - Proced. R.E. 101/2020 - Immobile in Trivigliano (Fr), via Rasella

corte
SUB 5-BCNC

corte
SUB 5-BCNC

corte
SUB 5-BCNC

corte
SUB 5-BCNC

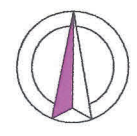



PIANO PRIMO

Piano primo

Scala 1:100

Plan_03

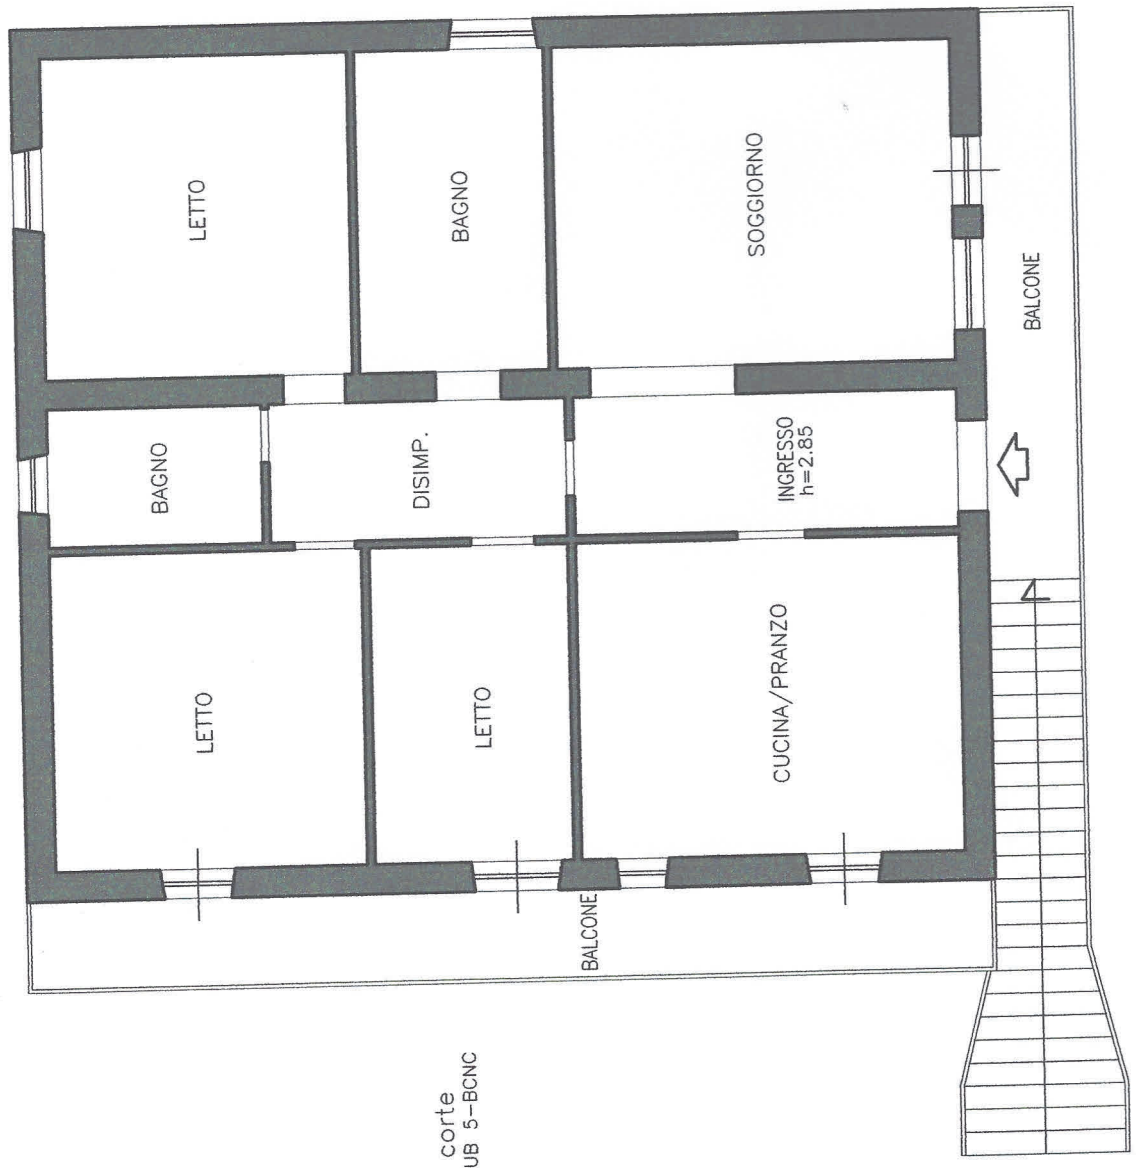

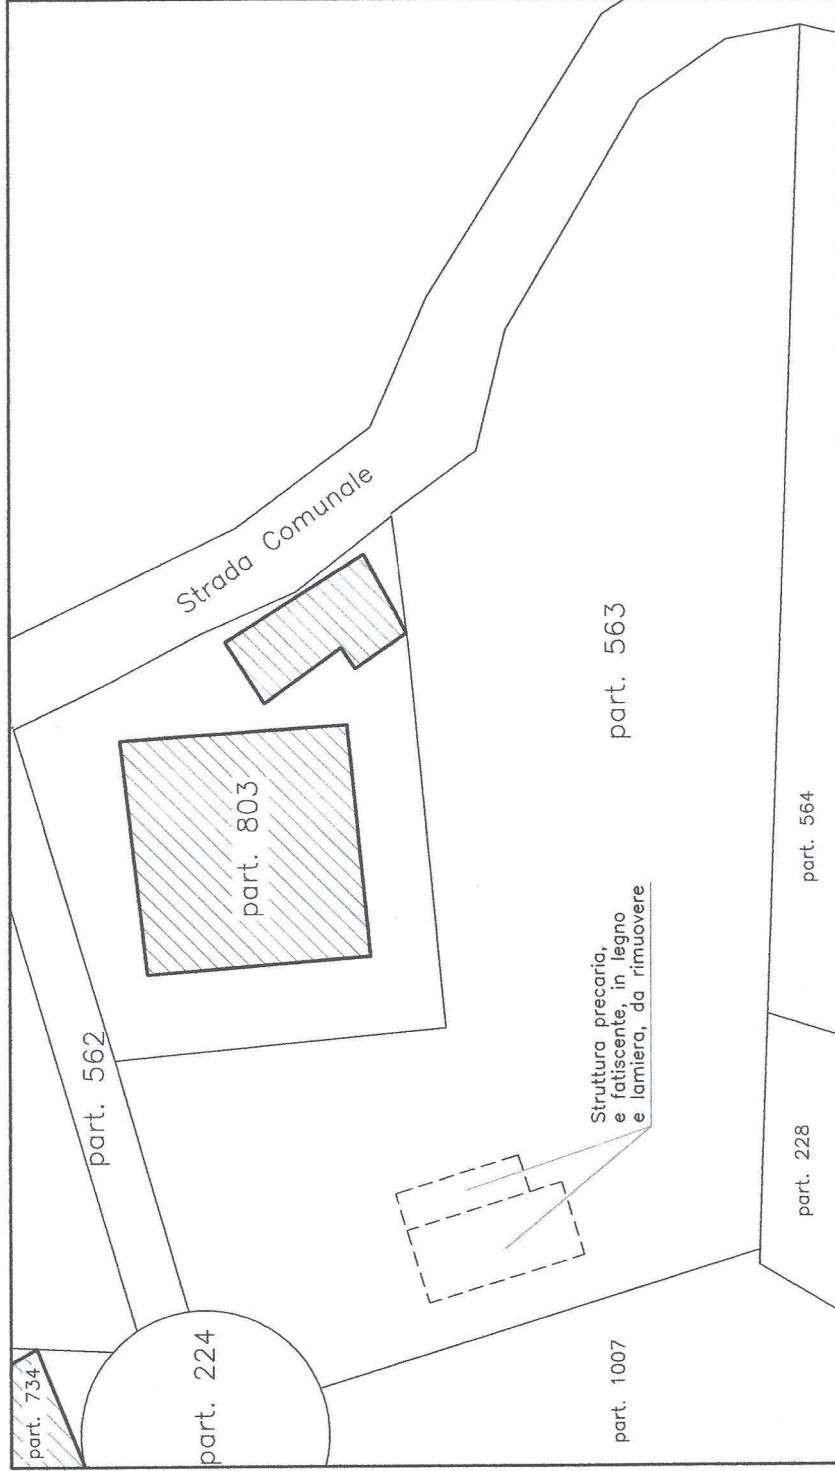

PARTICELLA n. 563

RILIEVO STRUTTURA PRECARIA | **Immobile NCT Fg. 4 n. 563**

TRIBUNALE DI FROSINONE – Proced. R.E. 101/2020 – Immobile in Trivigliano (Fr), via Rasella

PLAN 05