

COMUNE DI S. ALBANO STURA
Foglio 16
INDICAZIONE BENI

122

BENE 3

146

Casa Virola

73

148

150

147

44

BENE 4

BENE 7

BENE 8

BENE 6

162

2

206

BENE 5

140

142


141

CONFINE DI PROPRIETA'

163


161

NORD

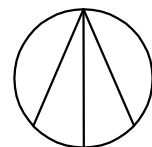


PIANO TERRENO
scala 1:200

BENE 4

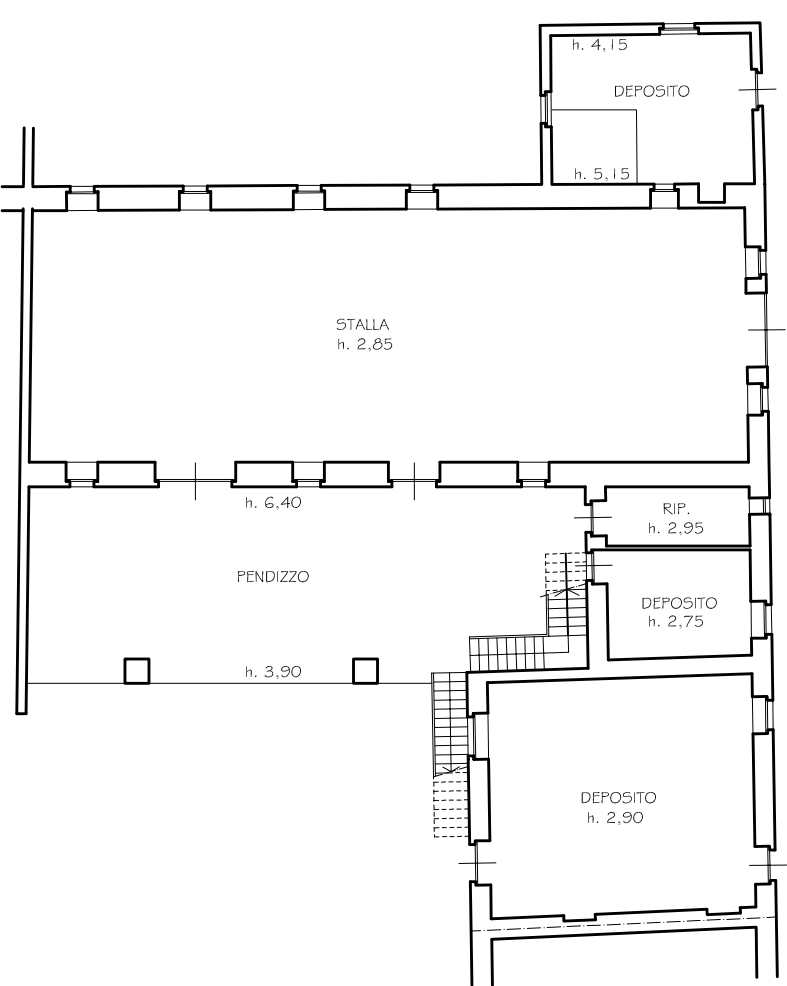


PIANO TERRENO
scala 1:100



BENE 5

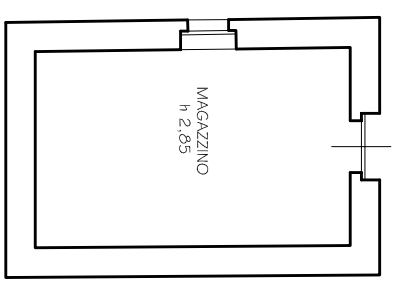

PIANO PRIMO
scala 1:200

BENE 4

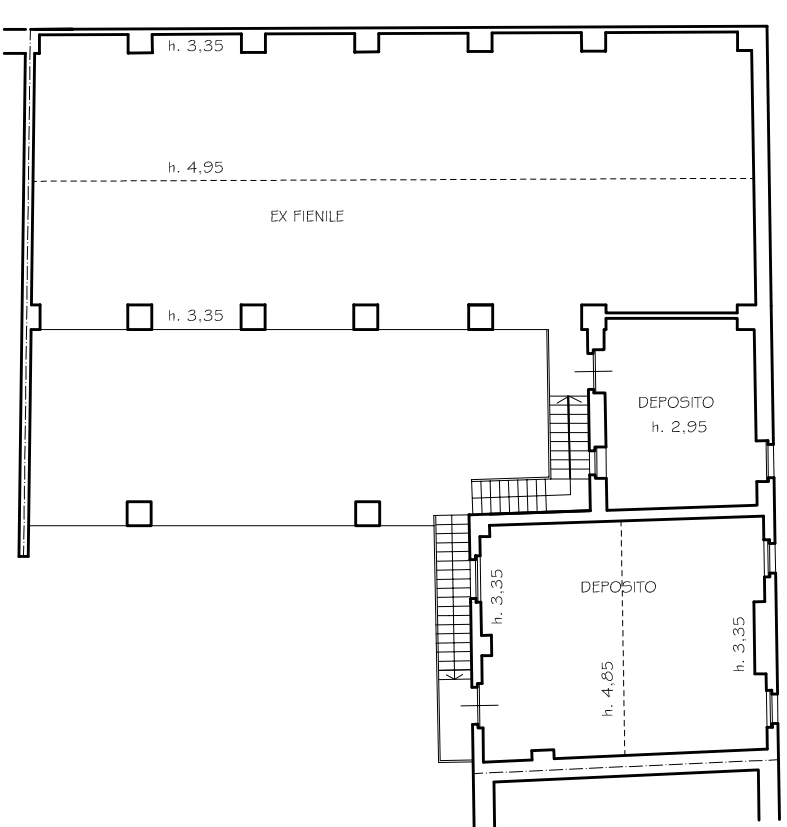


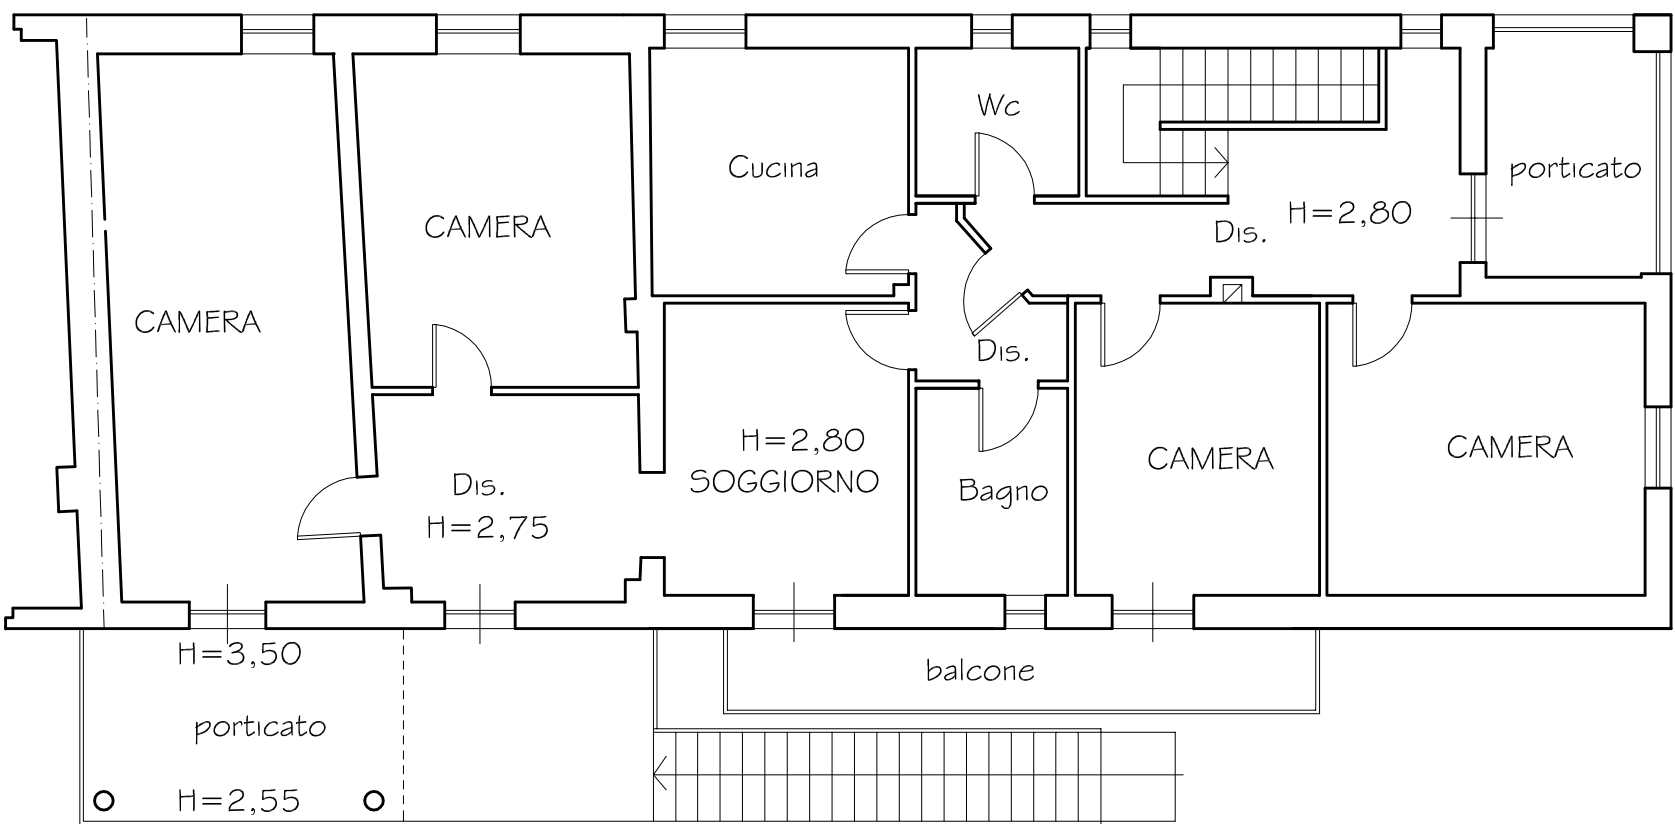
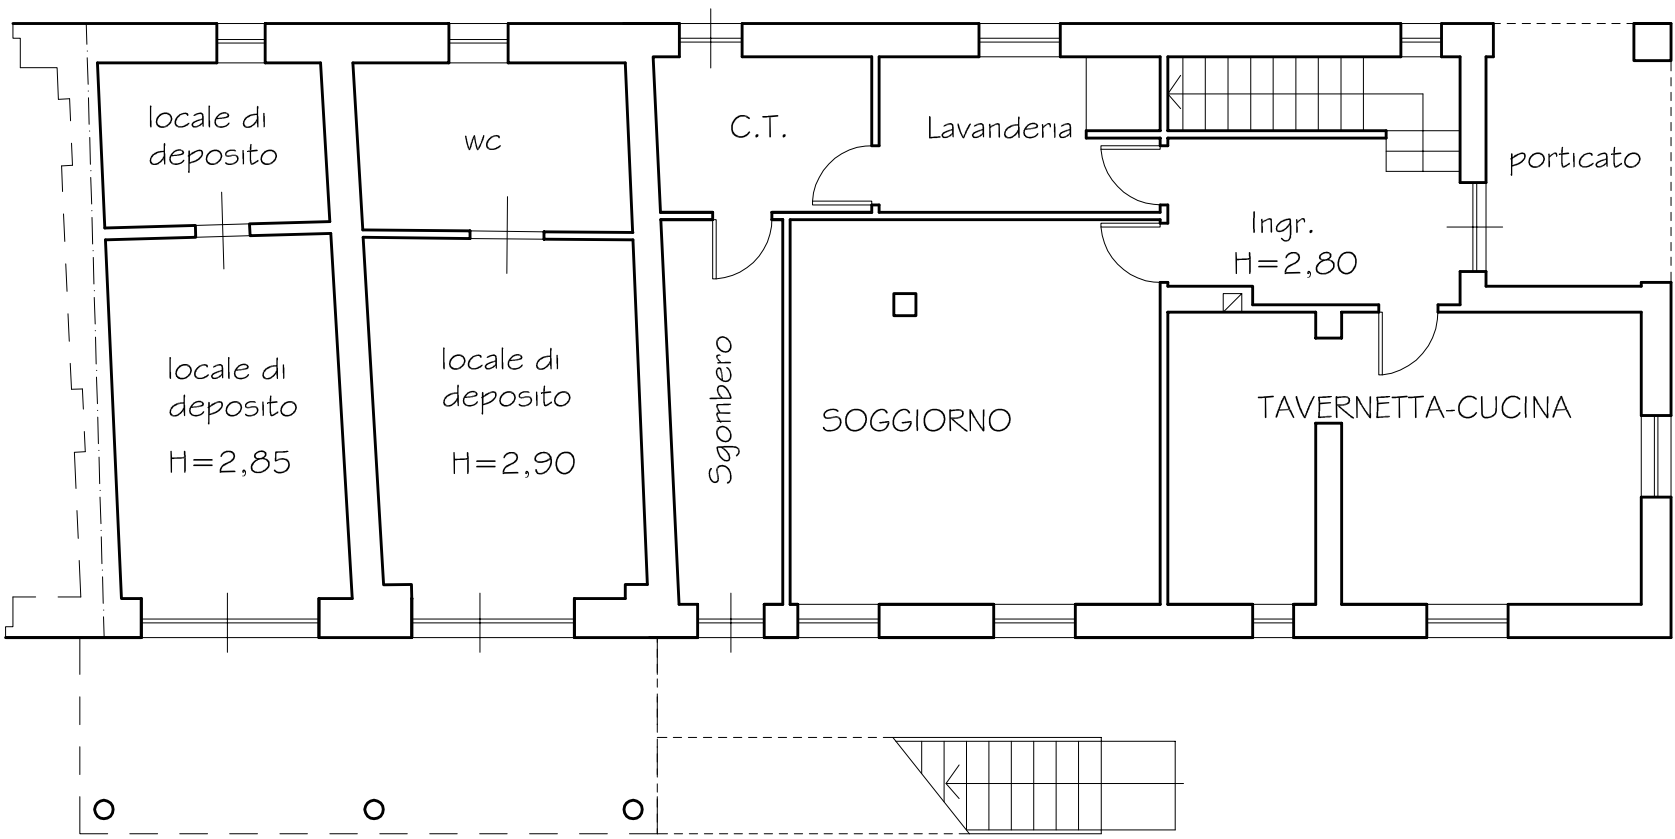



PIANO TERRENO

scala 1:100

BENE 7

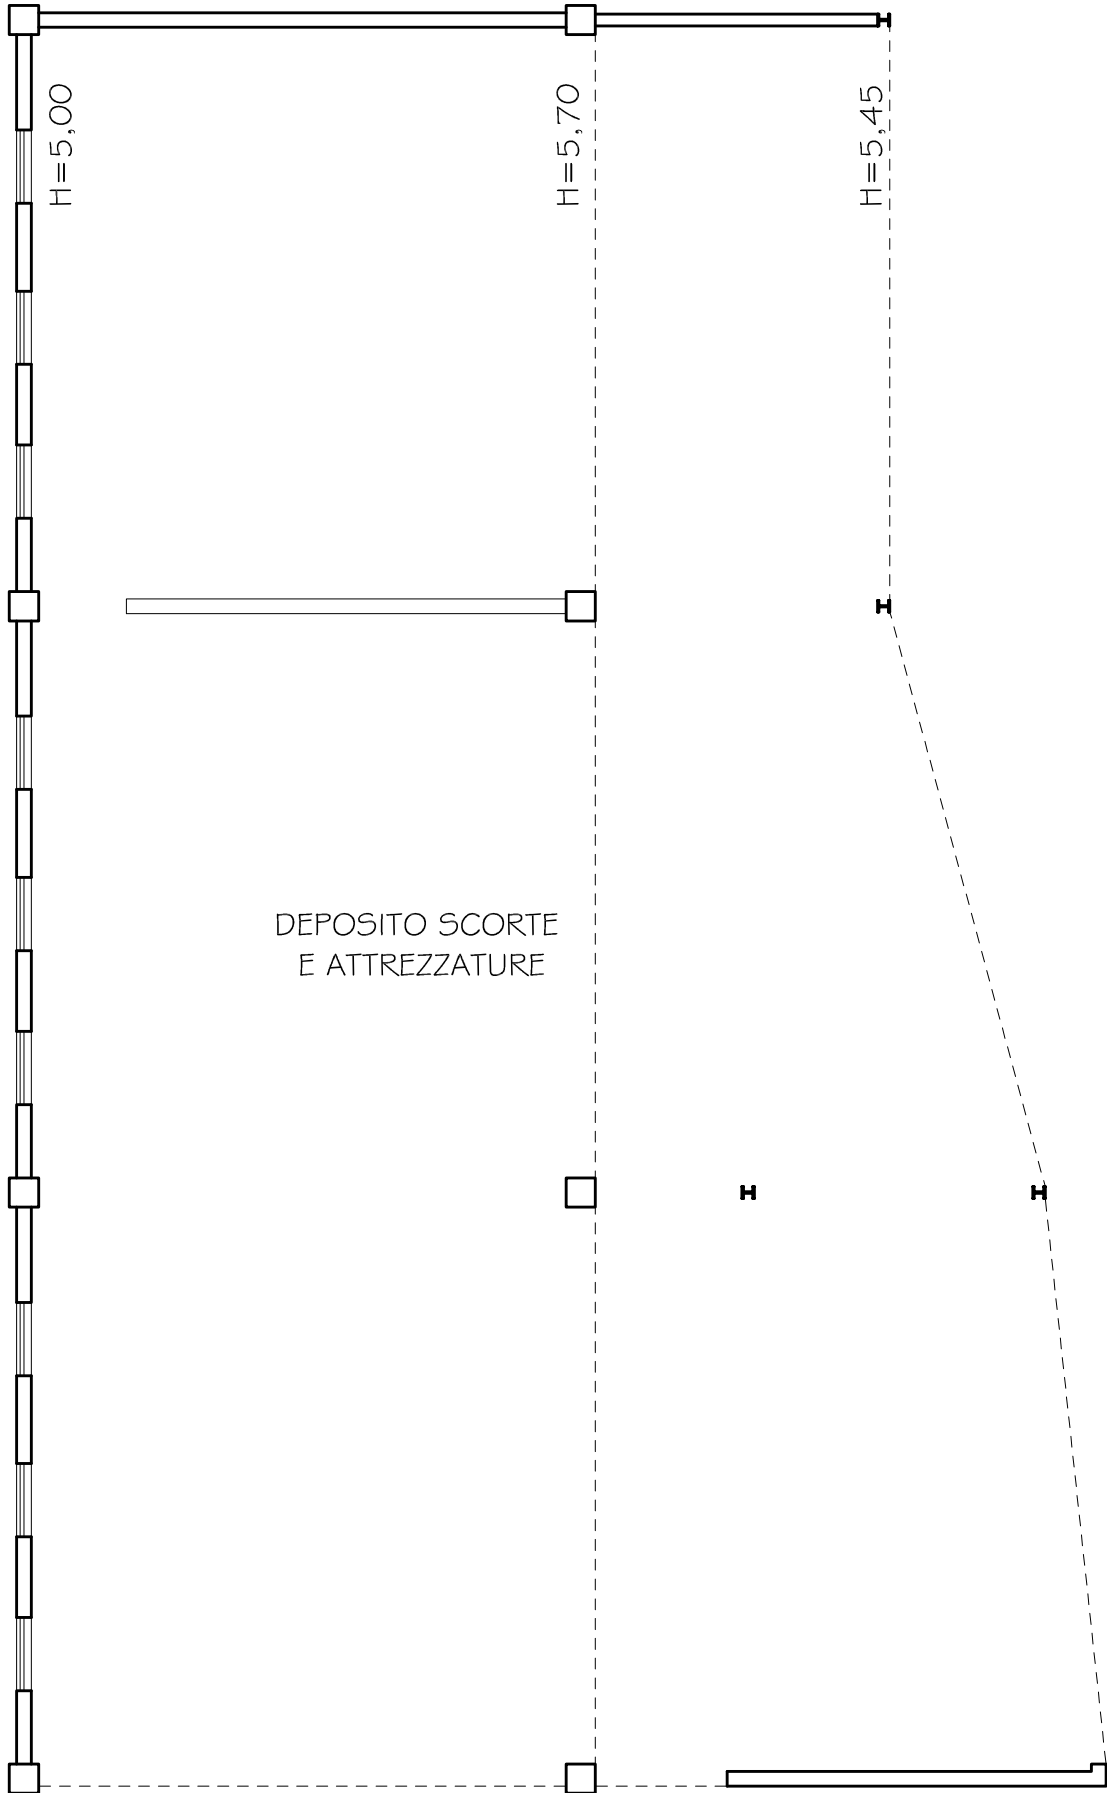

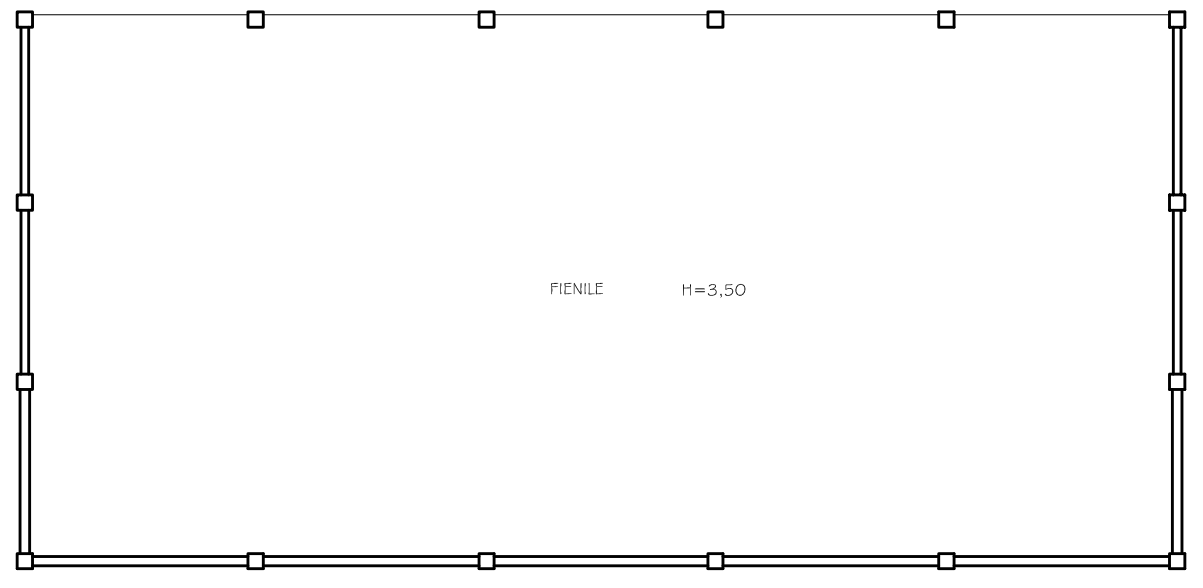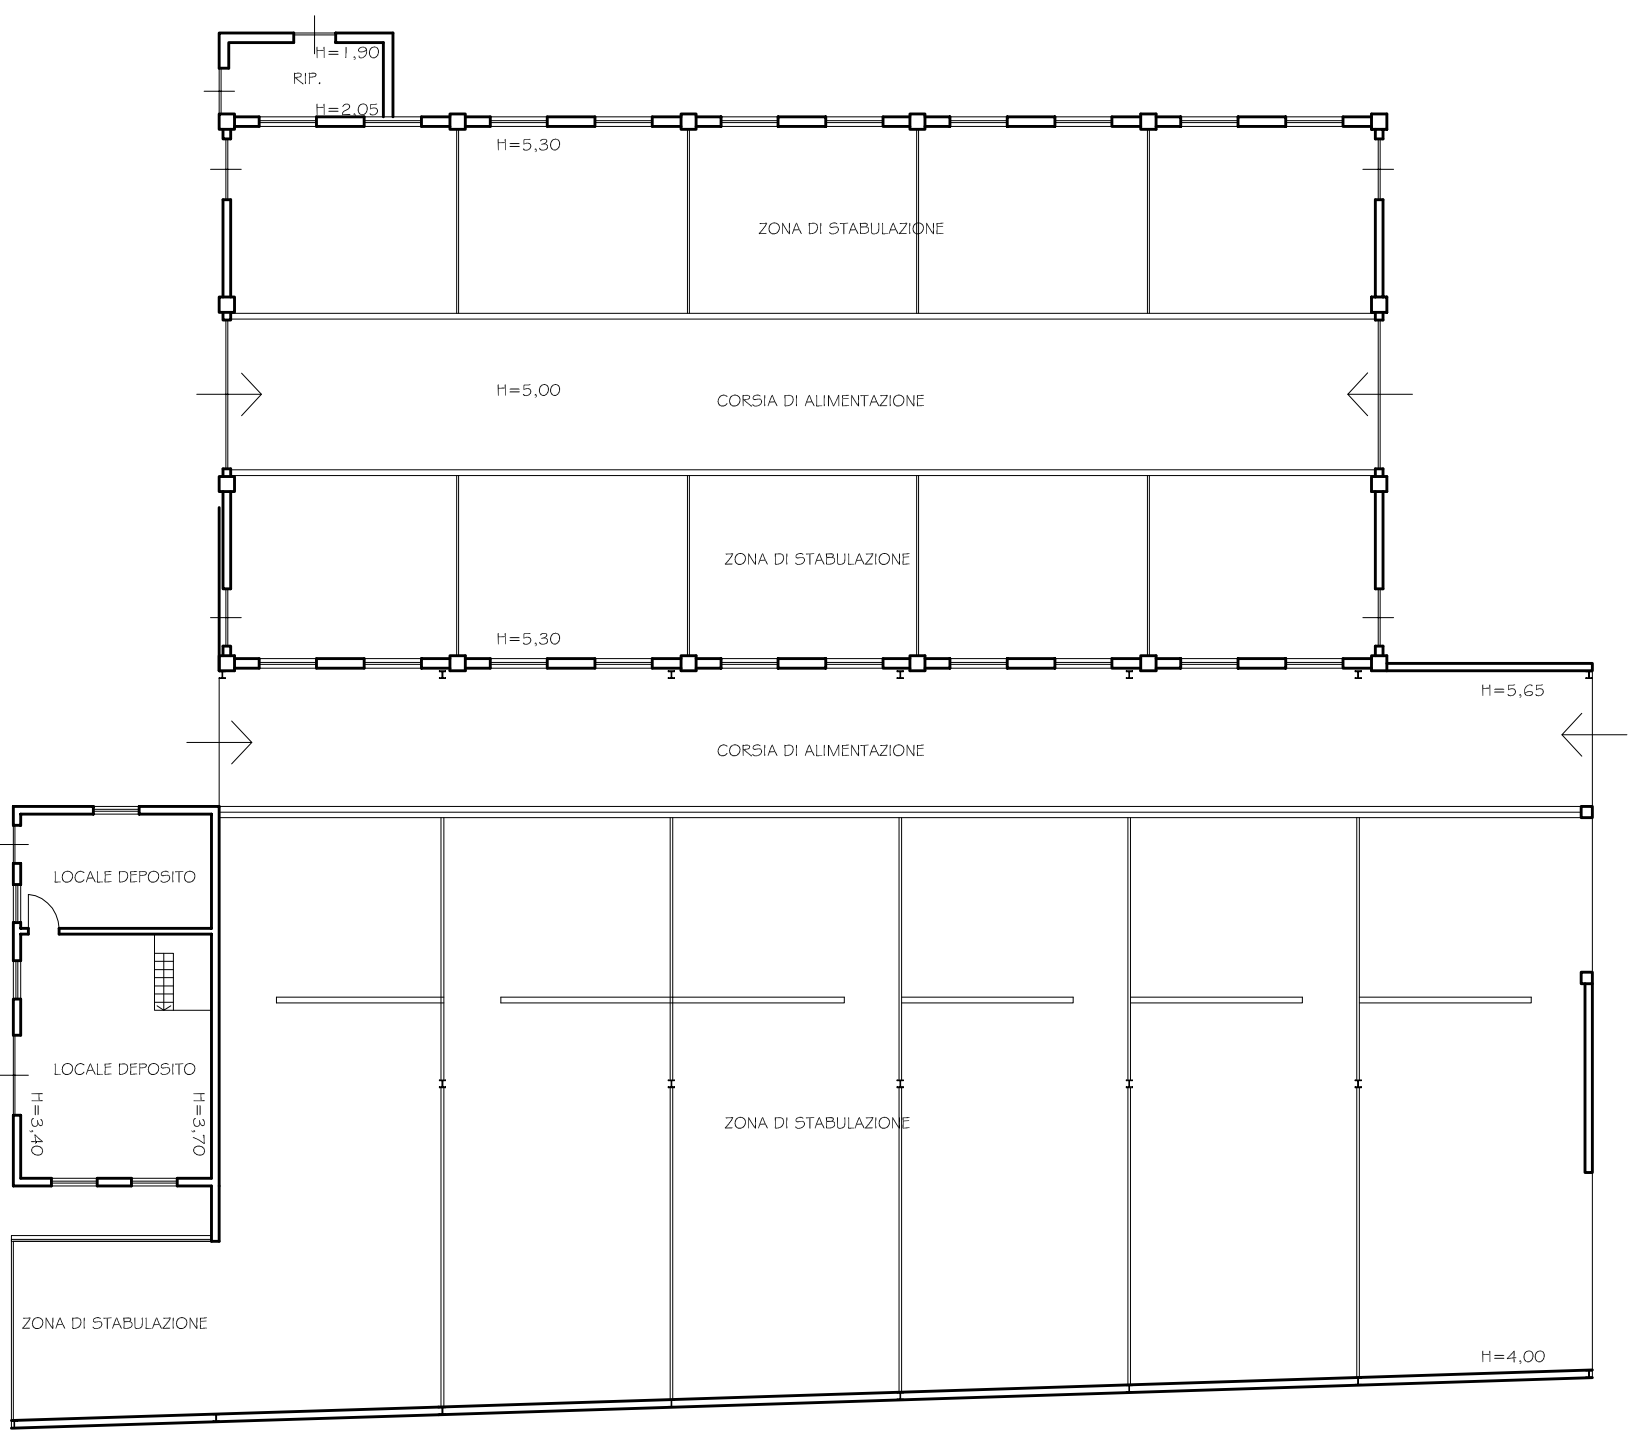

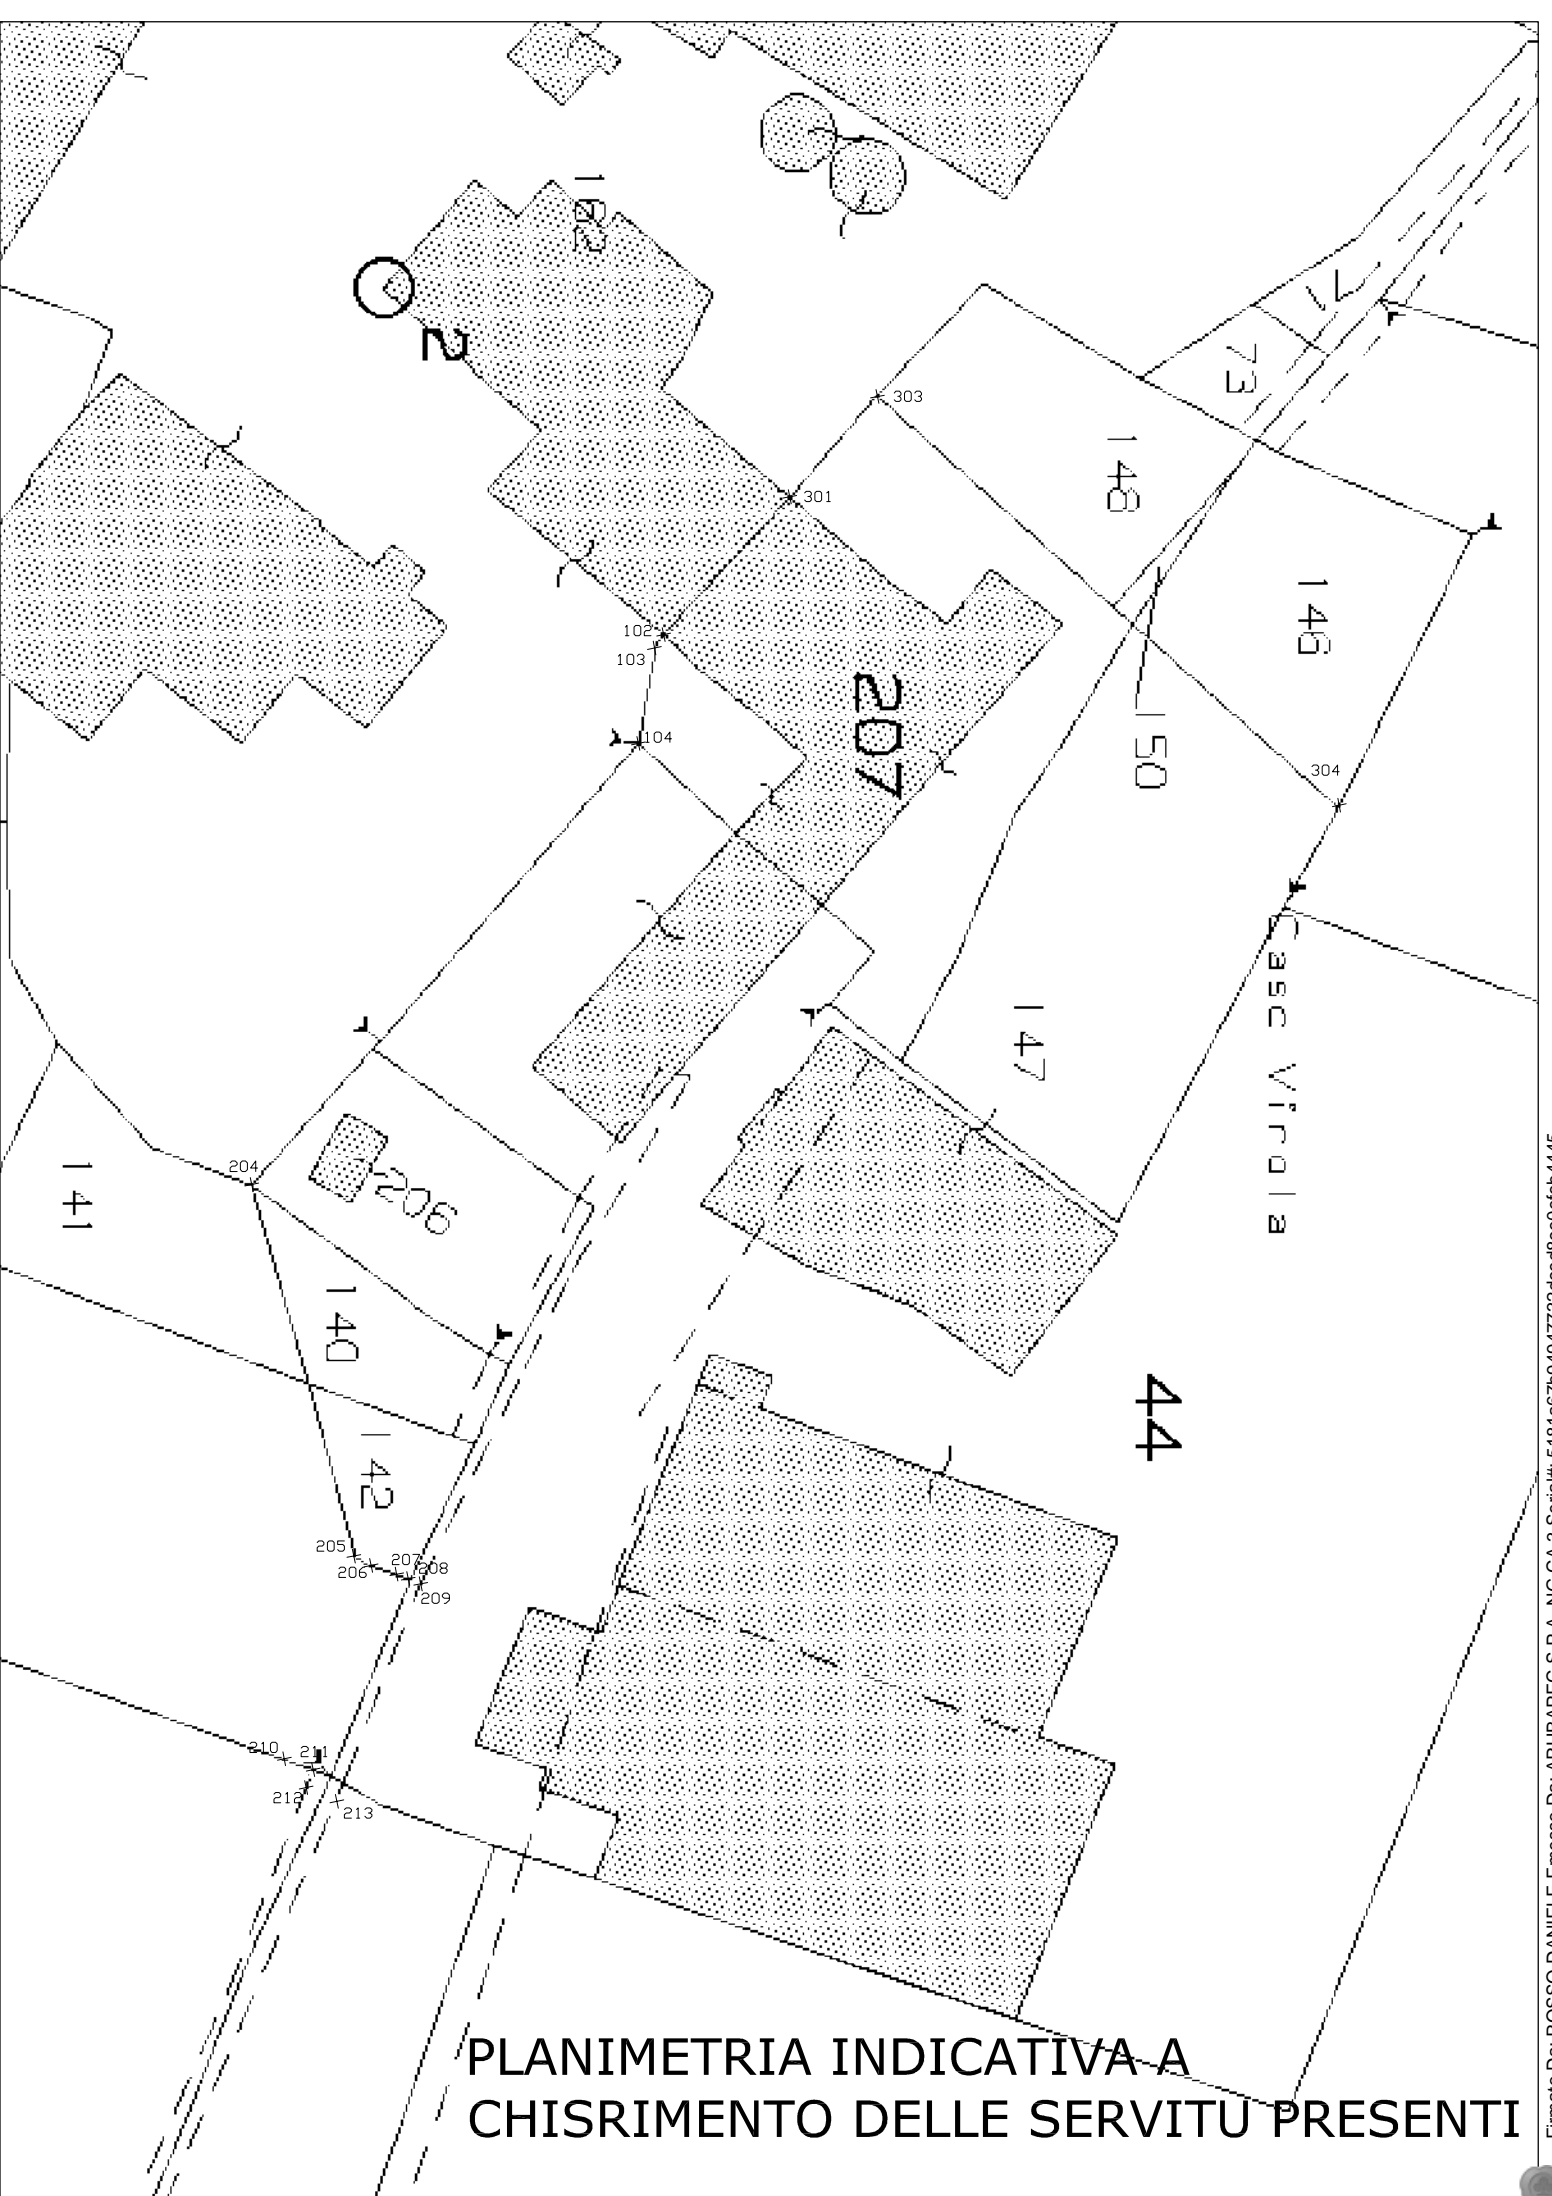

**PLANIMETRIA INDICATIVA A
CHISRIMENTO DELLE SERVITU PRESENTI**

