Agenzia del Territorio
CATASTO FABBRICATI
Ufficio Provinciale di
Pavia

Dichiarazione protocollo n. PV0008506 del 12/01/2007

Planimetria di u.i.u. in Comune di Torre D'isola

Via Ca' De' Vecchi civ. 16

Identificativi Catastali:
Sezione: A
Foglio: 1
Particella: 111
Subalterno: 7

Compilata da:
Zacchetti Alessandro

Iscritto all'albo:
Geometri

Prov. Milano N. 9855

Scheda n. 1 Scala 1:200

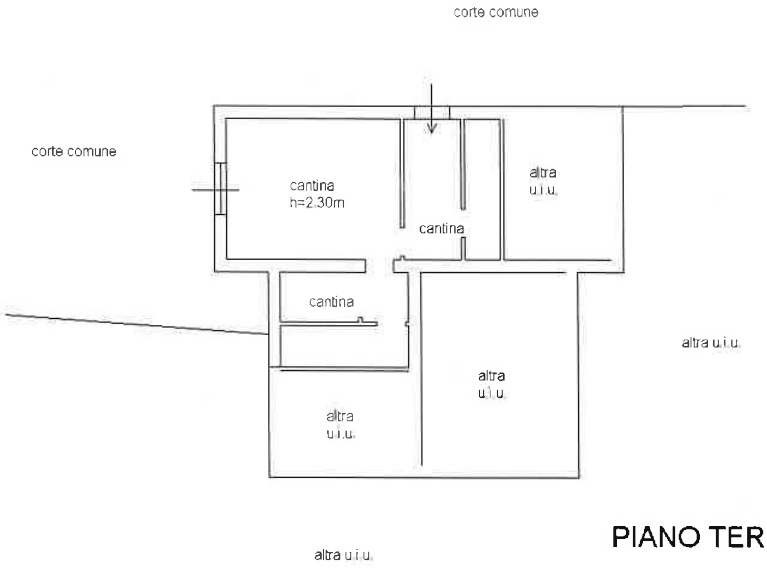

PIANO TERRA

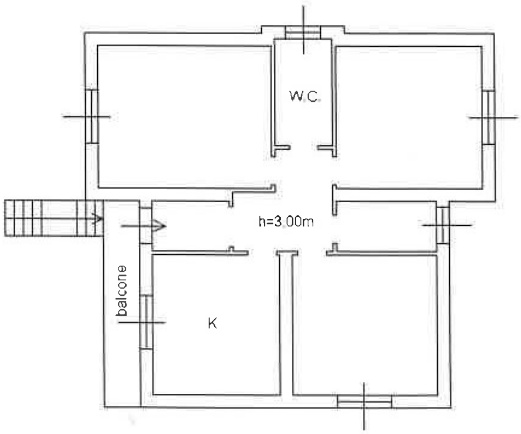

PIANO PRIMO

N

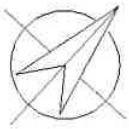

Ultima planimetria in atti

Firmato Digitalmente da: Agenzia Entrate - Direzione Centrale Catasto e Cartografia - Ufficio Servizi Catastali - Sezione Fabbricati - Situazione al 10/07/2025 - Comune di TORRE D'ISOLA (L269) - <Sez. urbana A - Foglio 1 - Particella 505 - Subalterno 1 >