Data presentazione: 11/11/1999 - Data: 19/09/2024 - n. T395610 - Richiedente: [redacted]

MODULARIO a r.r. n. 497

MINISTERO DELLE FINANZE
DIPARTIMENTO DEL TERRITORIO
CATASTO EDILIZIO URBANO (RDL 13-4-1939, n. 652)

MOD. BN (CEU)

LIRE 200

Planimetria di u.i.u. in Comune di NAPOLI via S.MARIA ANTESECULA 53 civ.

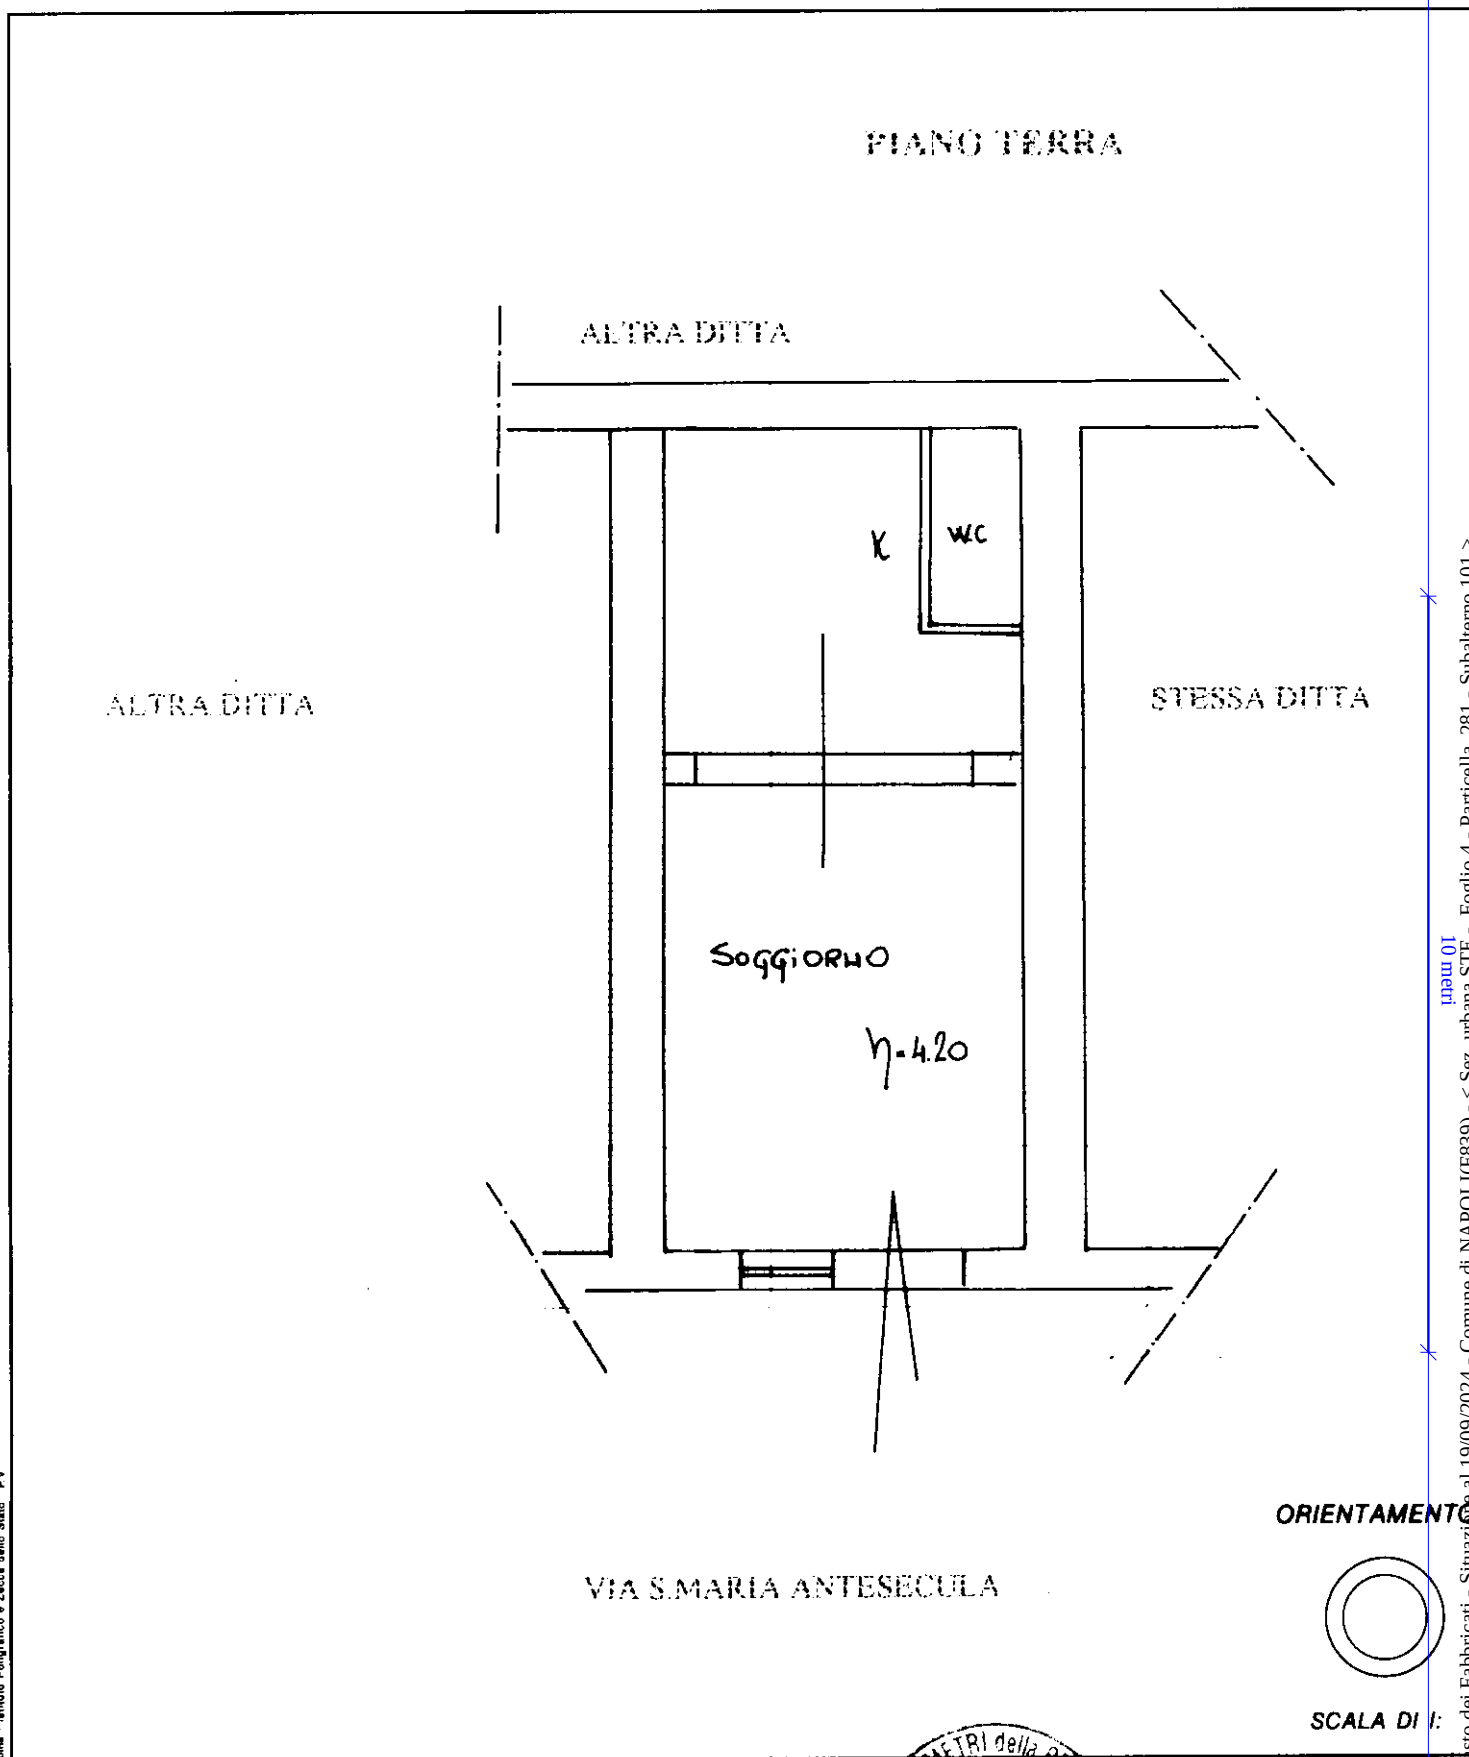

Catasto dei Fabbricati - Situazione al 19/09/2024 - Comune di NAPOLI(F839) - < Sez. urbana STE - Foglio 4 - Particella 281 - Subalterno 101 >
VIA SANTA MARIA ANTESAECULA n. 53 Interno Q Piano T

1 metri 10

Dichiarazione di N.C. ☐
Denuncia di Variazione ☒

Compilata dal (Titolo, cognome e nome)
STUDIO TECNICO
[redacted] 9O

Identificativi catastali
F. STE. 4
n. 281 sub. 101

della [redacted]
data [redacted]

COLLEGIO dei GEOMETRI della PROVINCIA di NAPOLI
GEOM [redacted] MAR [redacted]
ALBO N. [redacted]

RISERVATO ALL'UFFICIO
24658

Rome - Istituto Poligrafico e Zecca dello Stato - P.V.

Ultima planimetria in atti
Data presentazione: 11/11/1999 - Data: 19/09/2024 - [redacted]
Totale schede: 1 - Formato di acquisizione: A4(