


**Agenzia delle Entrate
CATASTO FABBRICATI
Ufficio Provinciale di
Reggio Emilia**


Dichiarazione protocollo n. RE0014546 del 25/02/2022	
Comune di San Martino In Rio	
Via San Rocco Trignano	civ. 4
Identificativi Catastali:	
Sezione:	Compilata da: Santoli Angelomaria
Foglio: 2	Iscritto all'albo: Geometri
Particella: 79	Prov. Reggio Emilia
Subalterno: 3	N. 1964

Planimetria
Scheda n. 1 Scala 1:200


PIANO TERRA
H. 2.92

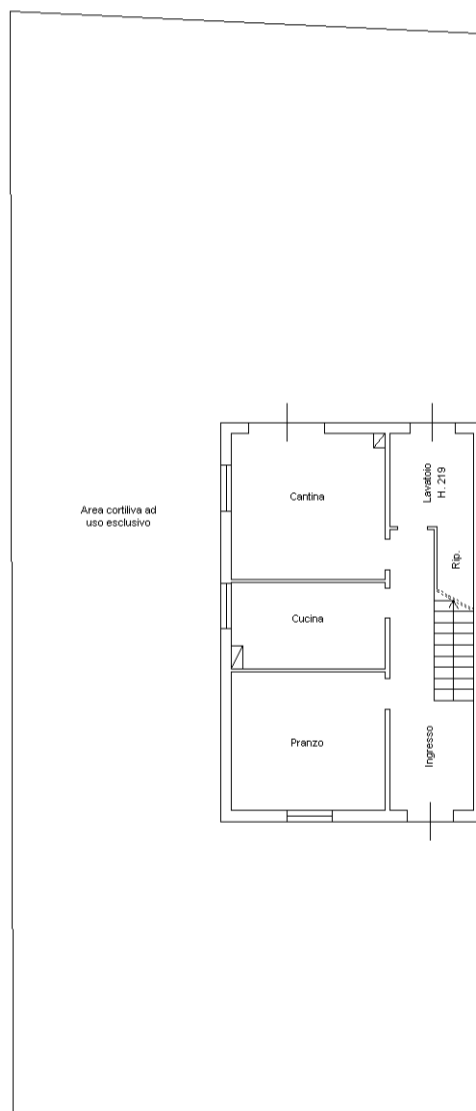


VIA SAN ROCCO TRIGNANO

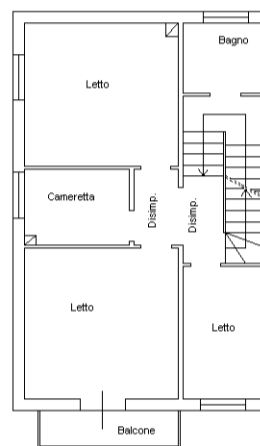

PIANO PRIMO
H. 2.90

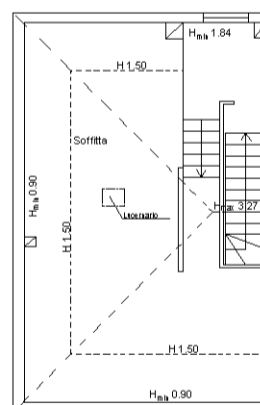

PIANO SECONDO
SOTTOTETTO

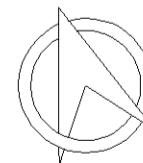

manu 01

Catasto dei Fabbricati - Situazione al 27/09/2025 - Comune di SAN MARTINO IN RIO(1011) - < Foglio 2 - Particella 79 - Subalterno 3 >
VIA SAN ROCCO TRIGNANO n. 4 Piano T-1 - 2