

MODULARIO  
F. rig. rend 487




MINISTERO DELLE FINANZE  
DIREZIONE GENERALE DEL CATASTO E DEI SS.TT.EE.  
**CATASTO EDILIZIO URBANO** (RDL 13-4-1939, n. 652)

MOD. BN (CEU)

LIRE  
**500**

Planimetria di u.i.u. in Comune di MELFI via C.da Bicocca civ. ....

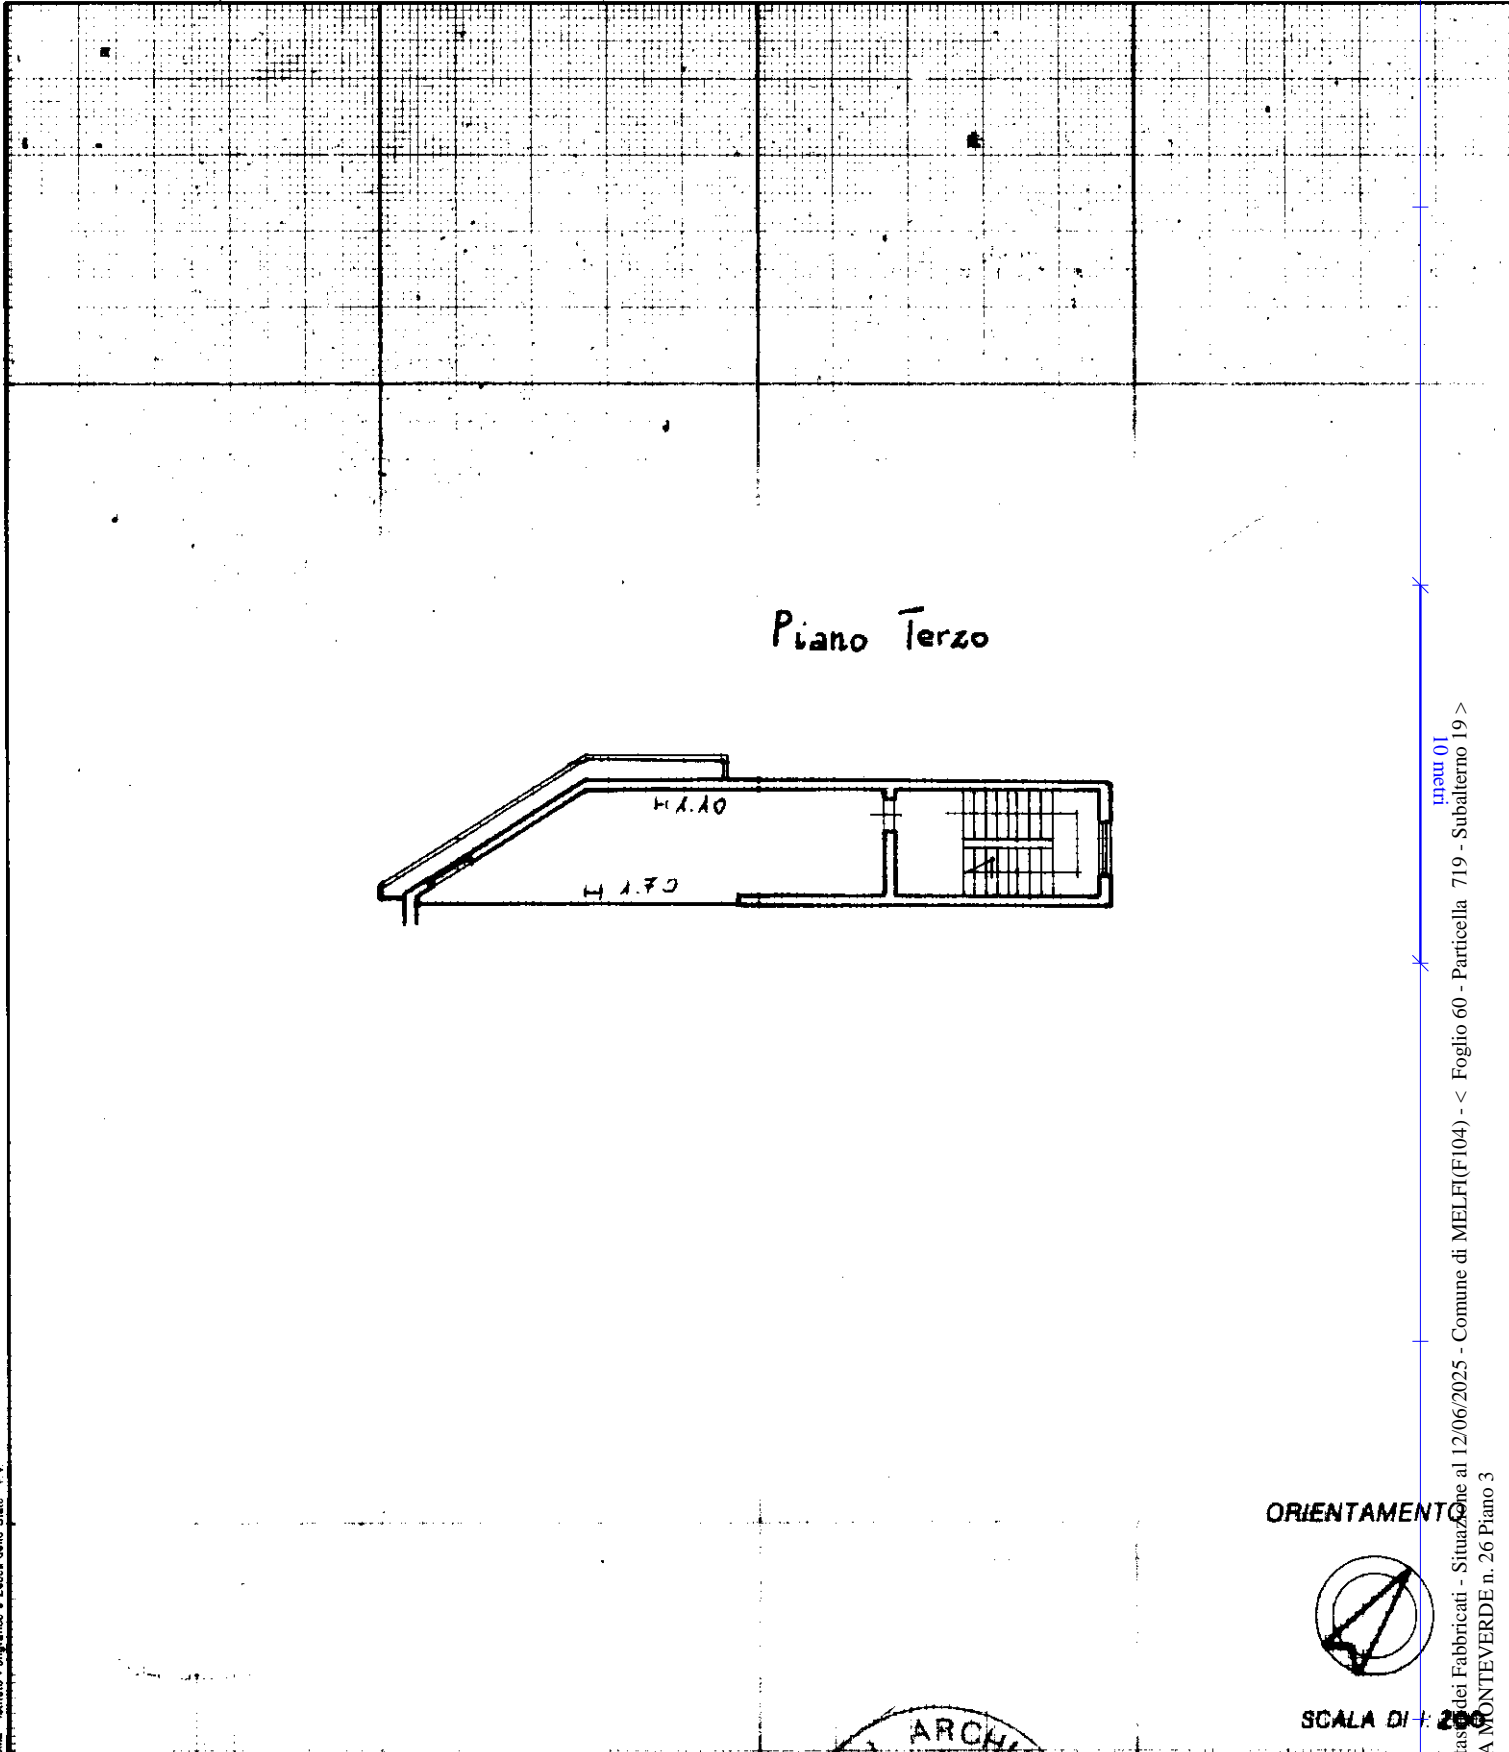

mapa 01  
Catasto dei Fabbricati - Situazione al 12/06/2025 - Comune di MELFI(F104) - < Foglio 60 - Particella 719 - Subalterno 19 >  
VIA MONTEVERDE n. 26 Piano 3

Roma - Istituto Poligrafico e Zecca dello Stato - P.V.

Ultima Dichiarazione di N.C.   
planimetria in atti   
Denuncia di variazione   
Data presentazione: 30/07/1998 - Data: 12/06/2025 - n. T169104 - Richiedente: MRULLN69M70G942J  
Totale schede identificative catastali: A4 (risorto all'atto di stampa ufficio: 210x297) .....

Compilata dal Arc. ACUCELLA BIANCO  
(Titolo, cognome e nome)  
F. 60  
n. 719 sub. 19  
della provincia di POTENZA n. ....  
data ..... Firma .....



RISERVATO ALL'UFFICIO