



lato Autostrada A4

CORPO A1  
3612 SUB 2

3612 SUB 702

CORPO A2

3612 SUB 701

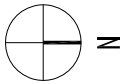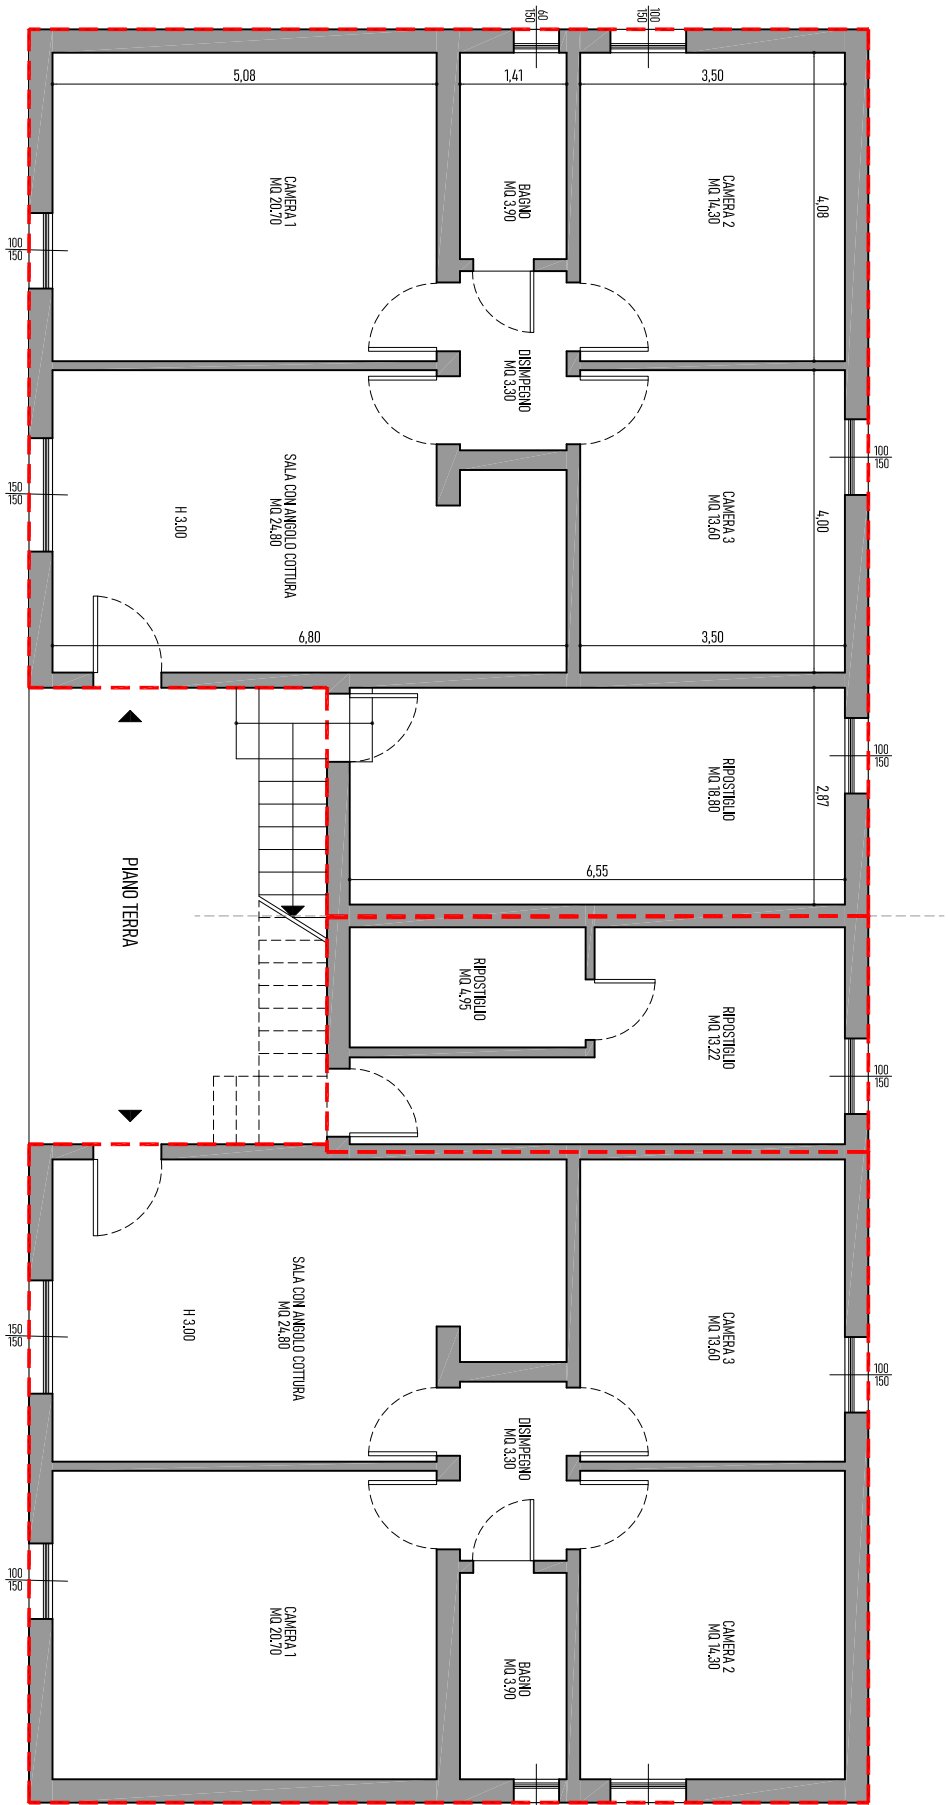

CORPO A - Appartamenti a piano terra  
SCALA 1:100 - STATO RILEVATO