Data: 18/06/2021 - n. T59475 - Richiedente: DNTGRL67B27C972F

Agenzia del Territorio
CATASTO FABBRICATI
Ufficio Provinciale di
Pescara

Dichiarazione protocollo n. PE0170608 del 14/09/2010

Planimetria di u.i.u. in Comune di Citta' Sant'angelo

Strada Statale 16 civ.

Identificativi Catastali:
Sezione:
Foglio: 19
Particella: 232
Subalterno: 83

Compilata da:
Del Duchetto Rocco

Iscritto all'albo:
Geometri

Prov. Pescara N. 791

Scheda n. 1 Scala 1: 200

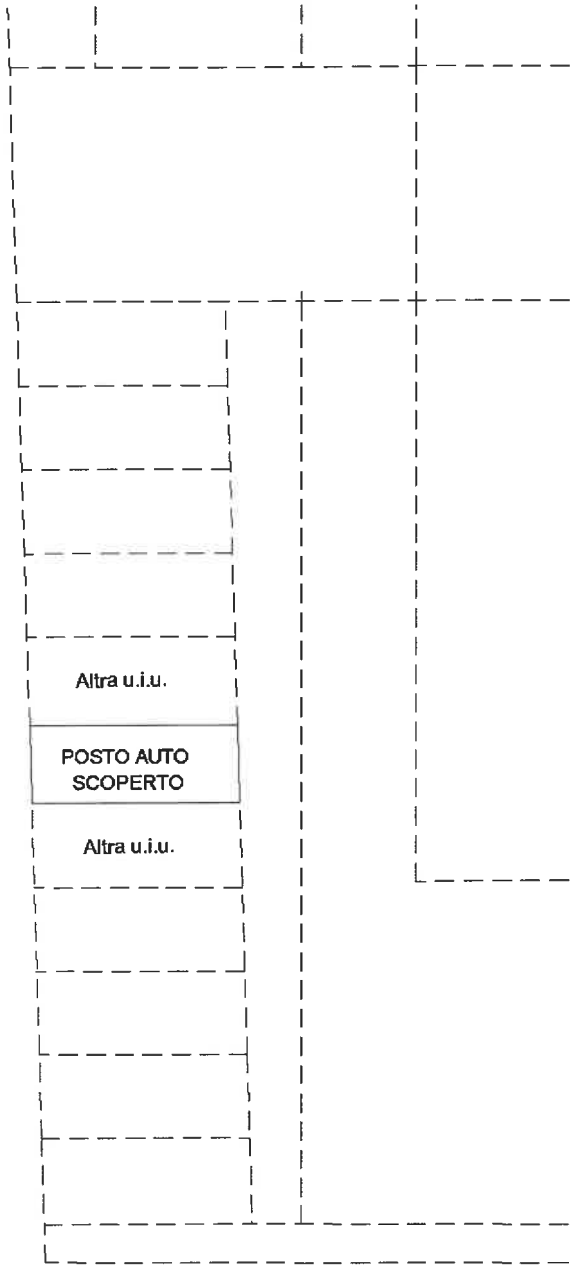

PIANO TERRA

N

Ultima planimetria in atti

Data: 18/06/2021 - n. T59475 - Richiedente: DNTGRL67B27C972F
Totale schede: 1 - Formato di acquisizione: A4(210x297) - Formato stampa richiesto: A4(210x297)

Catasto dei Fabbricati - Situazione al 18/06/2021 - Comune di CITTA' SANT'ANGELO (C750) - < Foglio: 19 - Particella: 232 - Subalterno: 83 >
VIA E MATTEOTTI SNC piano: T;