Firmato Da: VISONE MARTA Emesso Da: ARUBAPEC S.P.A. NG CA 3 Serial#: 3c6d59dda4ae2b104fe7c0a53f92c1a3

# SUPERFICI Appartamento

**Superficie esterna lorda (SEL): 84 mq. circa**
ossia, l'area delimitato da elementi perimetrali esterni verticali.

**Superficie interna lorda (SIL): 77 mq. circa**
ossia, l'area misurata lungo il perimetro interno del muro perimetrale esterno

**Superficie interna netta (SIN): 74 mq. circa**
ossia, la superficie interna netta, determinata dalla sommatoria dei singoli vani, misurata lungo il perimetro interno dei muri e dei tramezzi

**Balcone: 5.45 mq.**




PIANO TERZO

## altre SUPERFICI

AUTORIMESSA:
SEL: 16 mq. circa
SIL e SIN: 15 mq. circa

CANTINA:
SEL: 6.65 mq. circa
SIL e SIN: 6.11 mq. circa

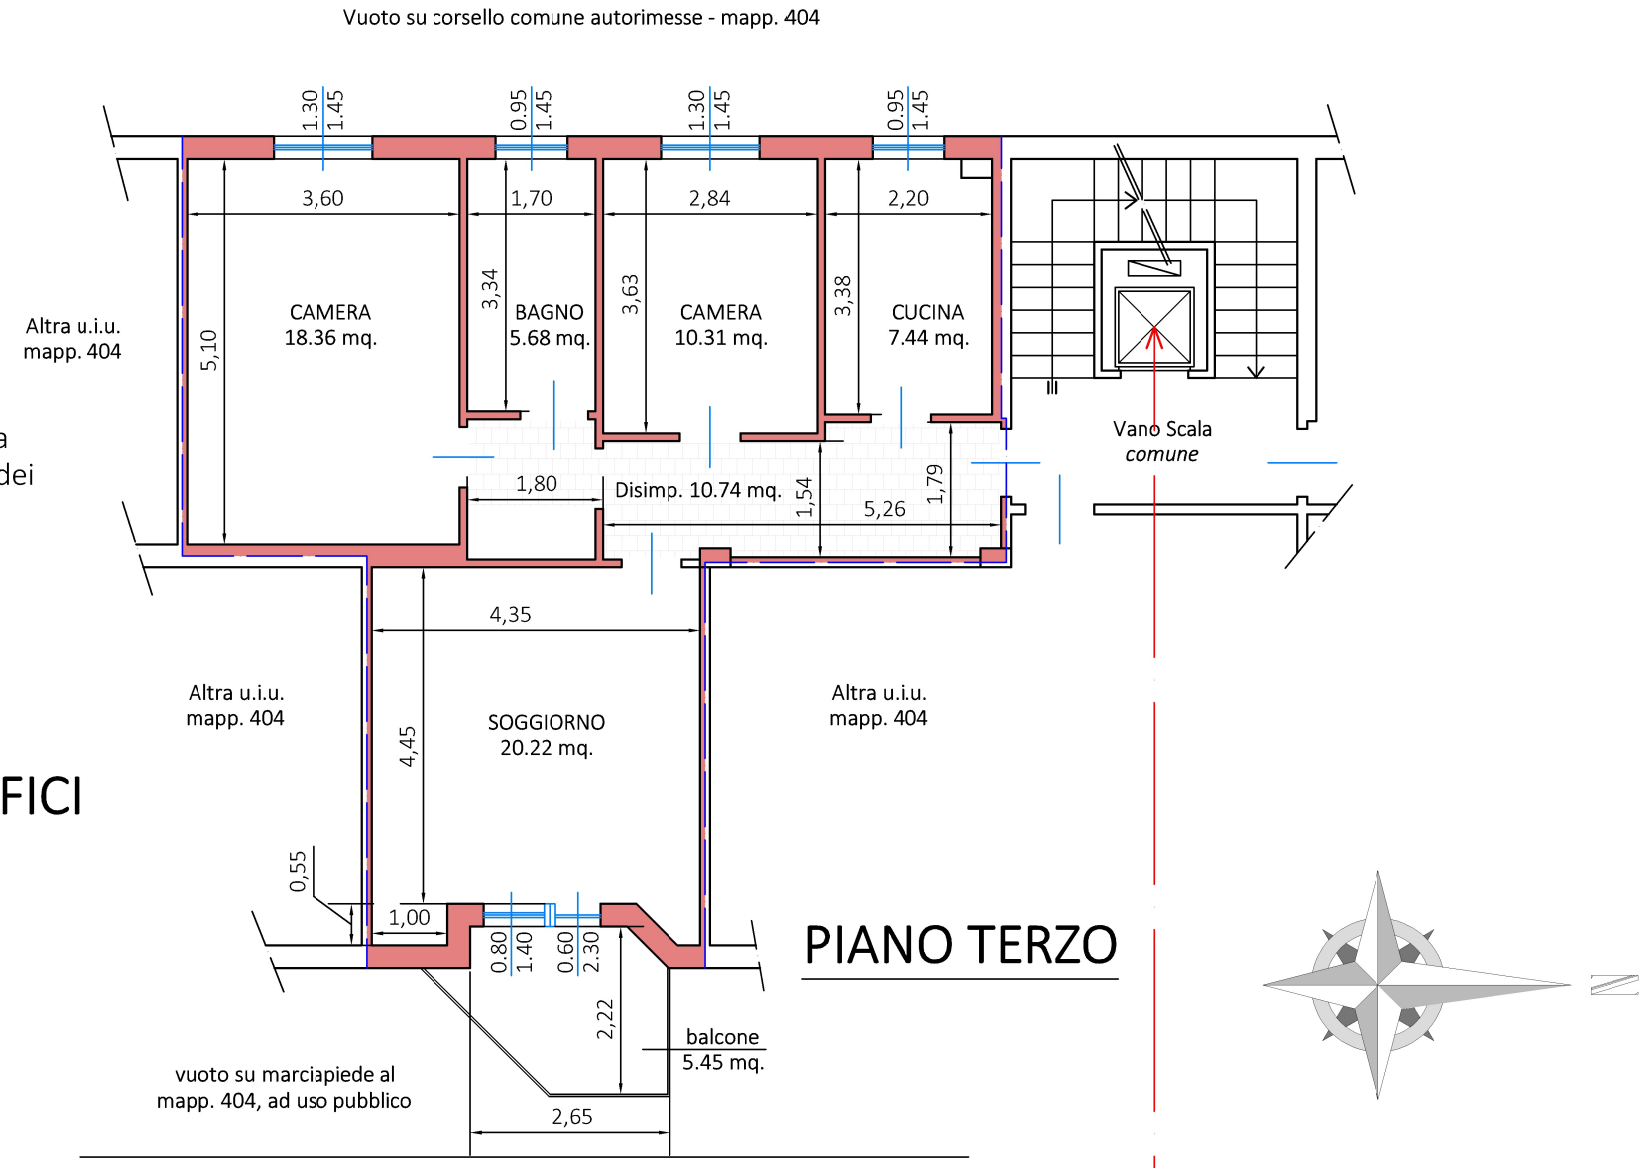


PIANO INTERRATO

TRIBUNALE DI CREMONA
RGE _ 23/2025

All_...._

CREMONA, VIA DEGLI IPPOCASTANI N. 5 - FG. 89, MAPP. 404/26 E MAPP. 404/39

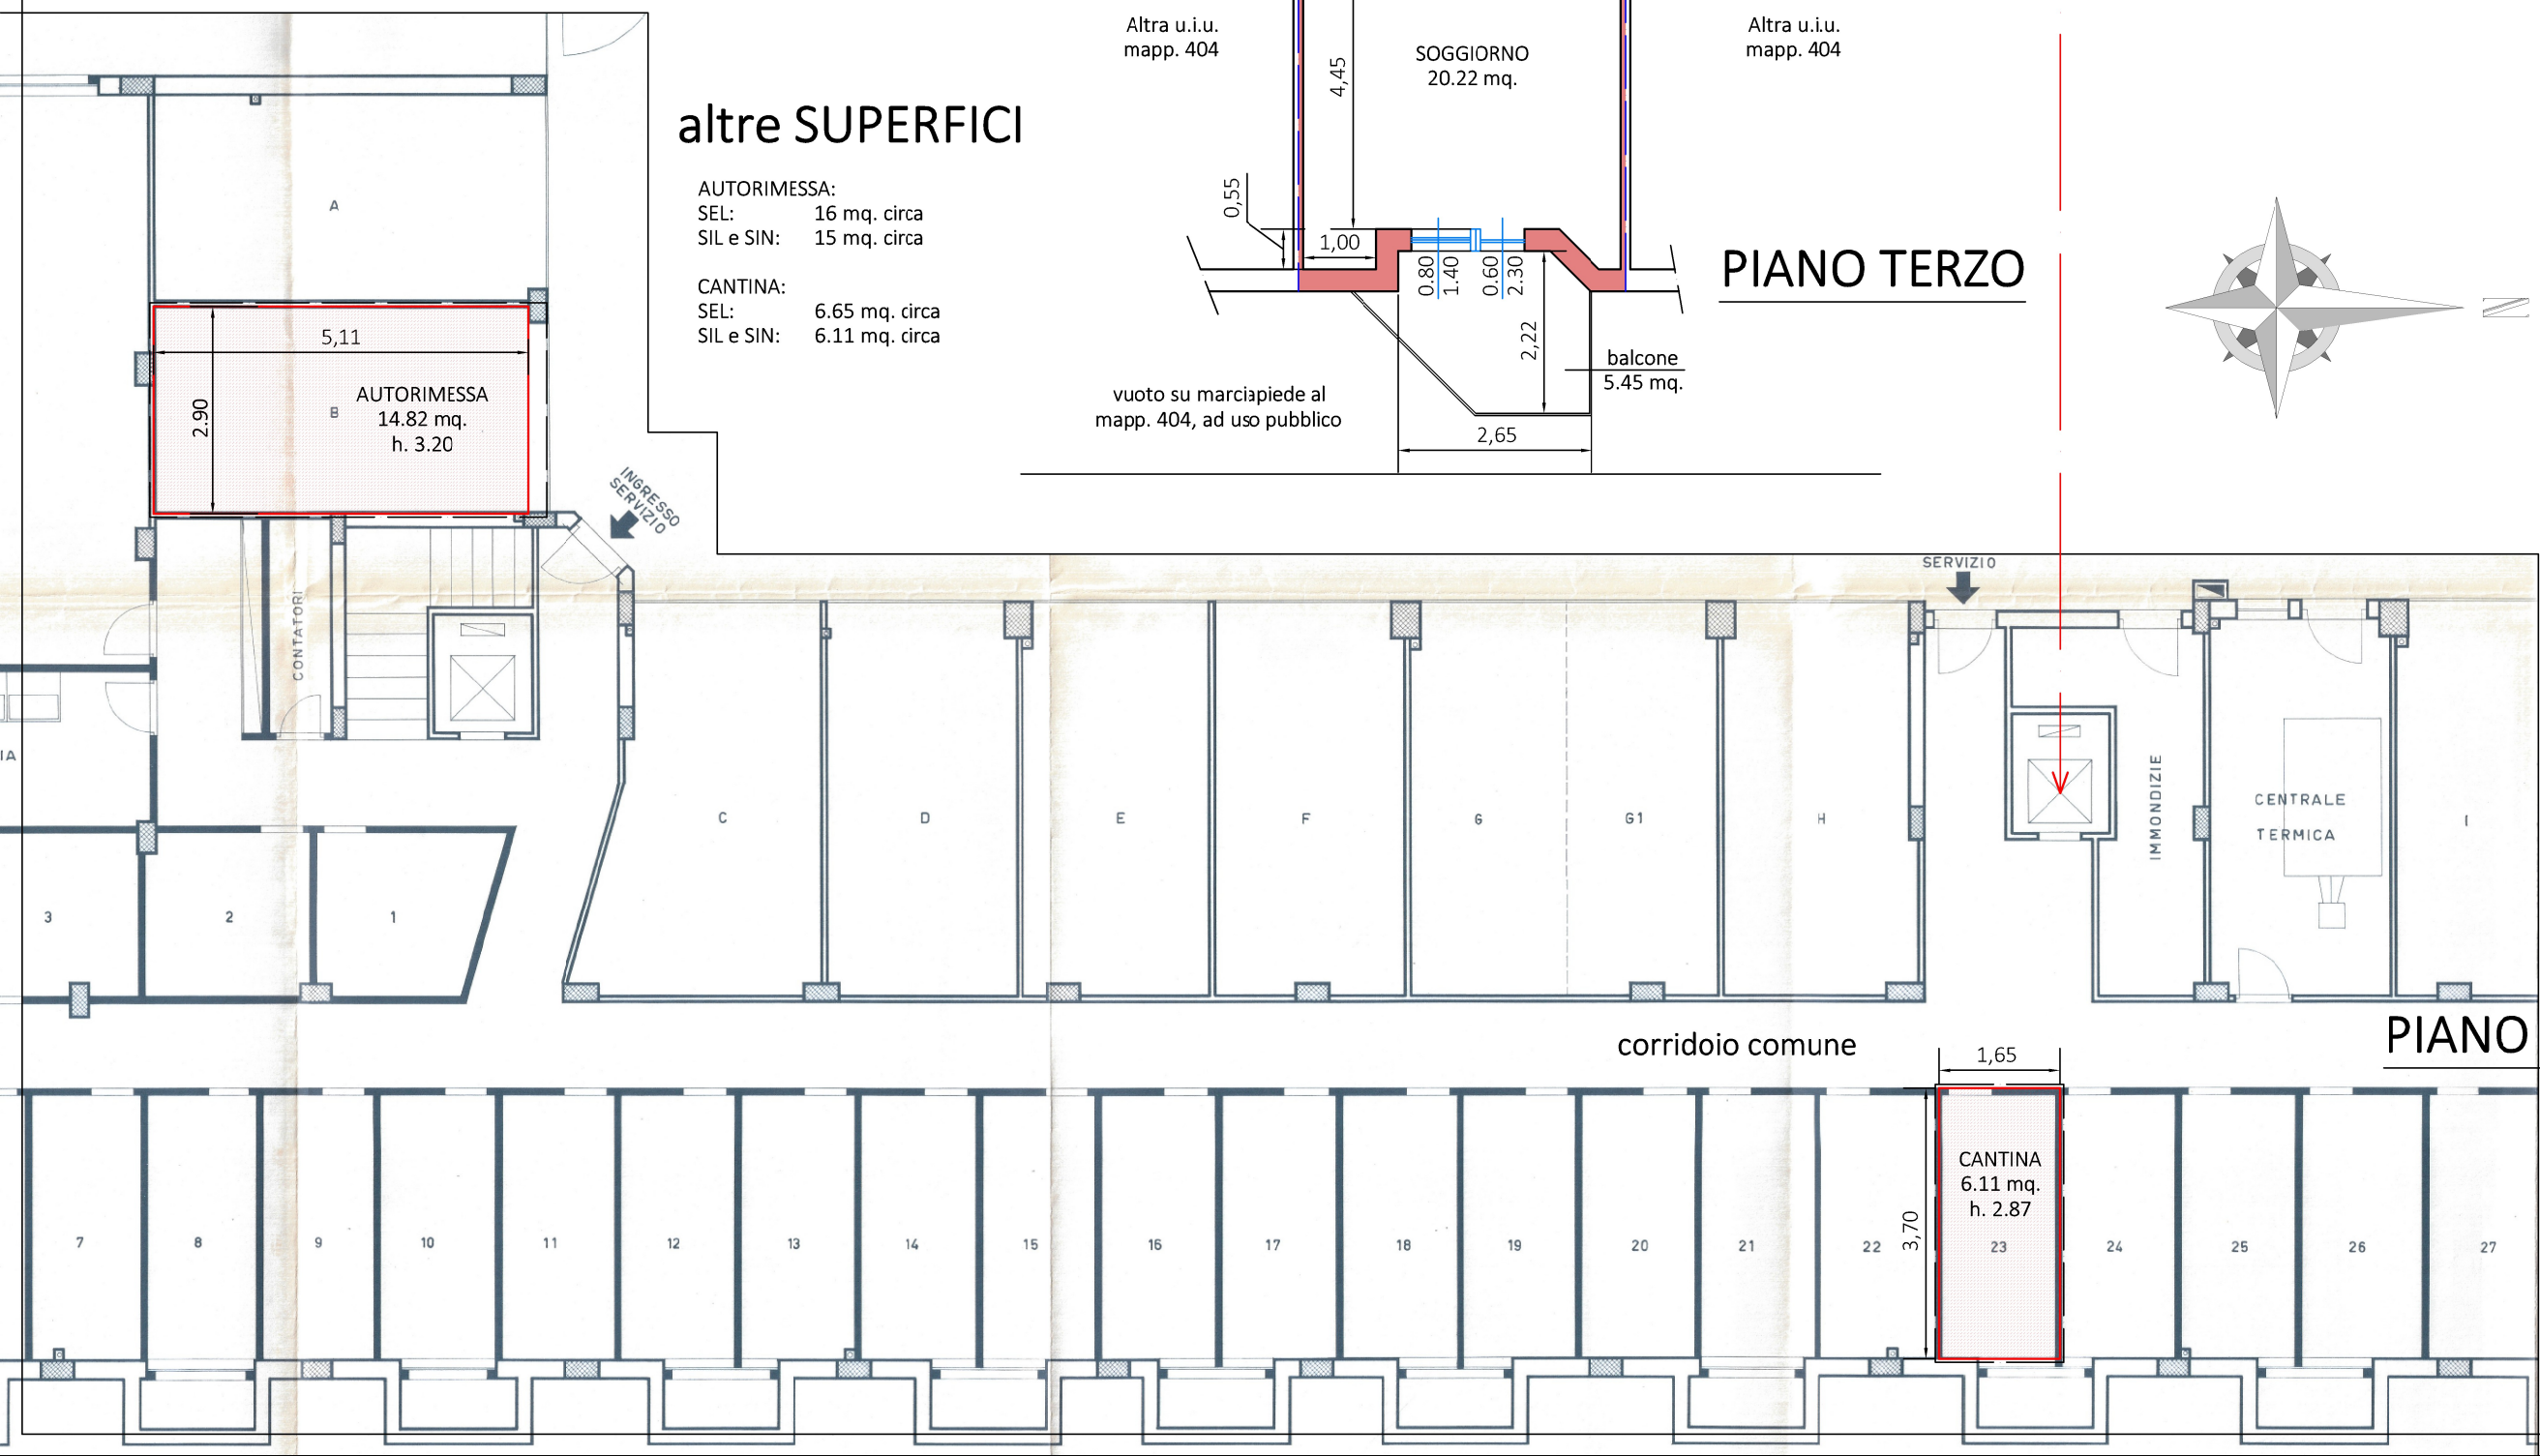MARTA VISONE
architetto
PEC: marta.visone@archiworldpec.it

STATO DI FATTO

DATA SOPRALLUOGO: 3 MAGGIO 2025

SCALA 1:100

IMMOBILE

OGGETTO

TAV. I/I