


3957
 MODULARIO P. 119 2000 487
98
 MINISTERO DELLE FINANZE
 DIREZIONE GENERALE DEL CATASTO E DEI SS.TT.EE.
CATASTO EDILIZIO URBANO (RDL 13-4-1939, n. 652)
 MOD. 99 (CEU)
 LIRE 250
 Planimetria di u.i.u. in Comune di CAMPI BISENZIO via MONTELLO CIV. 39

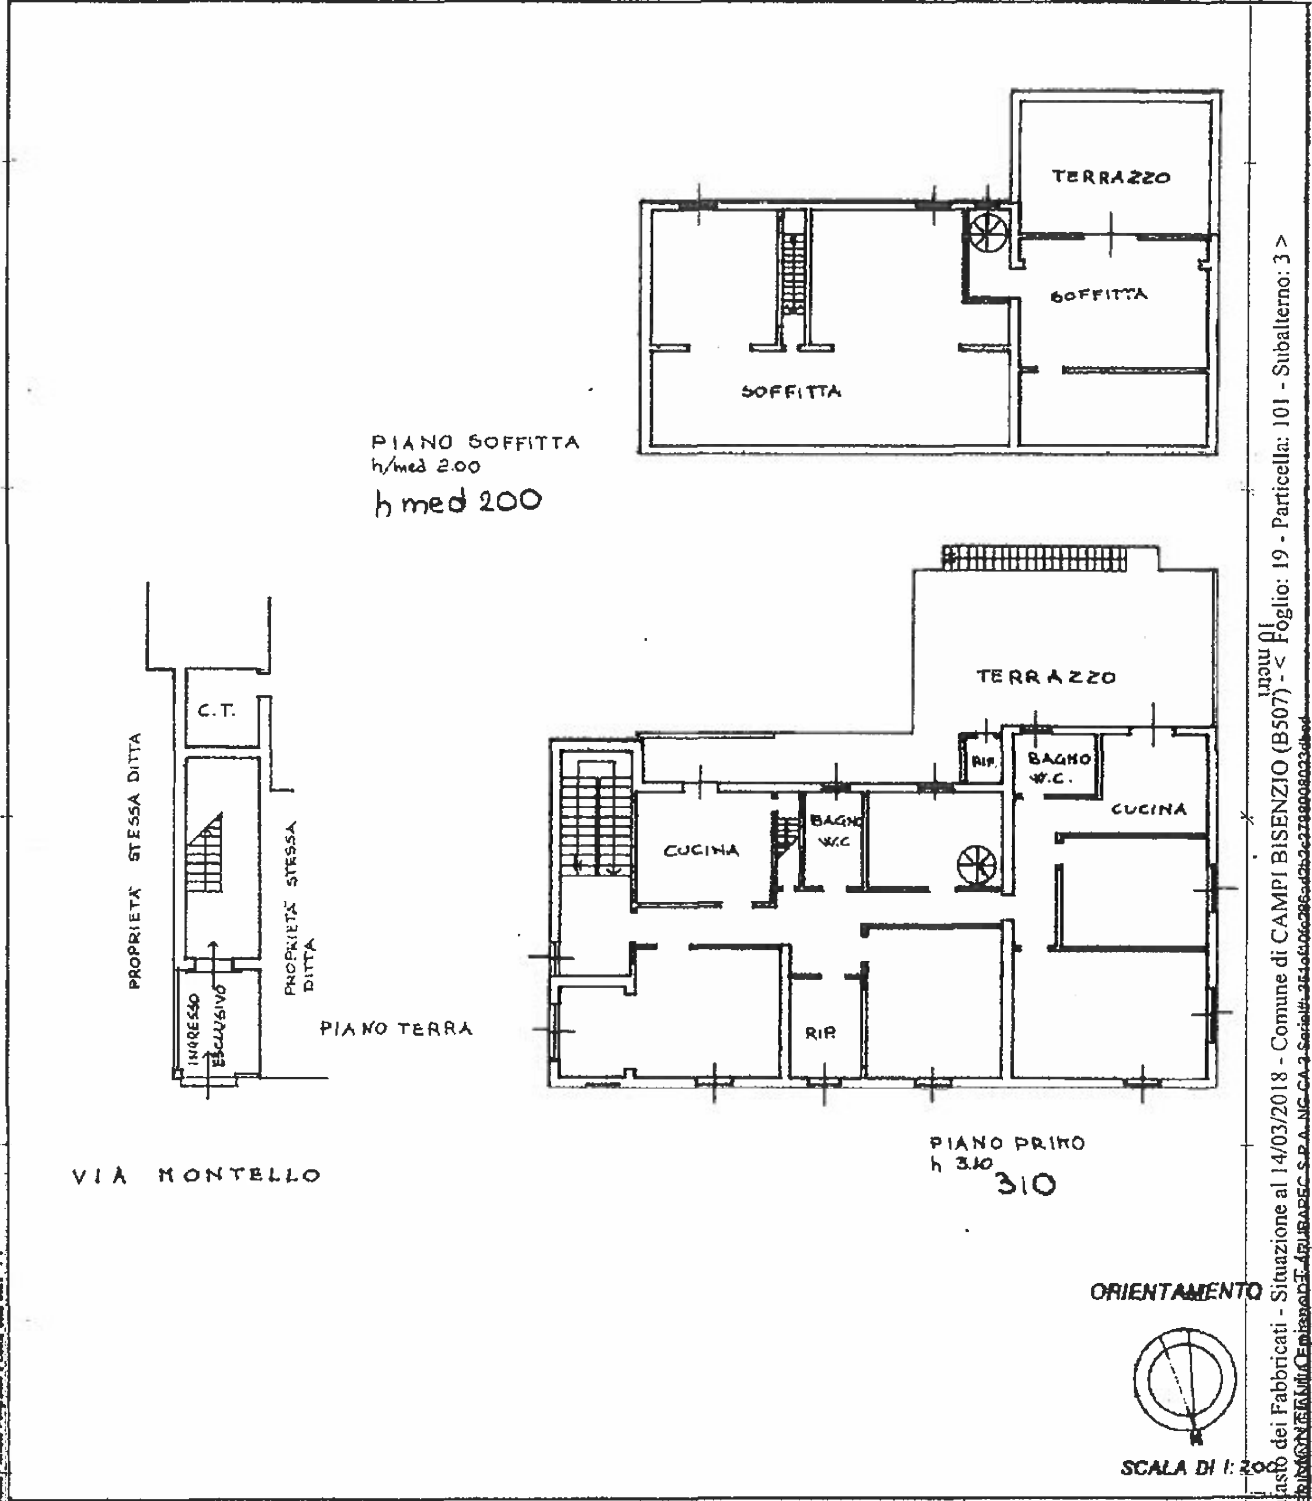

Catasto dei Fabbricati - Situazione al 14/03/2018 - Comune di CAMPI BISENZIO (B507) - Foglio: 19 - Particella: 101 - Subalterno: 3 >
 Firmato da: BRGGNN54B54G999D

Dichiarazione di N.C. <input type="checkbox"/> Dichiarazione di N.C. <input type="checkbox"/> Data presentazione: 18/07/1990 - Data: 14/03/2018 - n. T74122 - Richiedente: BRGGNN54B54G999D Totale schede catastali: 19 - Formato di acquisizione: A4 (210x297) - Formato stampa richiesto: A4 (210x297) della provincia di <u>PIRENZE</u> n. <u>1930</u> n. 101 sub. A data <u>10.02.20</u> Firma <u>[Redacted]</u>	Compilata dall' <u>[Redacted]</u> (Titolo, cognome e nome) [Redacted] [Redacted]	RISERVATO ALL'UFFICIO
--	---	-----------------------