MODULARIO
F. - Cat. S. T. - 315

MOD. B (Nuovo Catasto Edilizio Urbano)

MINISTERO DELLE FINANZE

DIREZIONE GENERALE DEL CATASTO E DEI SERVIZI TECNICI ERARIALI

Lire 20

NUOVO CATASTO EDILIZIO URBANO

(R. DECRETO-LEGGE 13 APRILE 1939, N. 652)

Planimetria dell'immobile situato nel Comune di NAPOLI *Via* Vico 2° Duchesca 15

Ditta

Allegata alla dichiarazione presentata all'Ufficio Tecnico Erariale di NAPOLI Scheda M n° 1368795

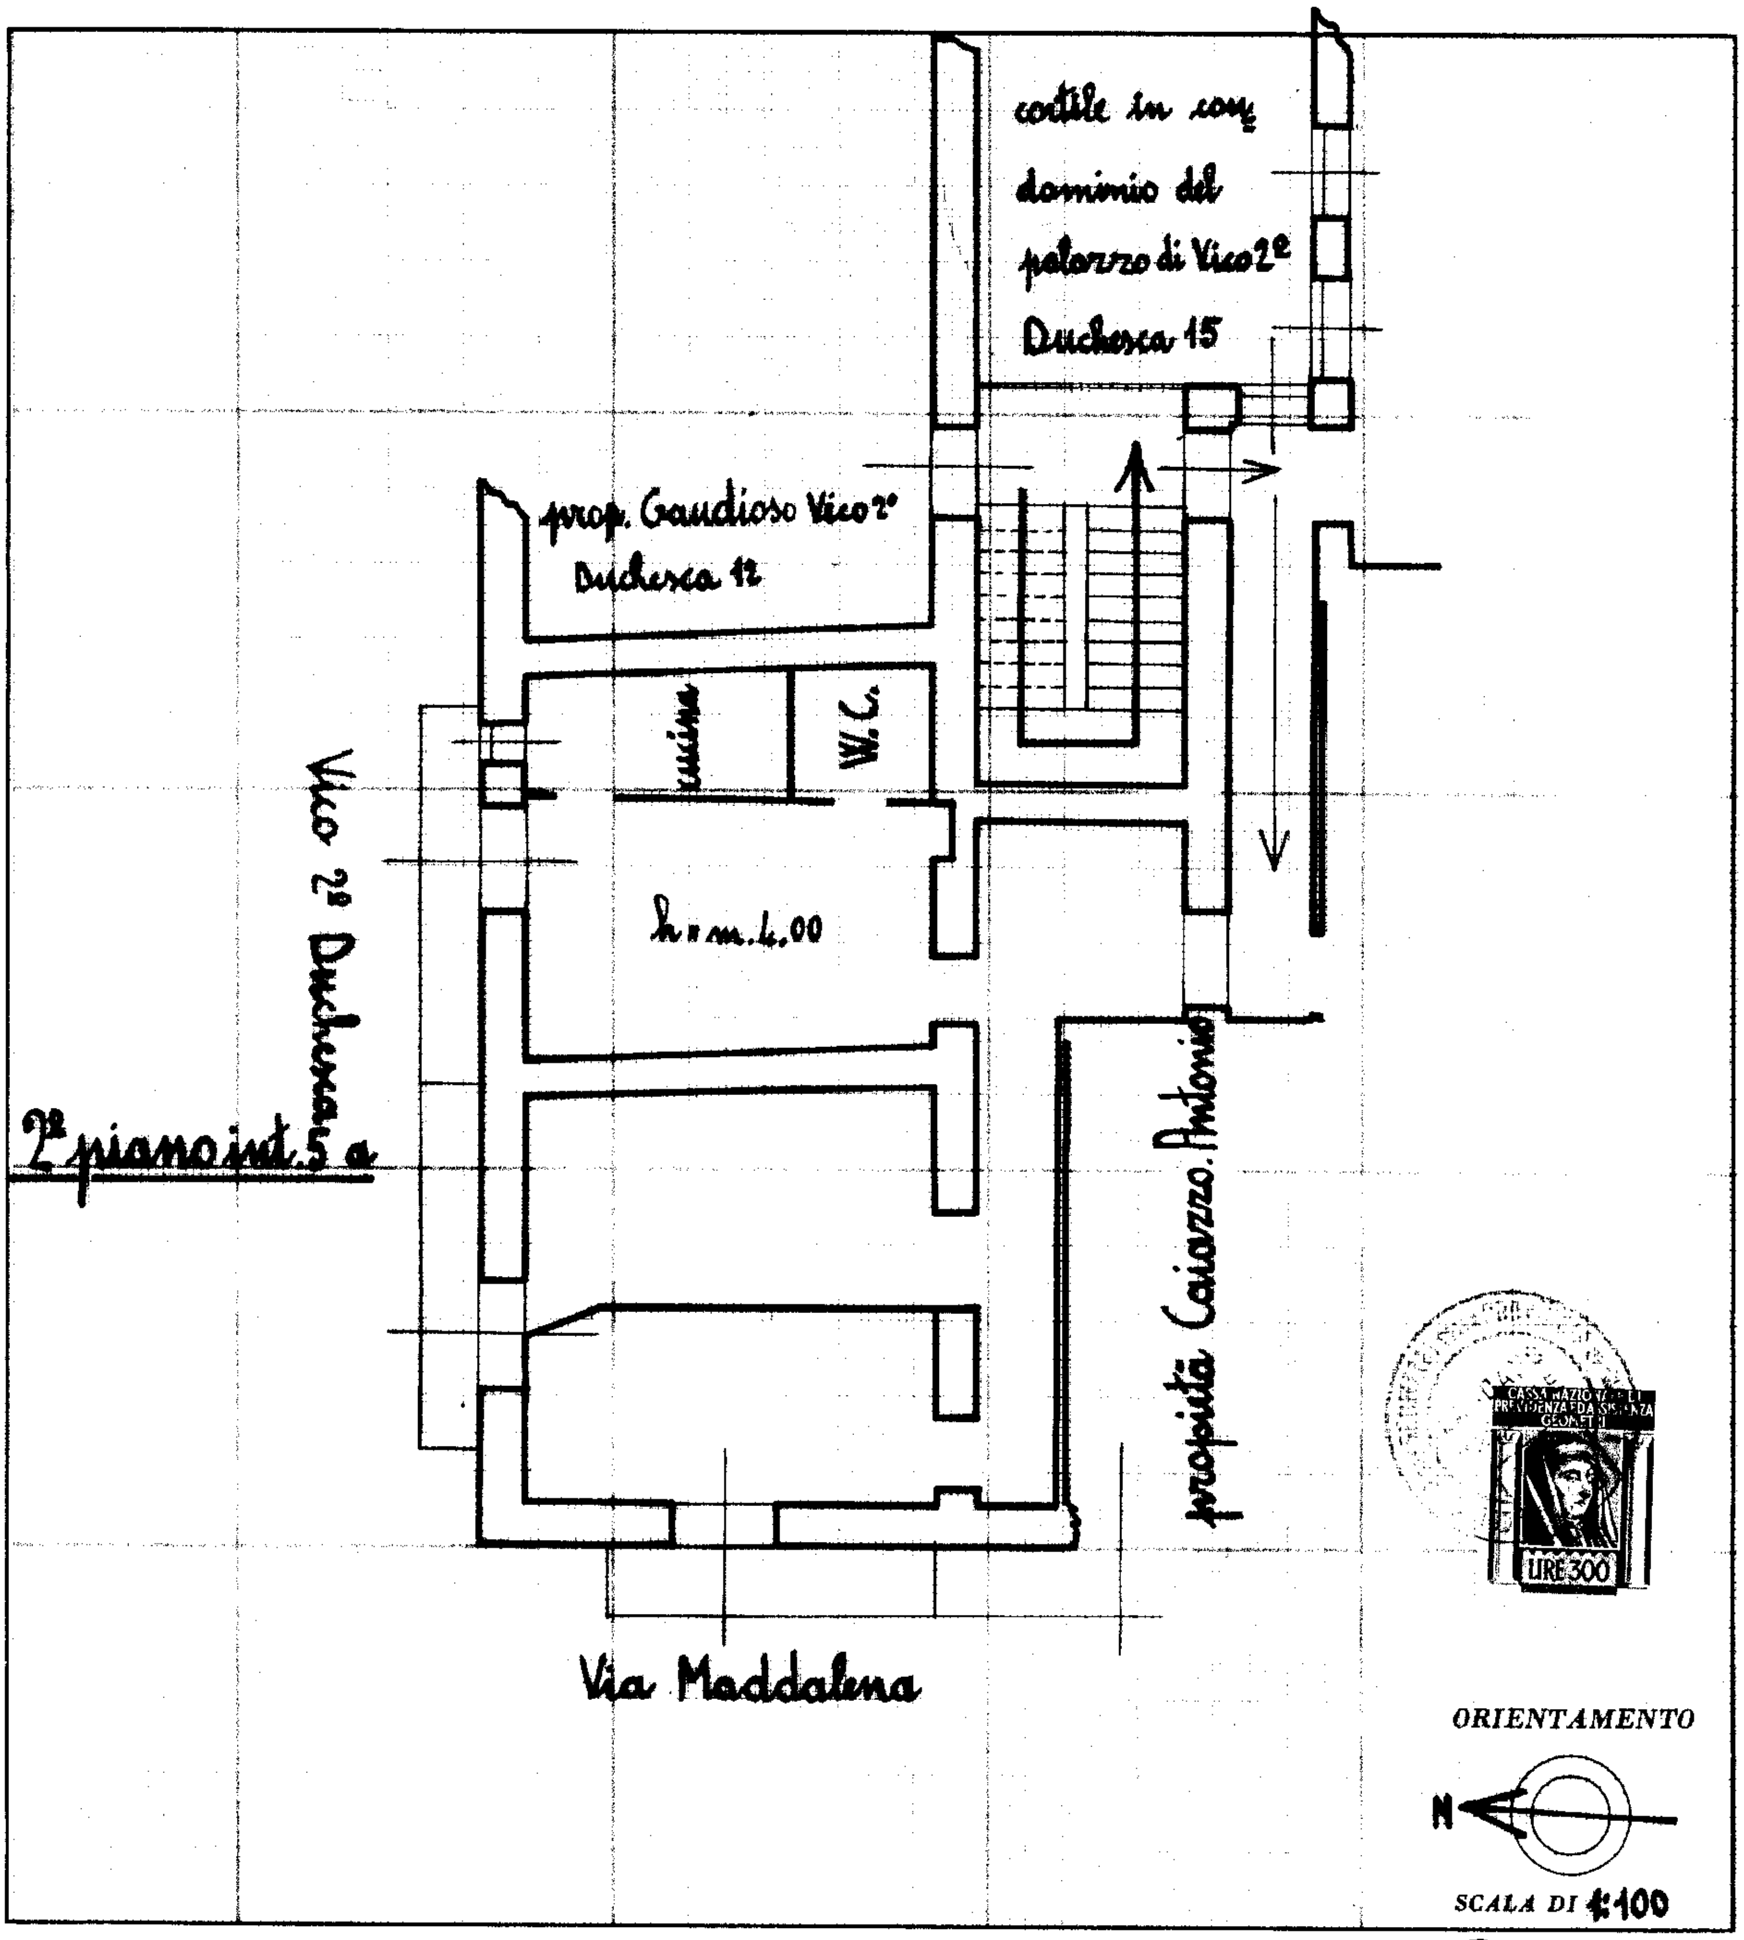

SPAZIO RISERVATO PER LE ANNOTAZIONI D'UFFICIO	
DATA *PROT. N°* 9913	V68 80936

Compilata dal Geom. PASQUALE LAUDANO
(Titolo, nome e cognome del tecnico)

Iscritto all'Albo dei geometri

della Provincia di NAPOLI al n. 1393

DATA 10/9/68

Firma: Pasquale Laudano

ISTITUTO POLIGRAFICO DELLO STATO

10 metri

Catasto dei Fabbricati - Situazione al 27/02/2025 - Comune di NAPOLI(F839) - < Sez. urbana VIC - Foglio 13 - Particella 682 - Subalterno 3 >
VICO 2 DUCHESCA n. 15 piano: 2 interno: 5A
Firmato Da: ... Emesso Da: ARUBAPEC EU QUALIFIED CERTIFICATES CA G1 Serial#: 32ee18a7d47bed1dedf485d8eadd9e32