



# **PLANIMETRIA QUOTATA**

# PIANTA PIANO TERRENO

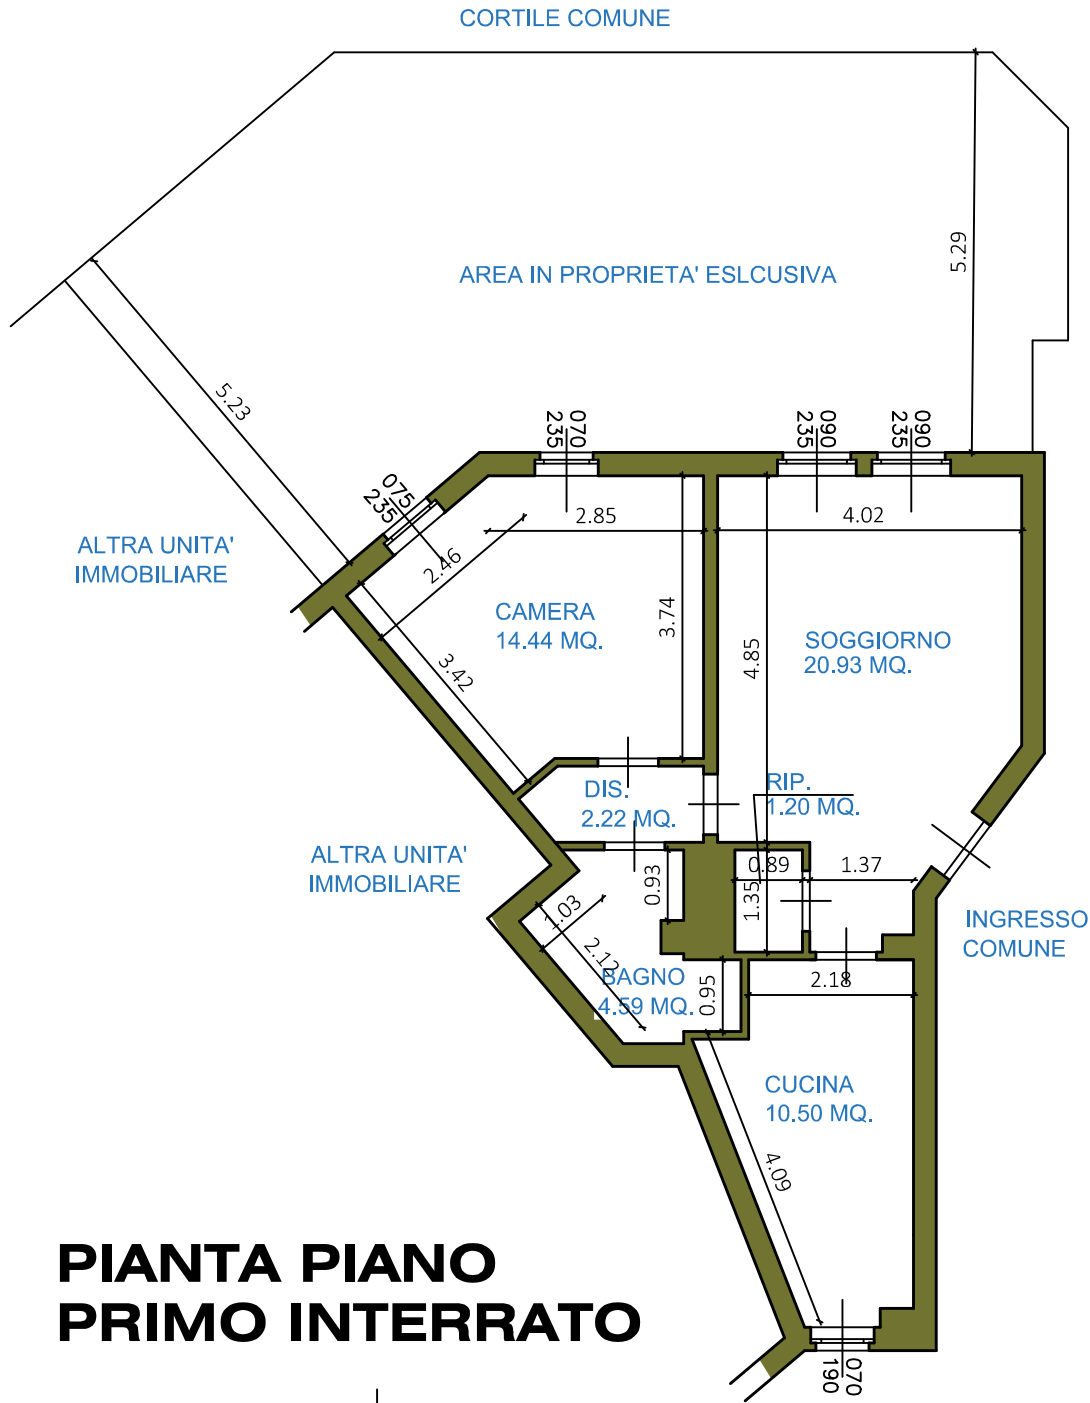

# PIANTA PIANO PRIMO INTERRATO

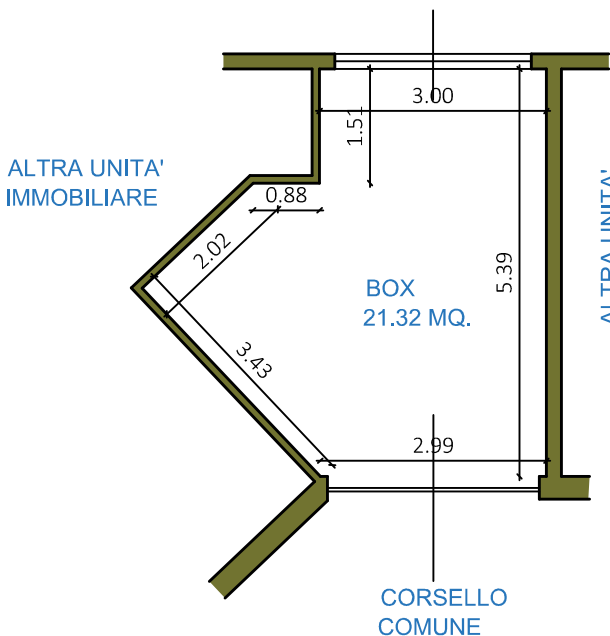

# PIANTA PIANO SECONDO INTERRATO

