Agenzia del Territorio
CATASTO FABBRICATI
Ufficio Provinciale di
Cosenza

Dichiarazione protocollo n. CS0061488 del 24/02/2010

Planimetria di u.i.u. in Comune di Montalto Uffugo

San Pietro civ. SNC

Identificativi Catastali:
Sezione:
Foglio: 42
Particella: 4
Subalterno: 7

Compilata da:

Iscritto all'albo:
Ingegneri

Prov. Cosenza N. 2161

Scheda n. 1 Scala 1: 200

Piano 1 sottostrada

H= 2.75mt

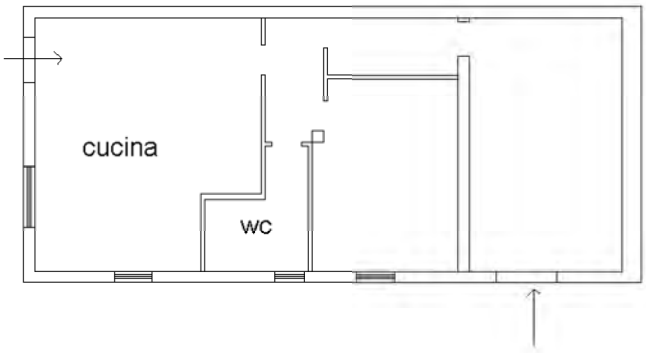

Ultima planimetria in atti

Catasto dei Fabbricati - Situazione al 14/02/2019 - Comune di MONTALTO UFFUGO (F416) - < Foglio: 42 - Particella: 4 - Subalterno: 7 >
Firmato Da: BRUNO ISAIA Emesso Da: INFOCERT FIRMA QUALIFICATA 2 Serial#: 8de91f