Agenzia delle Entrate
CATASTO FABBRICATI
Ufficio Provinciale di Roma

Dichiarazione protocollo n. RM0703556 del 12/12/2024

Comune di Nettuno

Via Dante Canducci civ. 27

Identificativi Catastali:	Compilata da:
Sezione:	De Negri Claudio
Foglio: 31	Iscritto all'albo: Geometri
Particella: 2793	
Subalterno: 33	Prov. Roma N. 7203

Planimetria	
Scheda n. 1	Scala 1:100

Piano Secondo

Scala B - int. 11 - H = 2,85

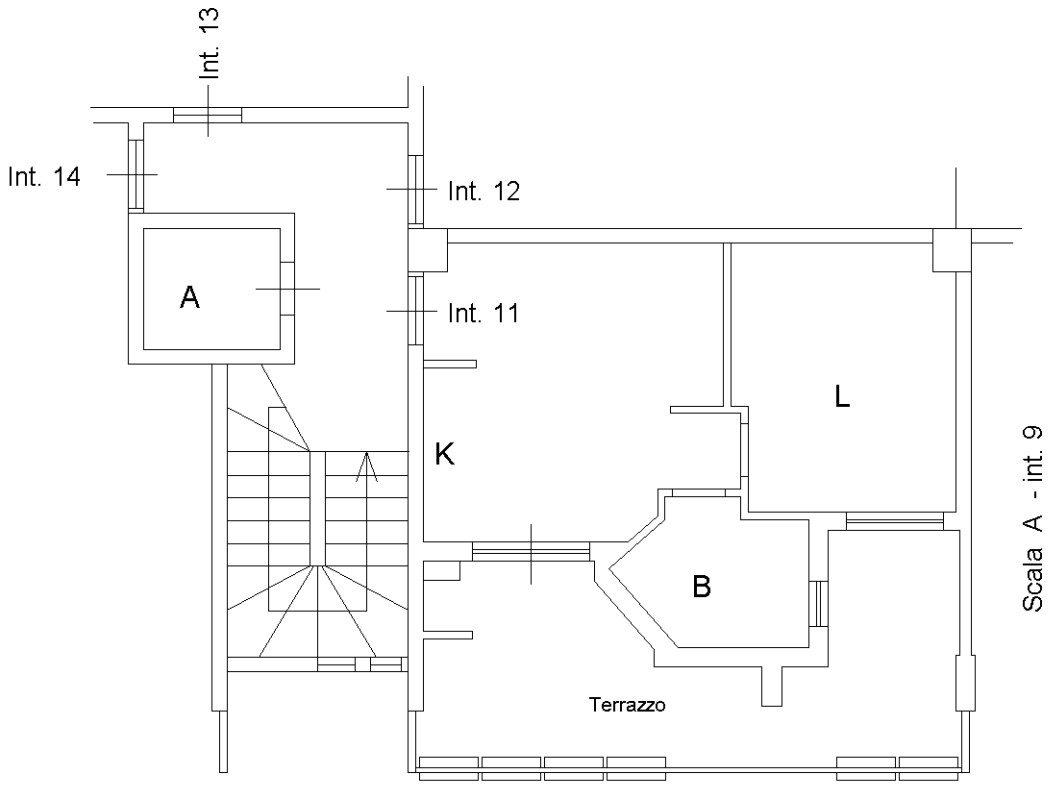

Dist. verso p.lla 125

Nord

Catasto dei Fabbricati - Situazione al 07/01/2025 - Comune di NETTUNO(F880) - < Foglio 31 - Particella 2793 - Subalterno 33 >
Firmato Da: DE NEGRI CLAUDIO Emesso Da: ARUBAPEC S.P.A. NG CA 3 Serial#: 1fe5afdc5c942a2405813ab926738d0b

Ultima planimetria in atti